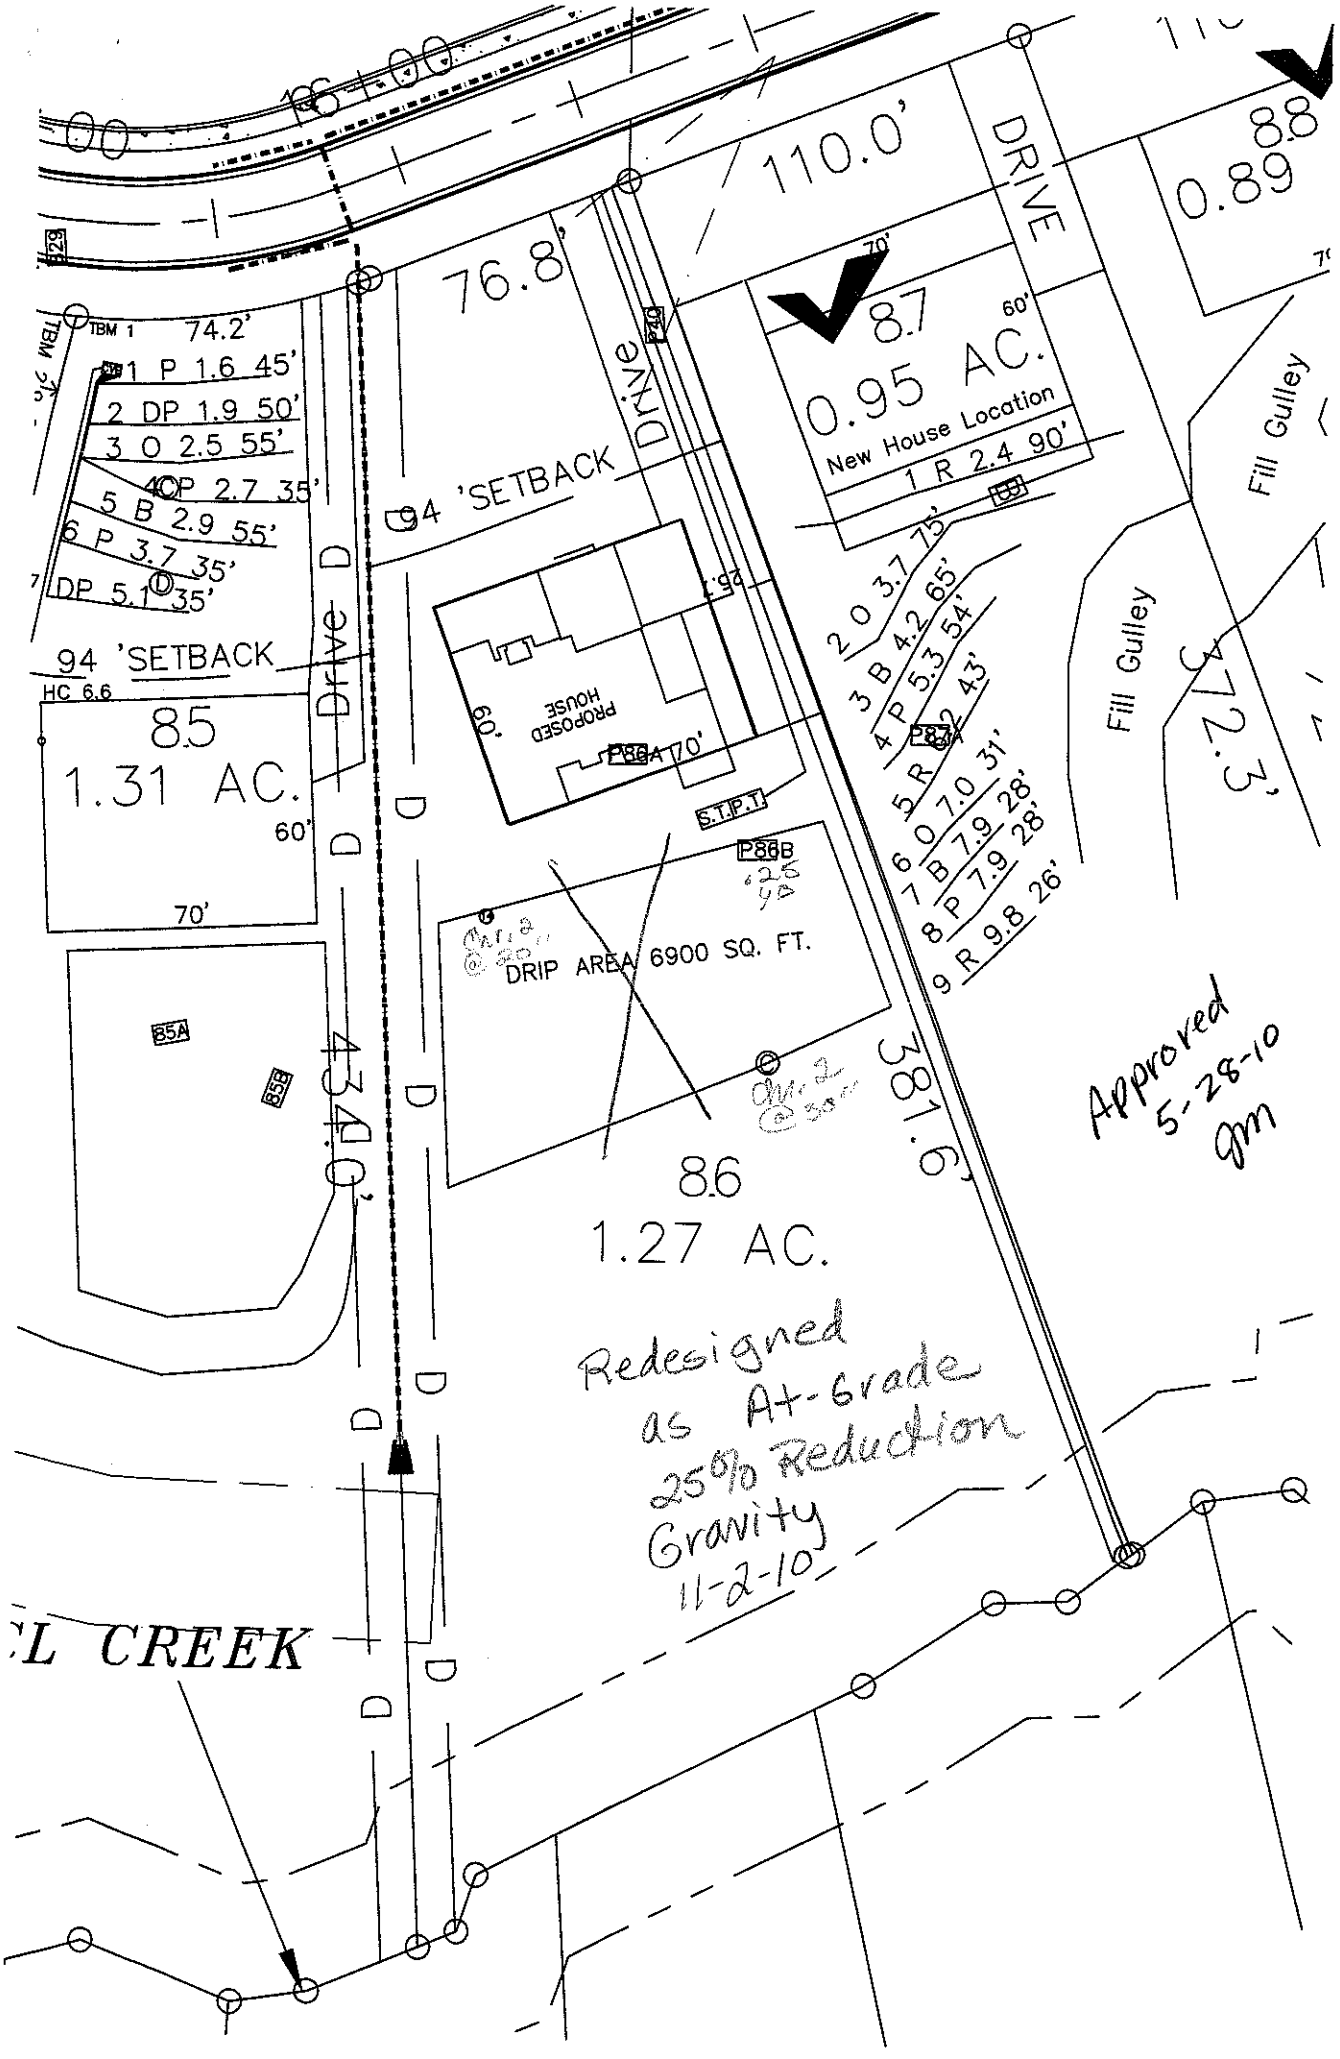

110.0'
DRIVE
76.8'
Drive
94 'SETBACK
TBM 1
74.2'
1 P 1.6 45'
2 DP 1.9 50'
3 O 2.5 55'
4 DP 2.7 35'
5 B 2.9 55'
6 P 3.7 35'
DP 5.1 35'
94 'SETBACK
HC 6.6
85
1.31 AC.
60'
70'
Drive
PROPOSED HOUSE
P86A
70'
S.T.P.T.
P86B
DRIP AREA 6900 SQ. FT.
B5A
B5B
434.0'
86
1.27 AC.
381.6'
8.7
0.95 AC.
New House Location
1 R 2.4 90'
60'
2 O 3.7 75'
3 B 4.2 65'
4 P 5.3 54'
5 R 2 43'
6 O 7.0 31'
7 B 7.9 28'
8 P 7.9 28'
9 R 9.8 26'
Fill Gulley
Fill Gulley
472.3'
0.89
Approved
5-28-10
gm
Redesigned
as At-Grade
25% Reduction
Gravity
11-2-10
L CREEK