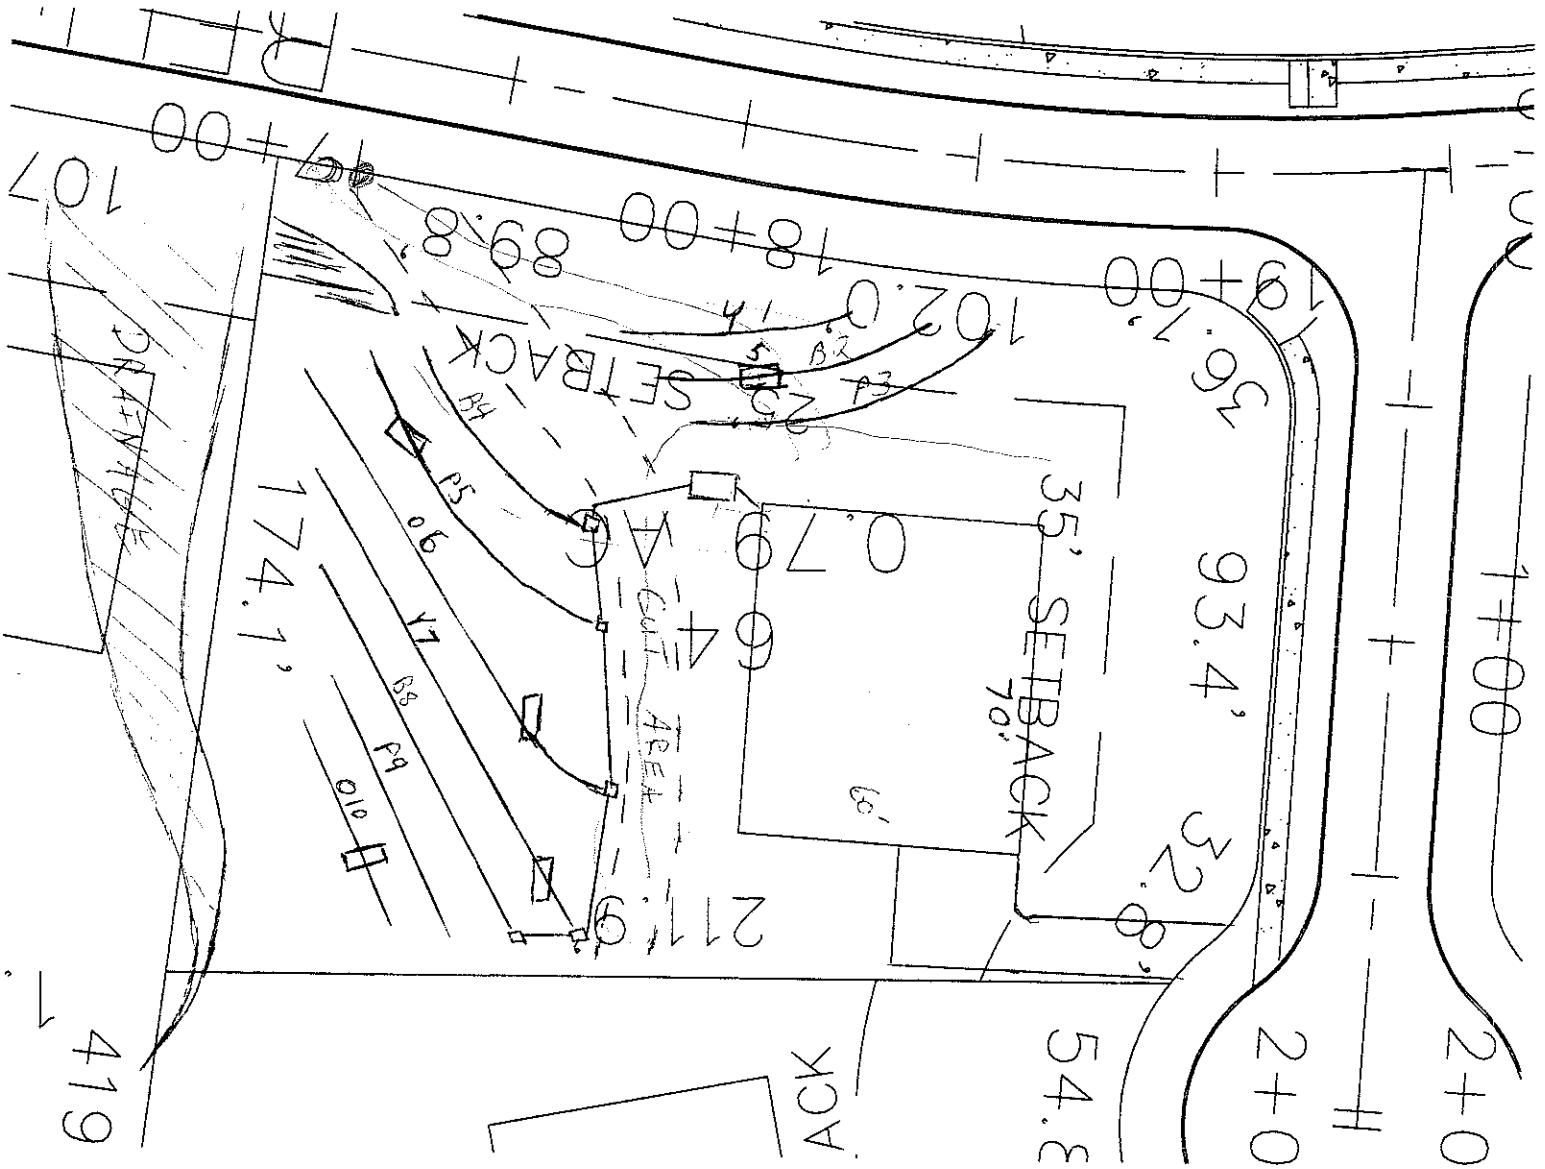

17+00
18+00
19+00
107
419
102.0'
89.8'
36.7'
93.4'
32.8'
54.3'
35' SETBACK
70'
SETBACK
0.79 AC
6494 SQ FT
211.9'
174.1'
CUT AREA
DRAINAGE
B1
B2
B3
B4
B5
B6
B7
B8
B9
B10

Scale
1" = 40'