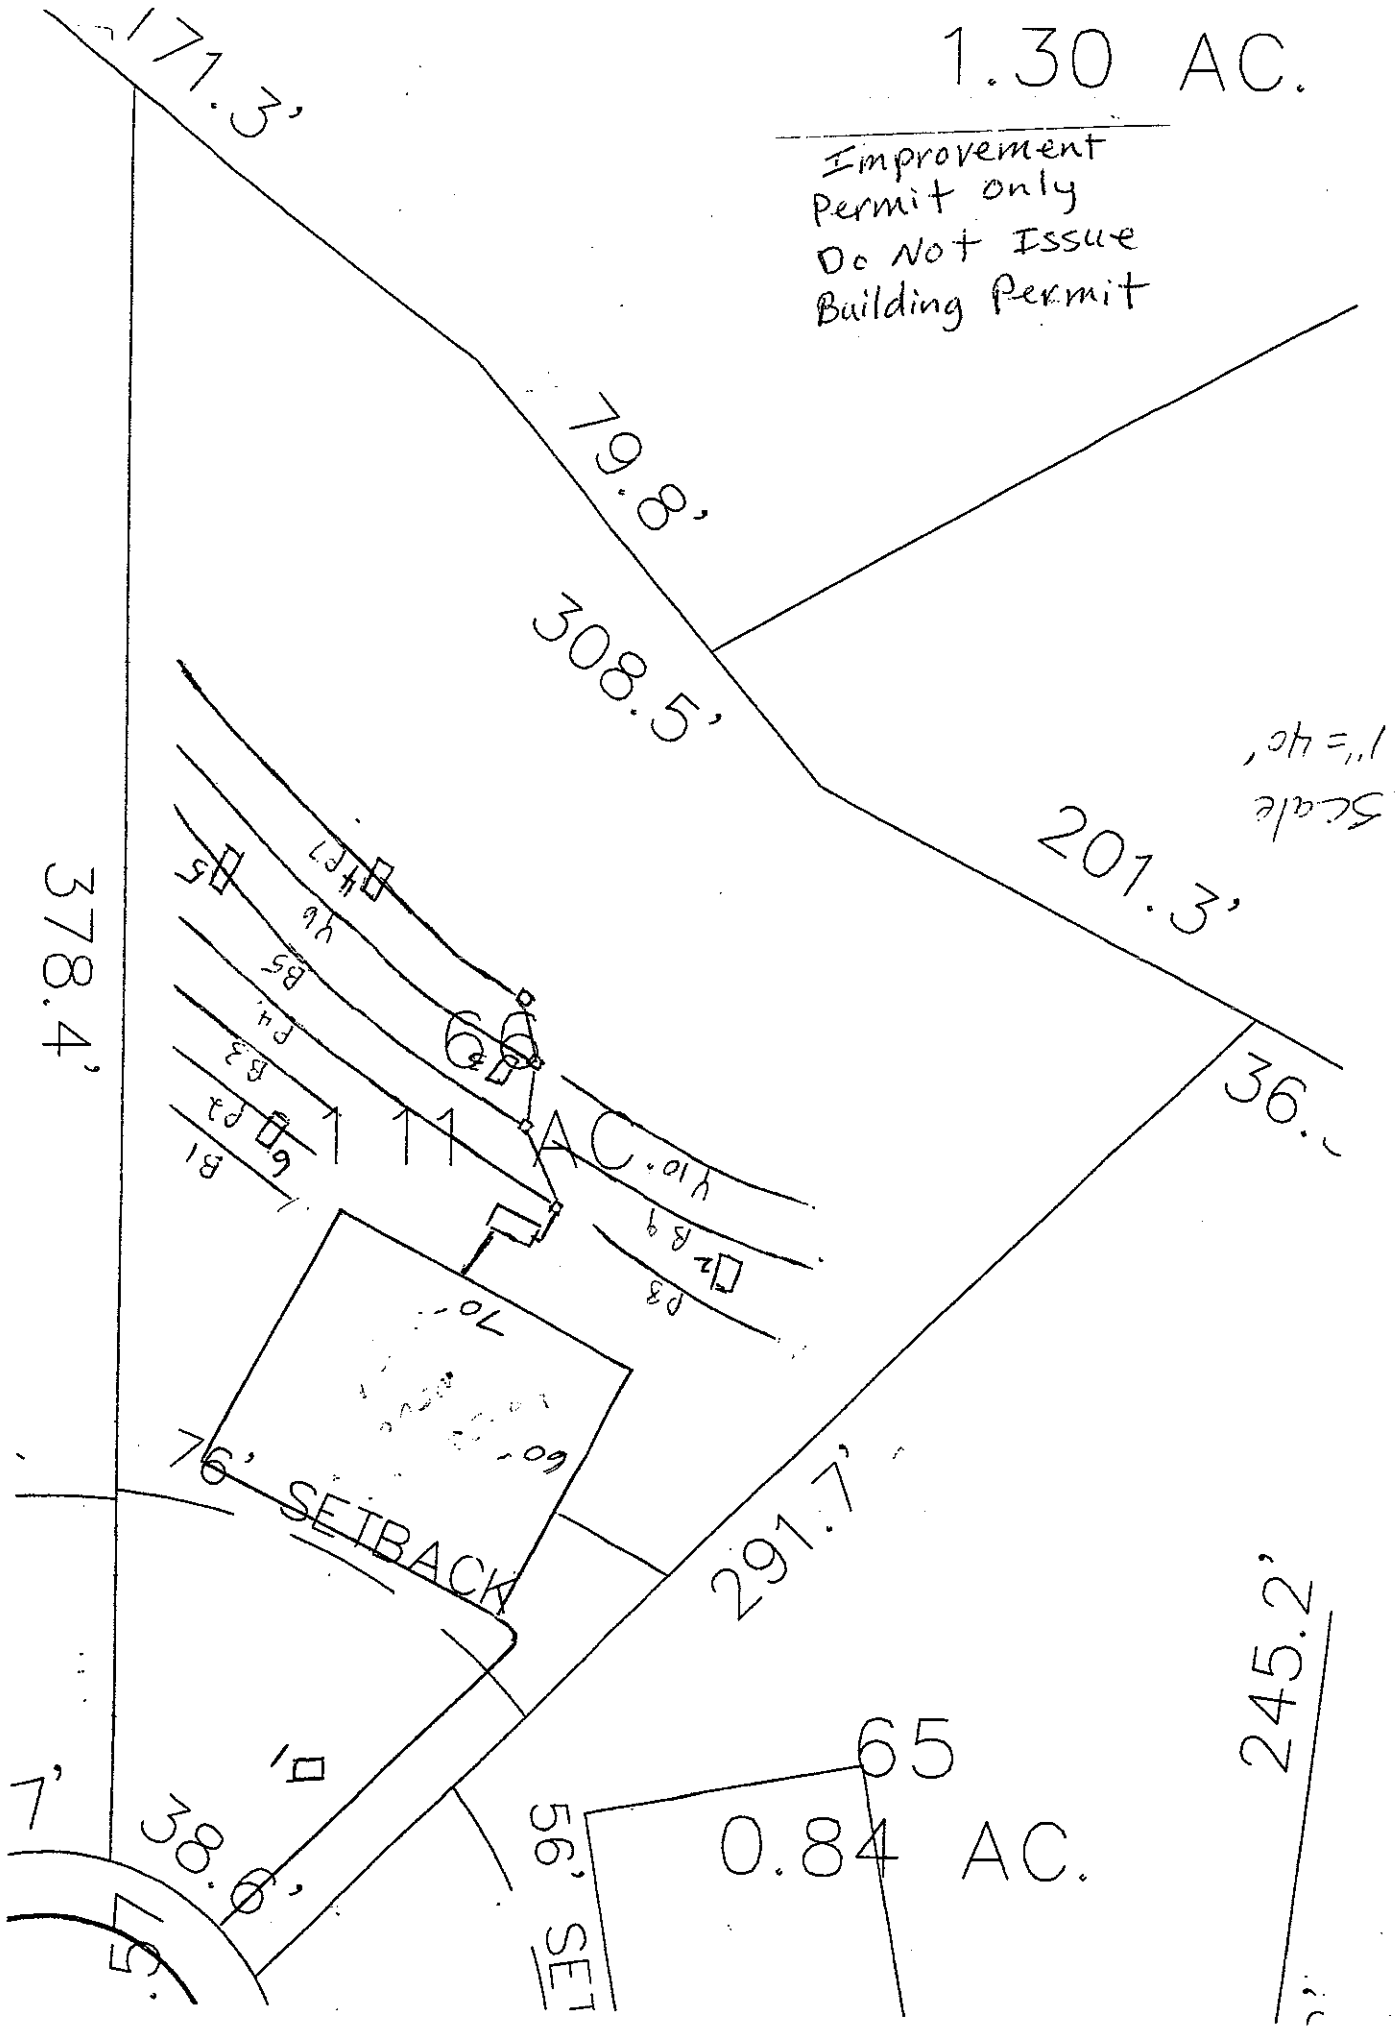

1.30 AC.
Improvement
Permit only
Do Not Issue
Building Permit
171.3'
79.8'
308.5'
201.3'
378.4'
36.
291.7'
245.2'
76' SETBACK
65
0.84 AC.
38.0'
7'
56'
SET
Scale
1" = 40'