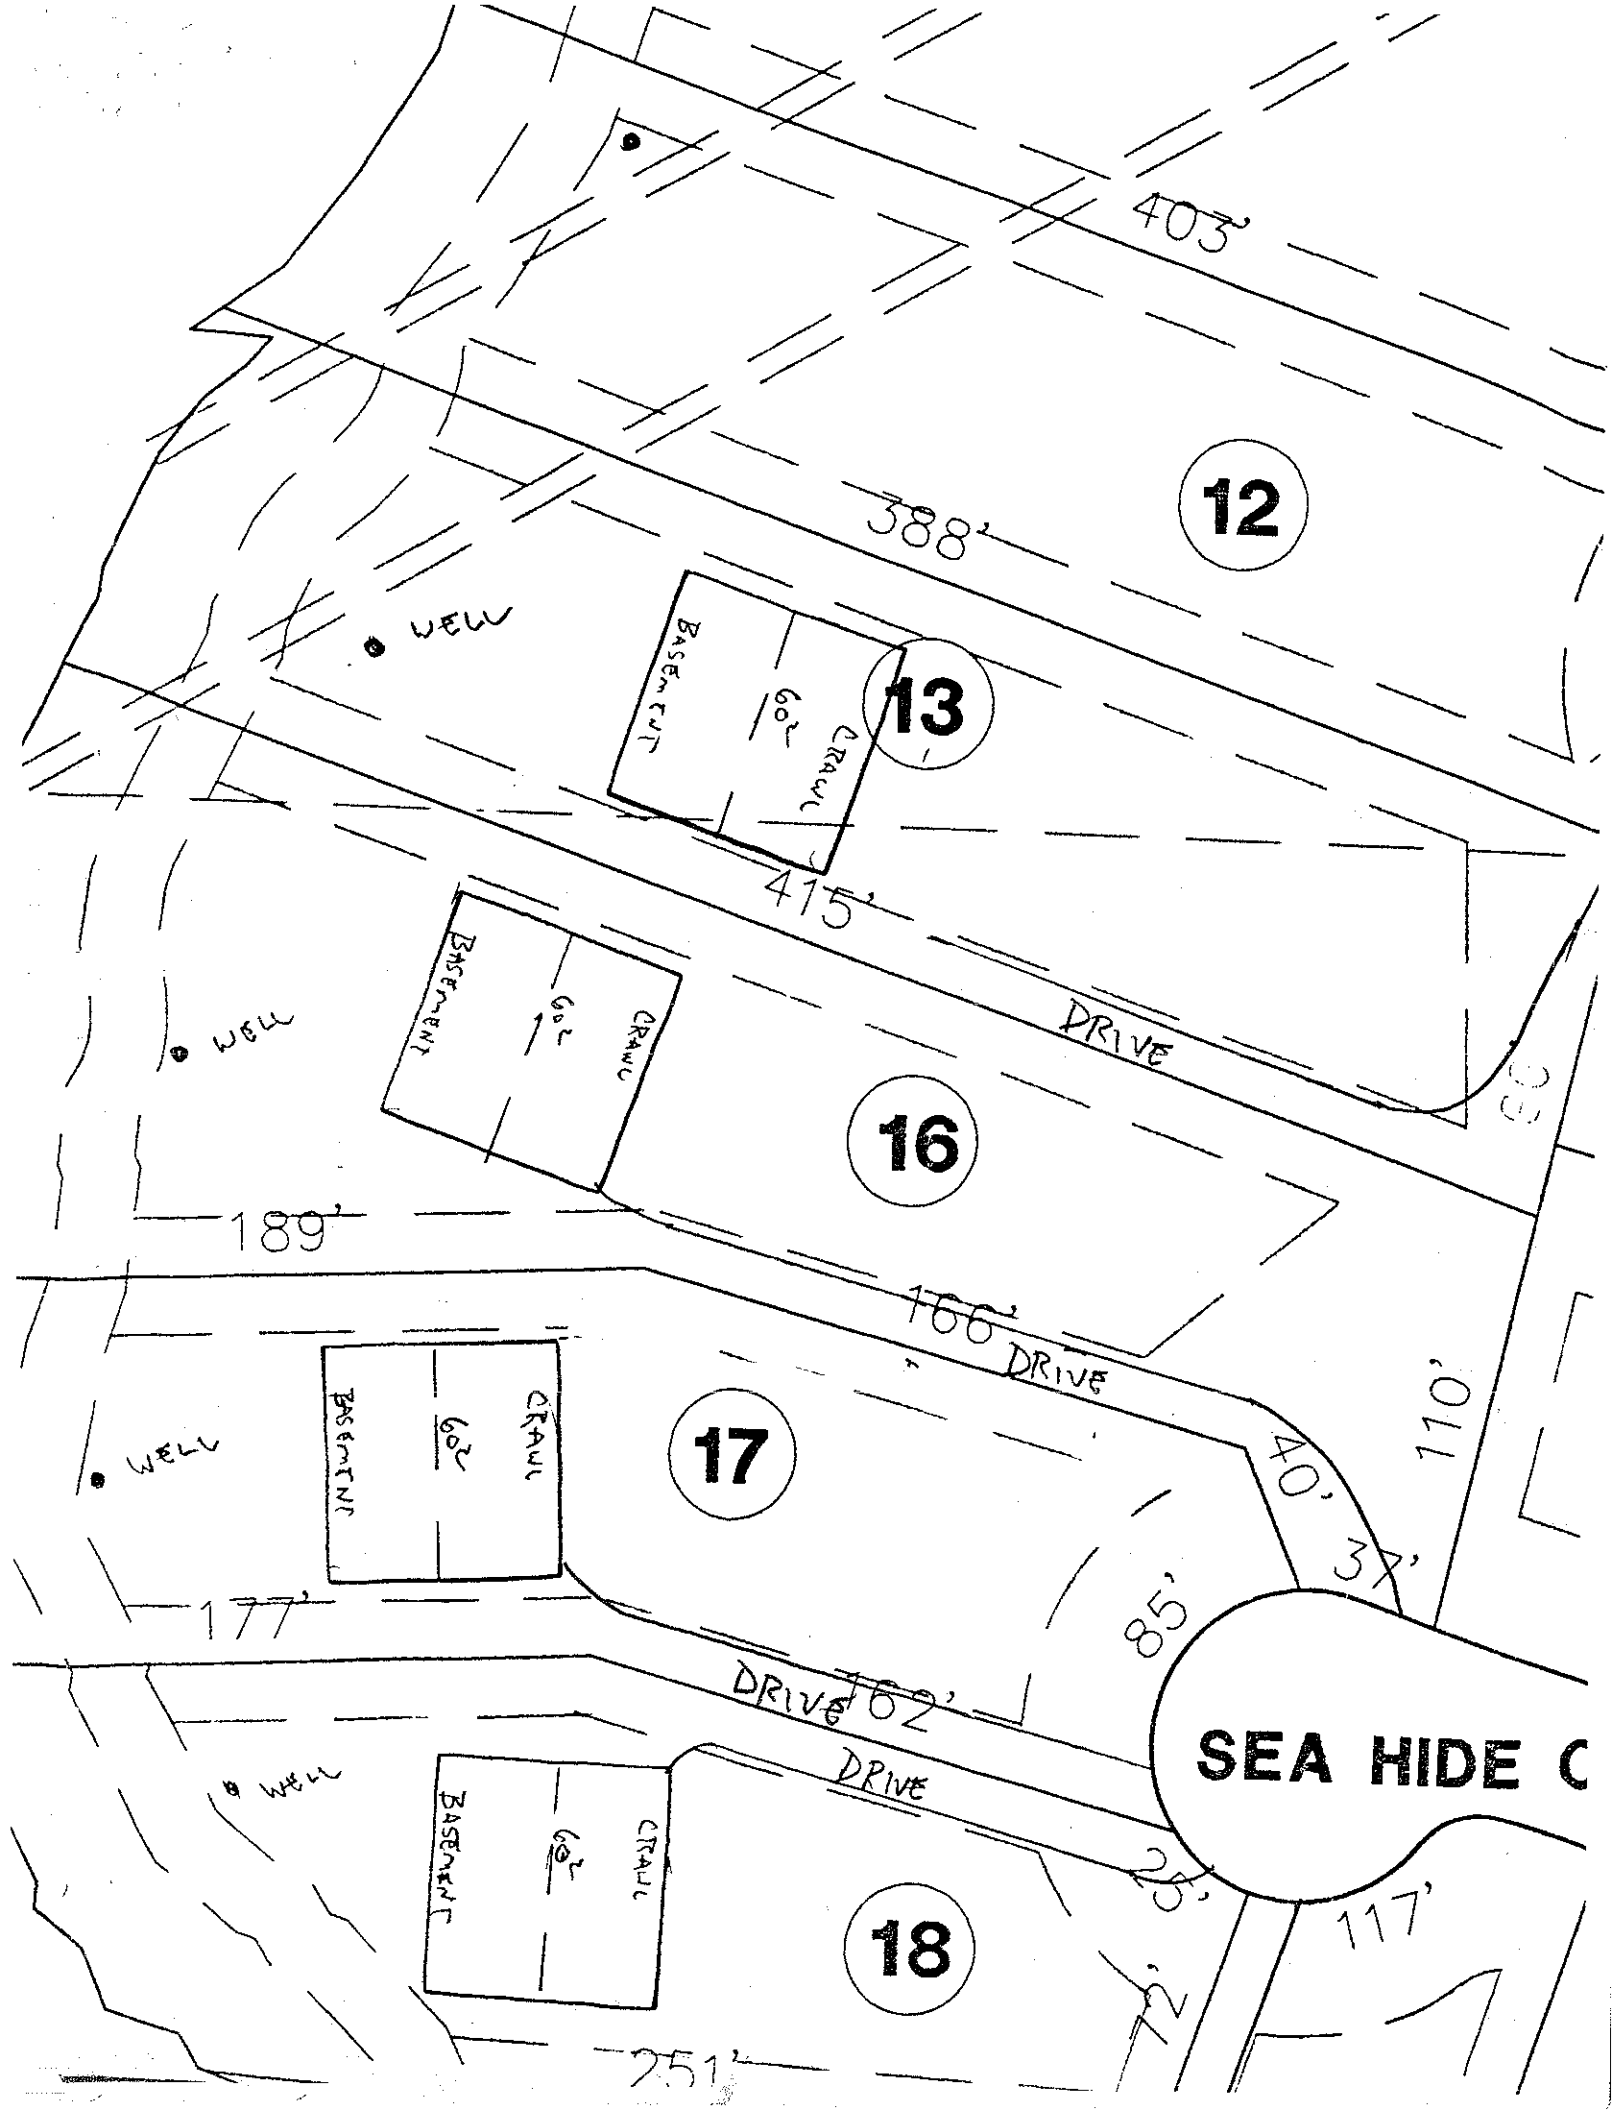

403'
12
388'
WELL
BASEMENT
60'
CRAWL
13
415'
DRIVE
WELL
BASEMENT
60'
CRAWL
16
189'
166'
DRIVE
WELL
BASEMENT
60'
CRAWL
17
177'
DRIVE 162'
DRIVE
WELL
BASEMENT
60'
CRAWL
18
251'
40'
37'
85'
110'
117'
SEA HIDE C