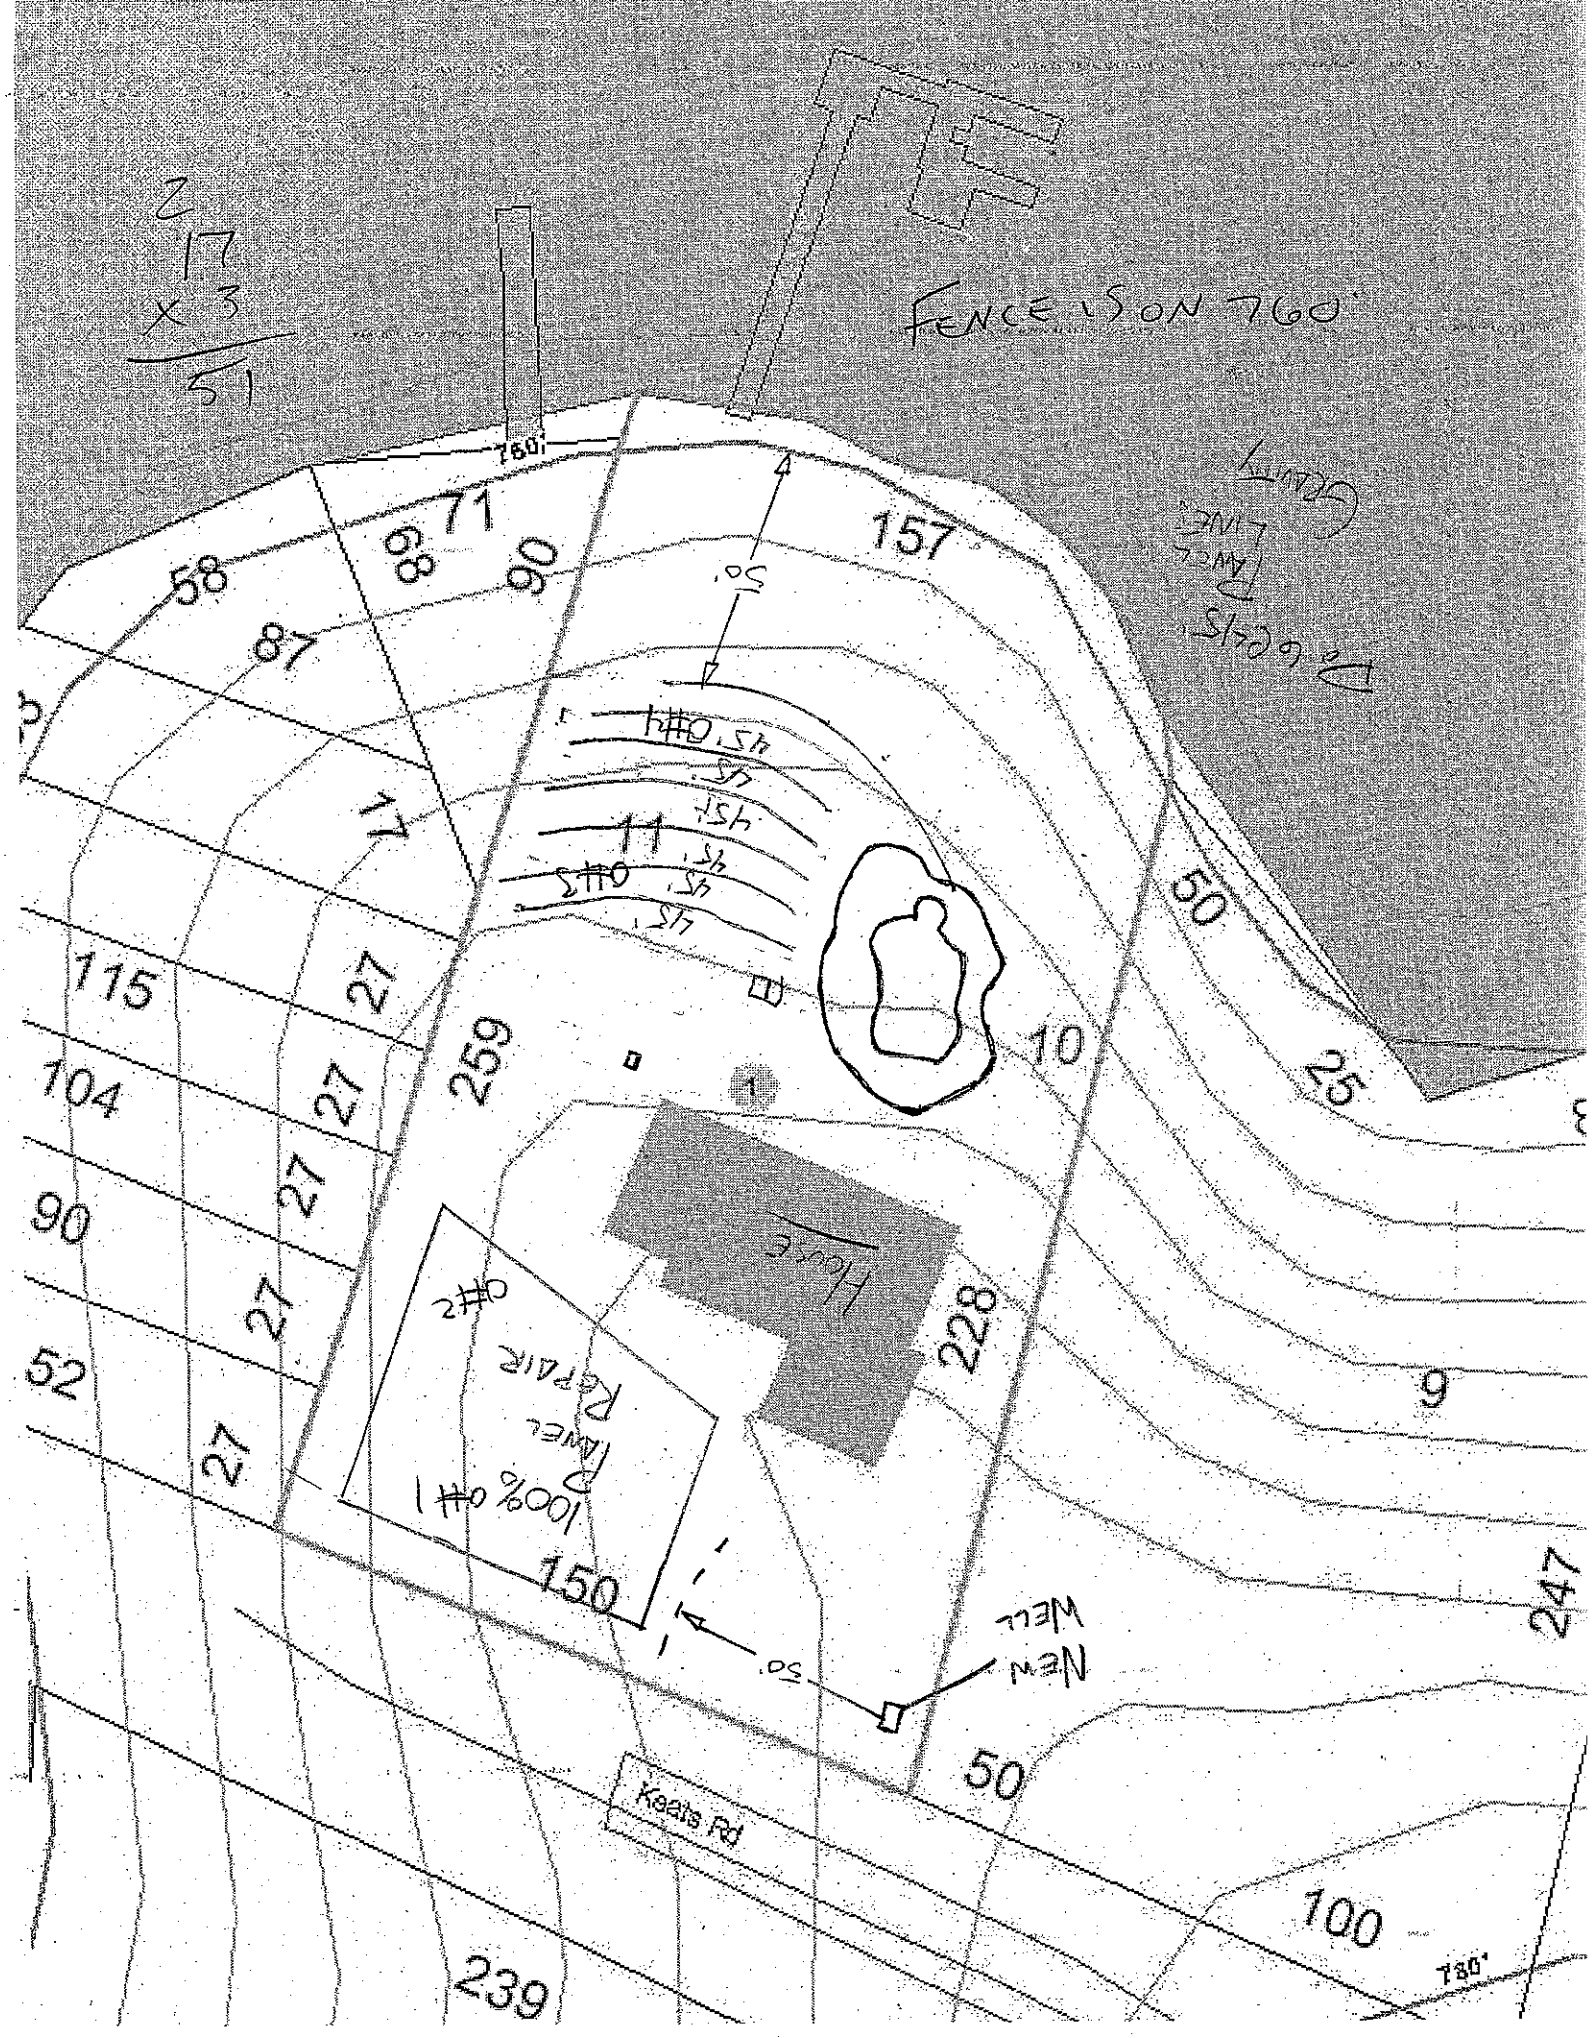
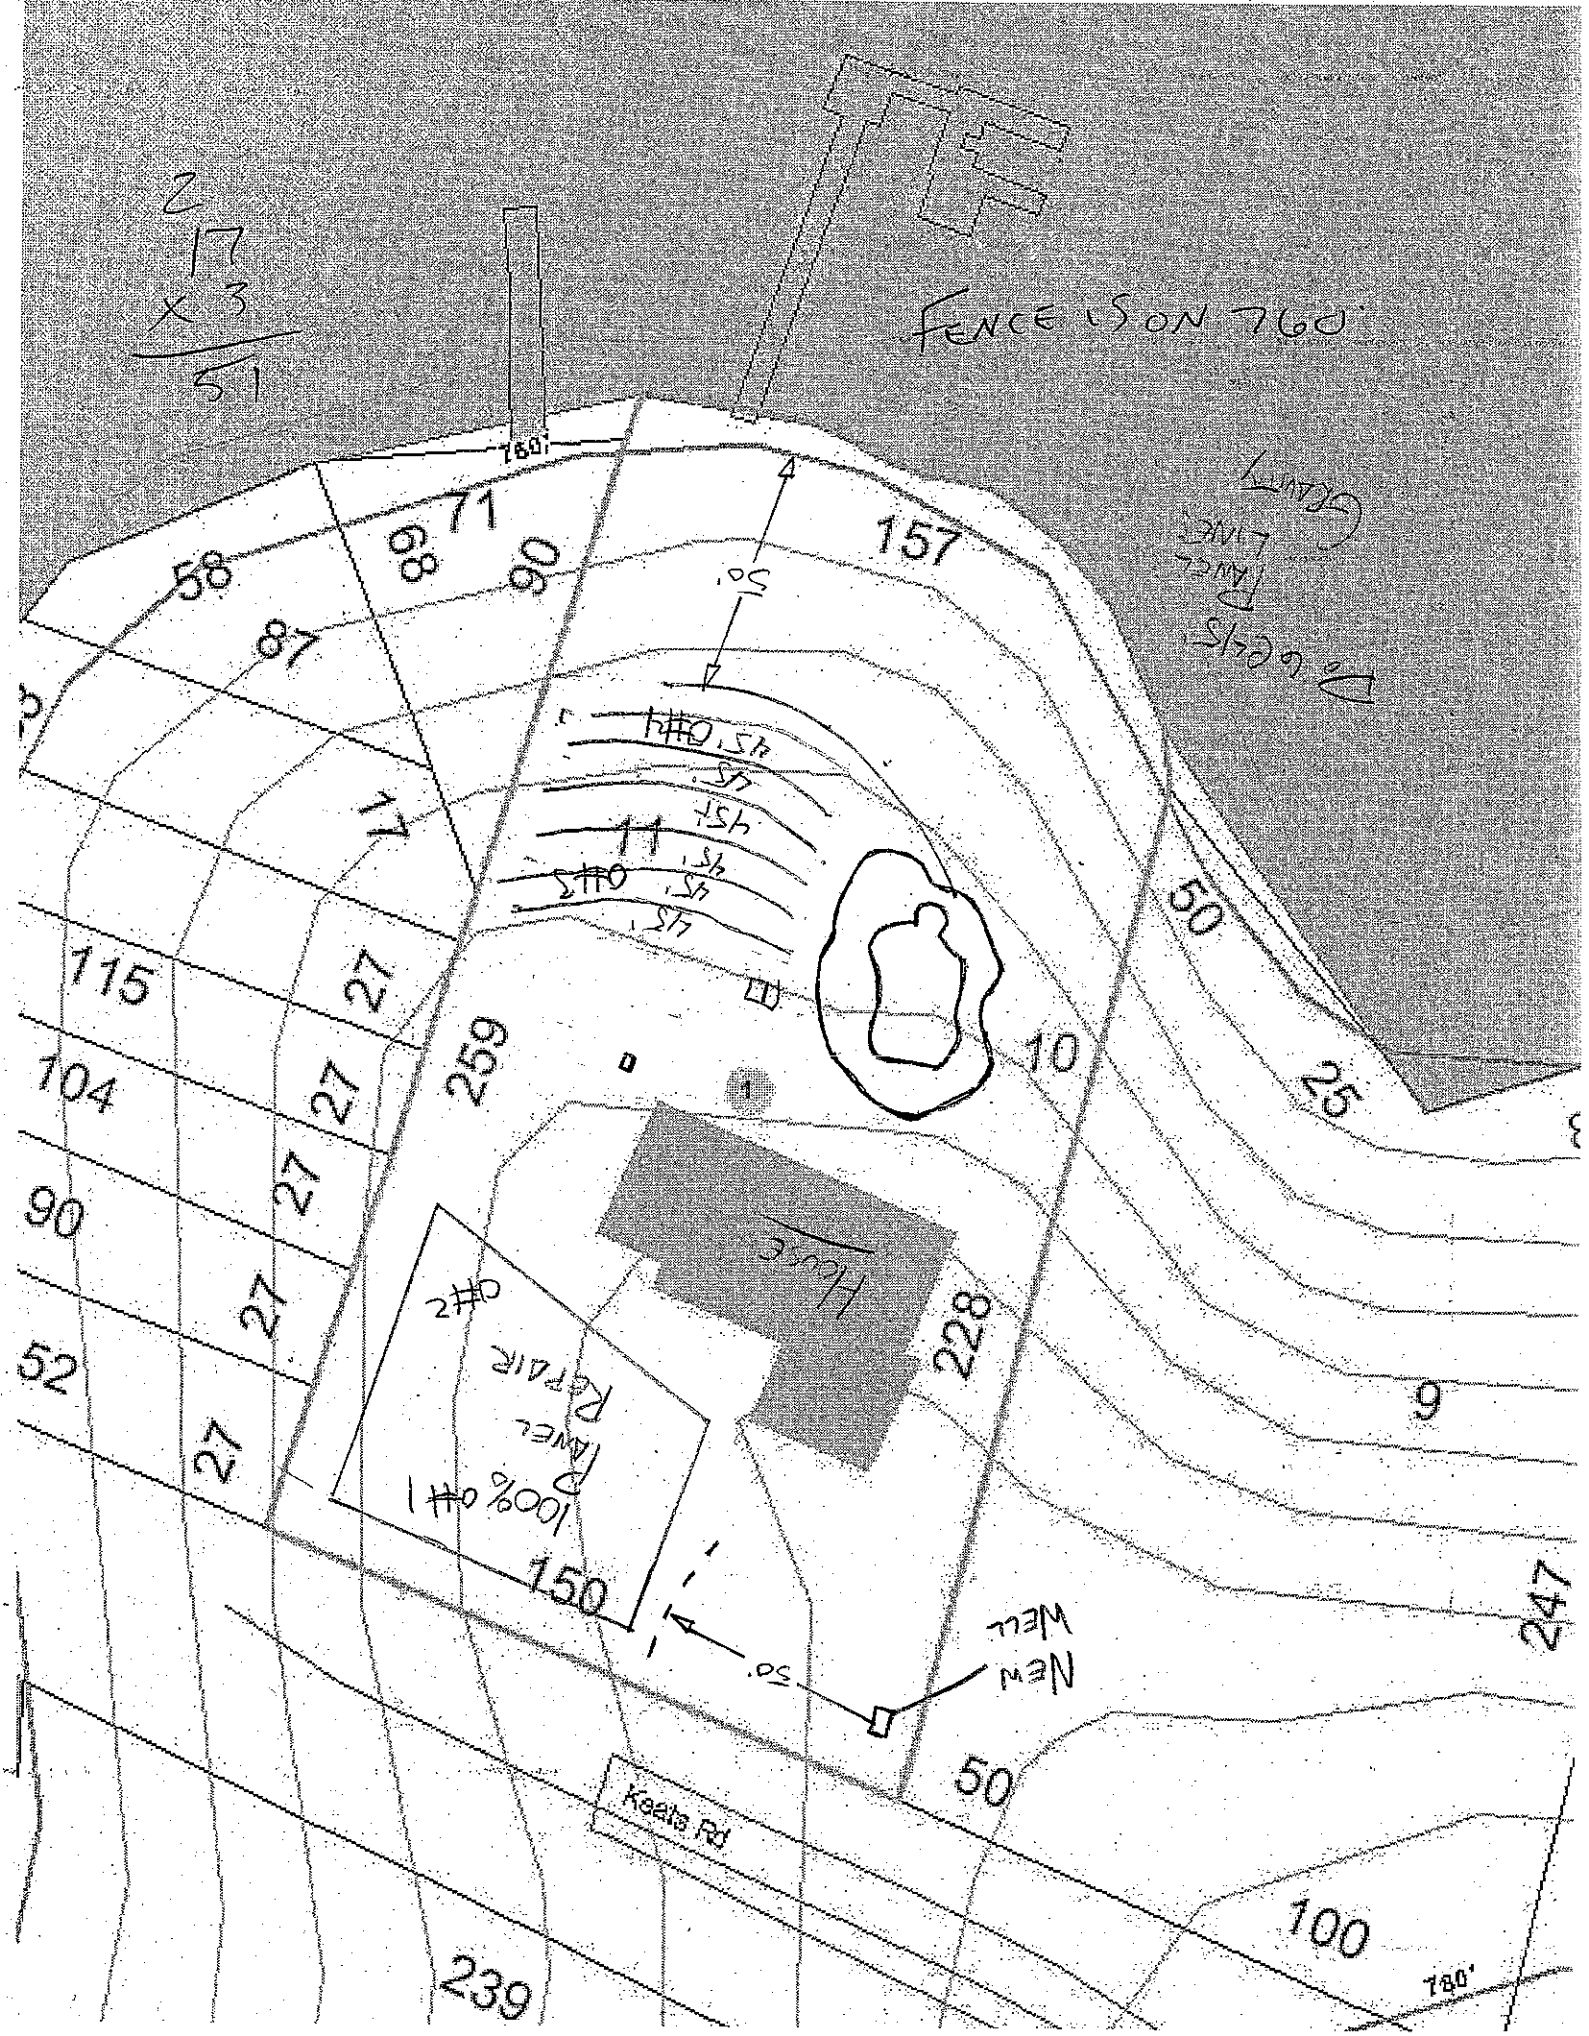
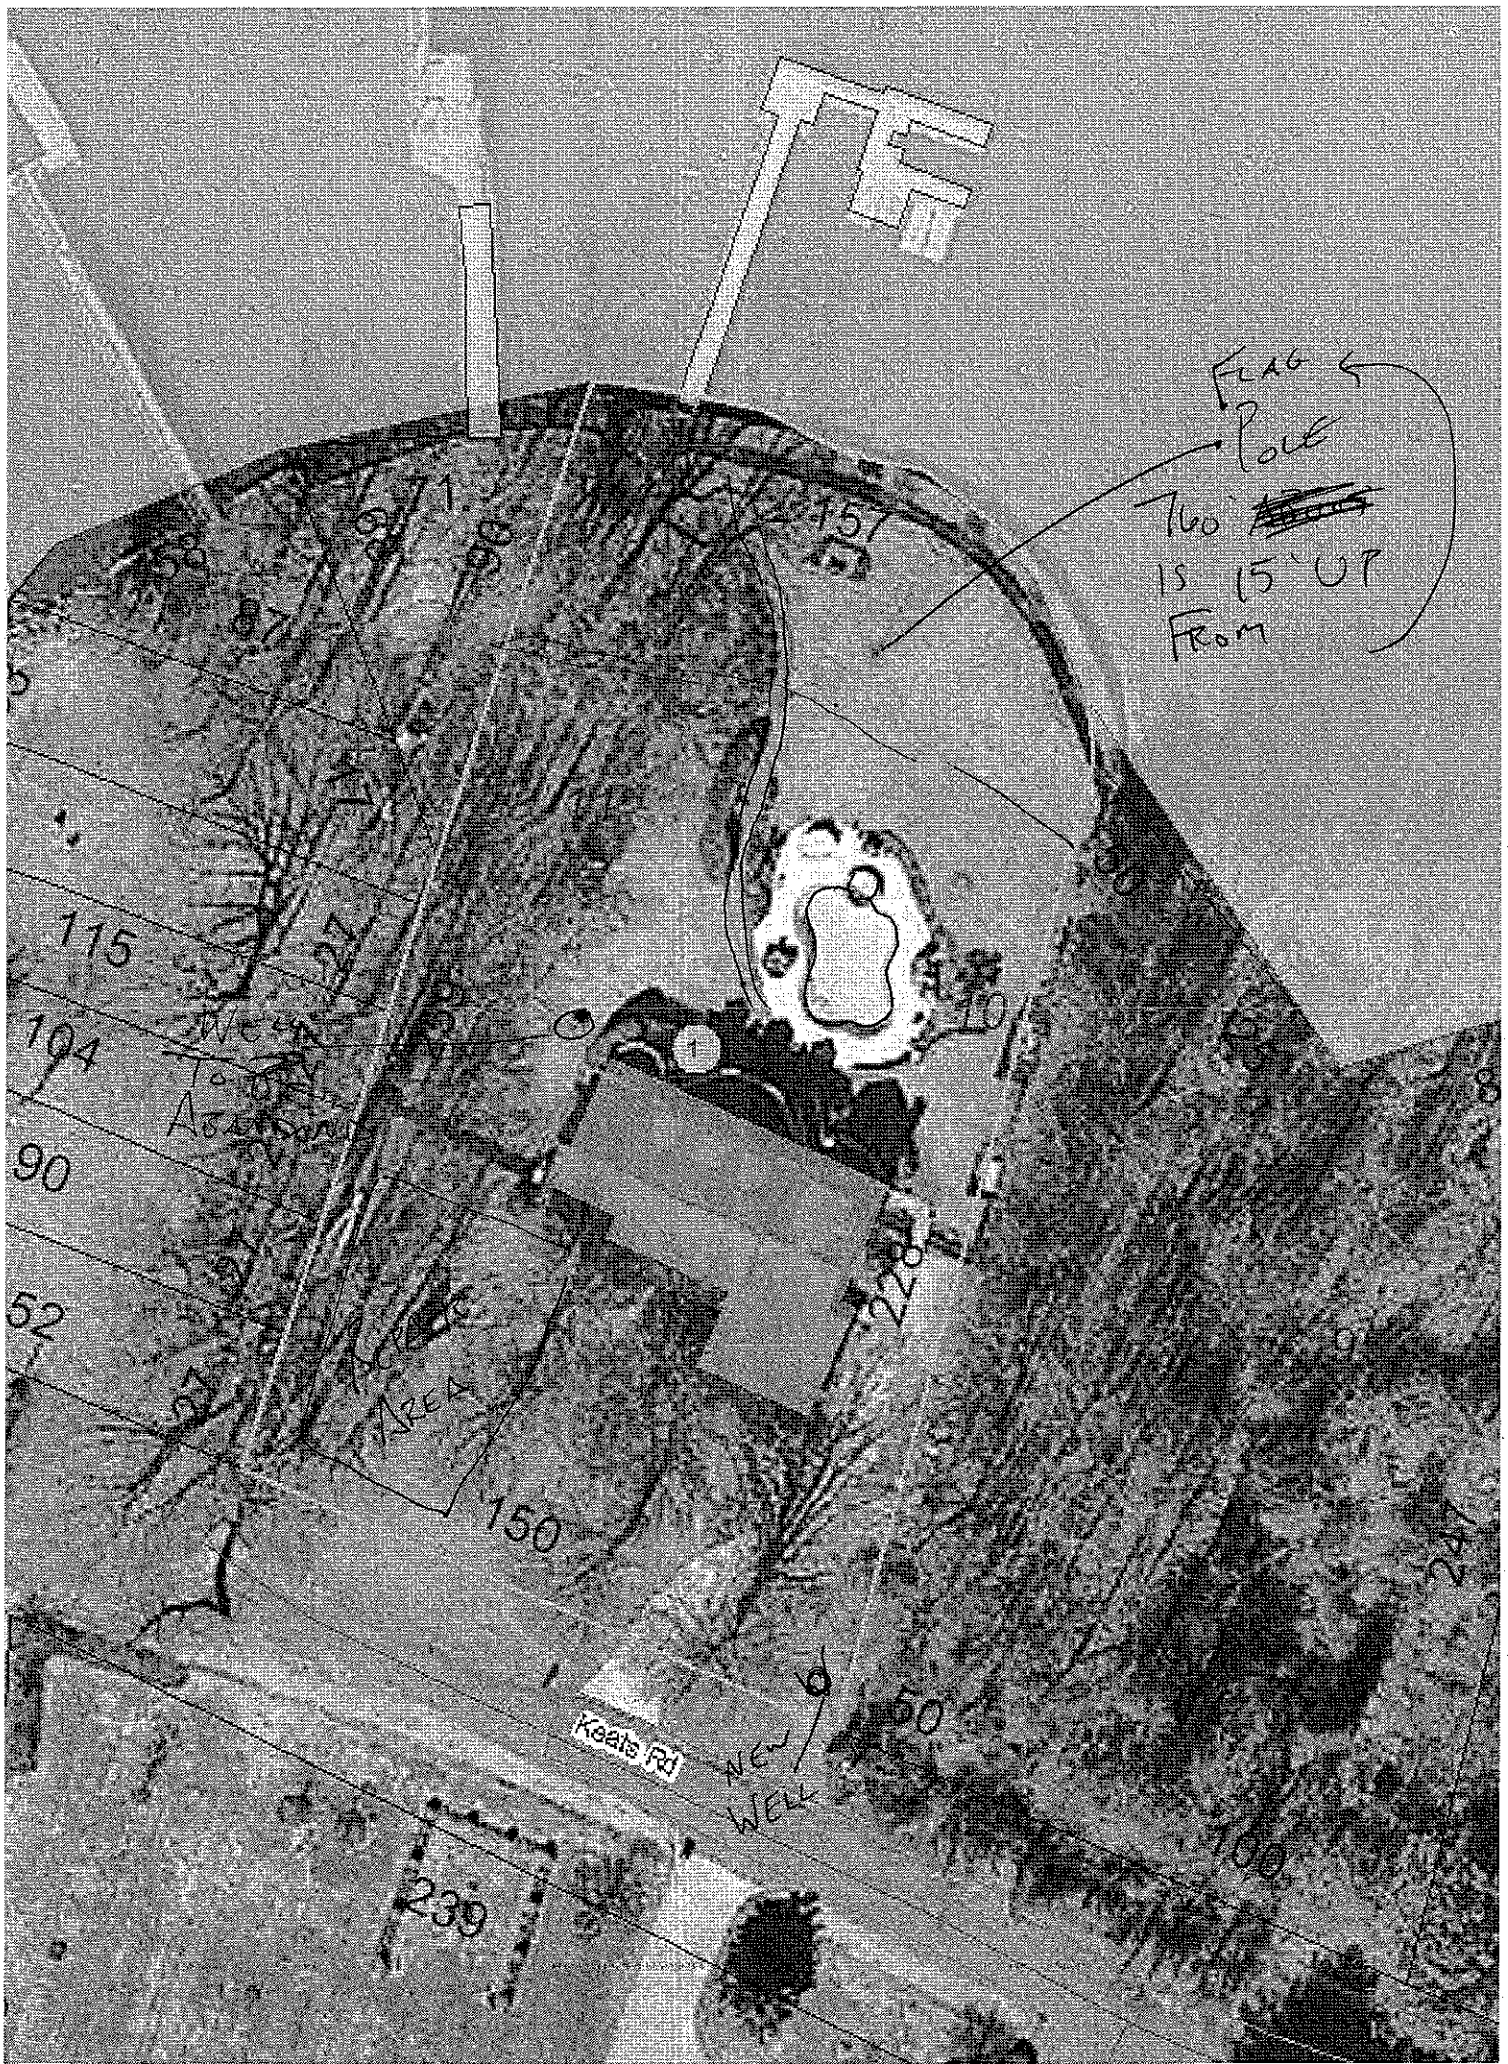

2
17
x 3
51
FENCE IS ON 760'
760'
50'
Garage
Keats Rd
New Well
House
100% of Lawn Repair
760'
71
58
87
88
90
157
115
27
259
104
10
25
90
52
228
9
247
50
100
239
730'


2
17
x 3
51
FENCE IS ON 760'
760'
71
68
60
58
87
157
50'
17
115
27
259
104
10
25
50
90
228
52
9
247
Keats Rd
239
100
760'


FLAG Pole
760
IS 15' UP
From
Keats Rd
NEW WELL
AREA
150
230
115
104
90
52
100
50