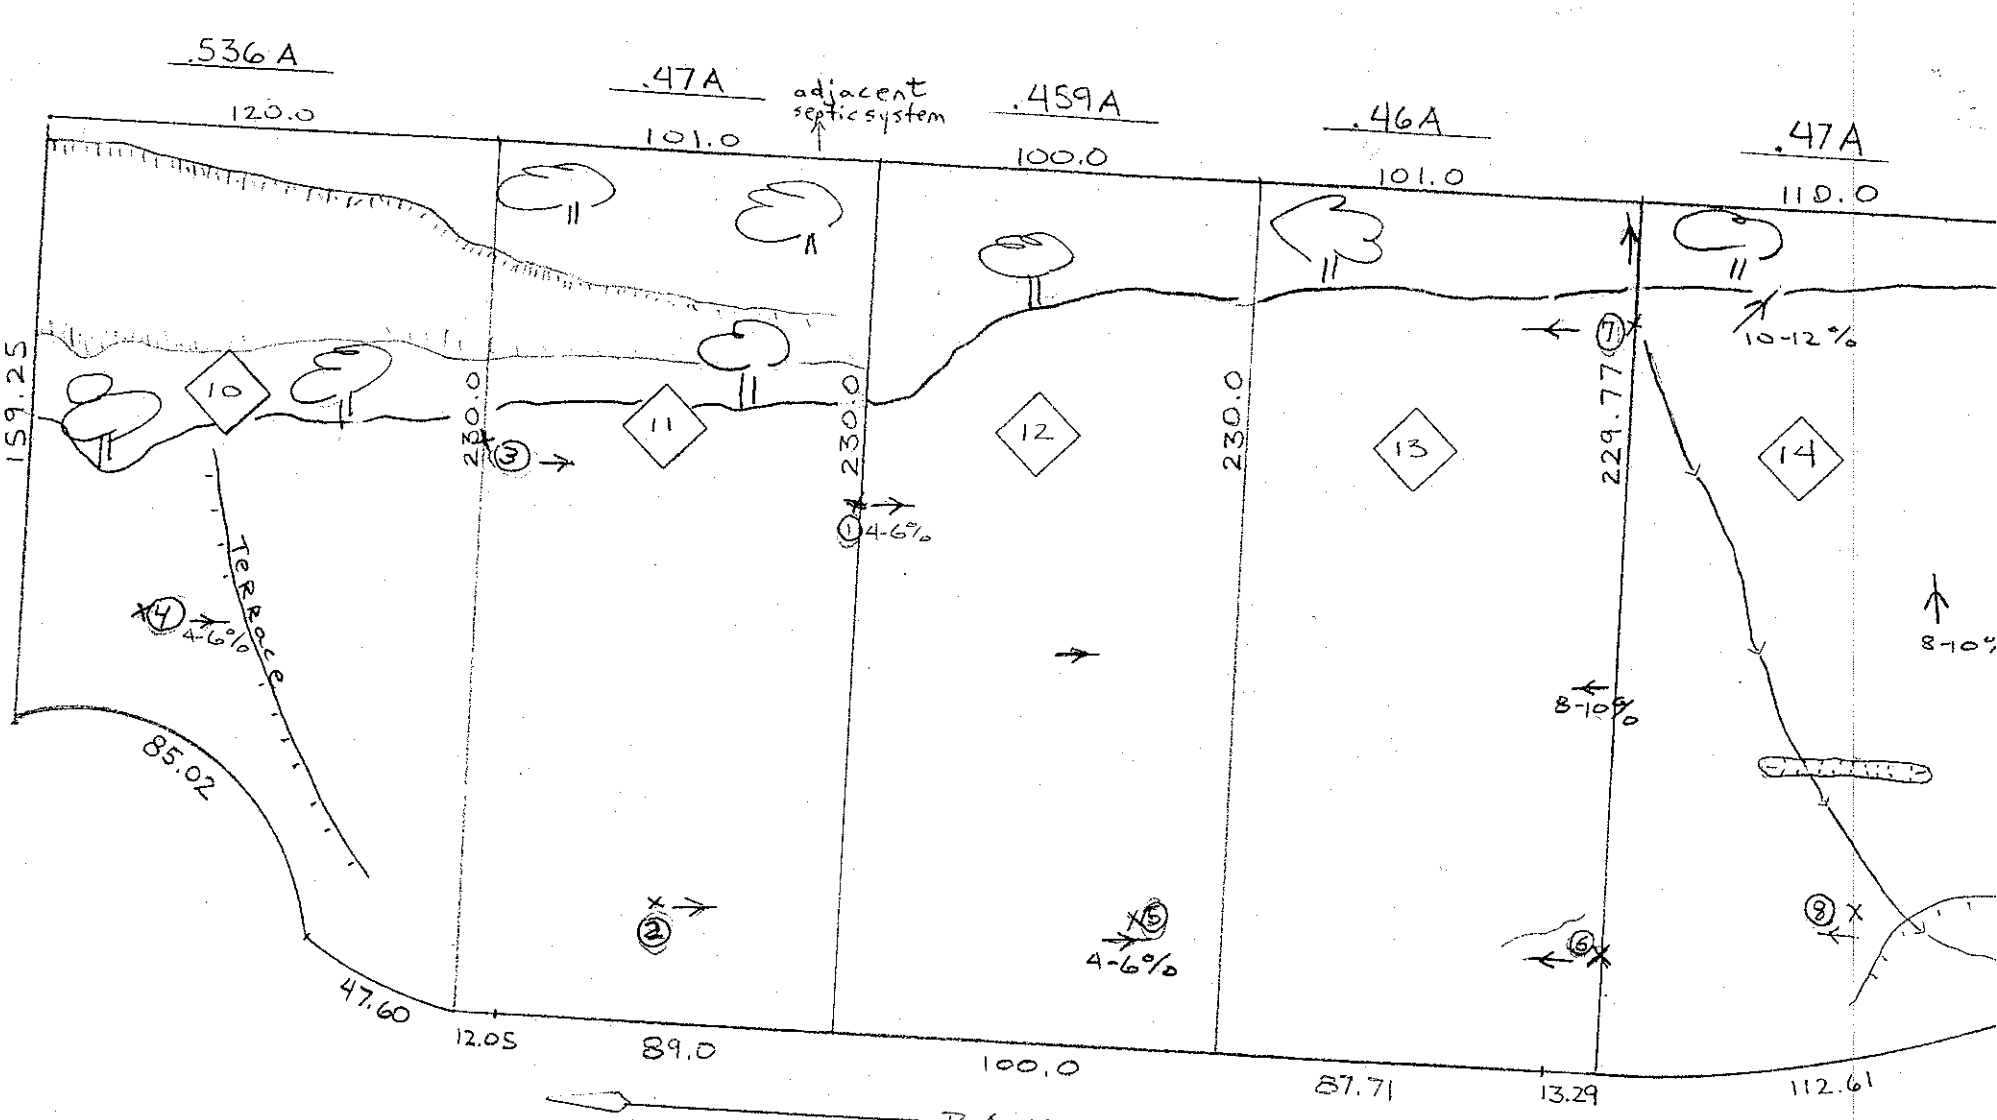

.536 A
120.0
.47A
101.0
adjacent septic system
.459A
100.0
.46A
101.0
.47A
110.0
159.25
10
230.0
11
230.0
12
230.0
13
229.77
14
10-12%
8-10%
4-6%
4-6%
4-6%
8-10%
Terrace
85.02
47.60
12.05
89.0
100.0
87.71
13.29
112.61
BAIN LANE
KEY:
DRAINAGEWAY (ARROW POINTS DOWNSLOPE, AS WATER FLOWS)
SLOPE DIRECTION (ARROW POINTS UPSLOPE)
DEPRESSION, GULLY (HASHMARKS ON DOWNSLOPE SIDE OF BREAKLINE)
TREELINE
LOT NUMBER
AUGER BORING