

Acknowledgement Of
Plans Submittal ONLY!
Judy Merrill Date 4-6-06
Jim Pretty Date 4/6/06

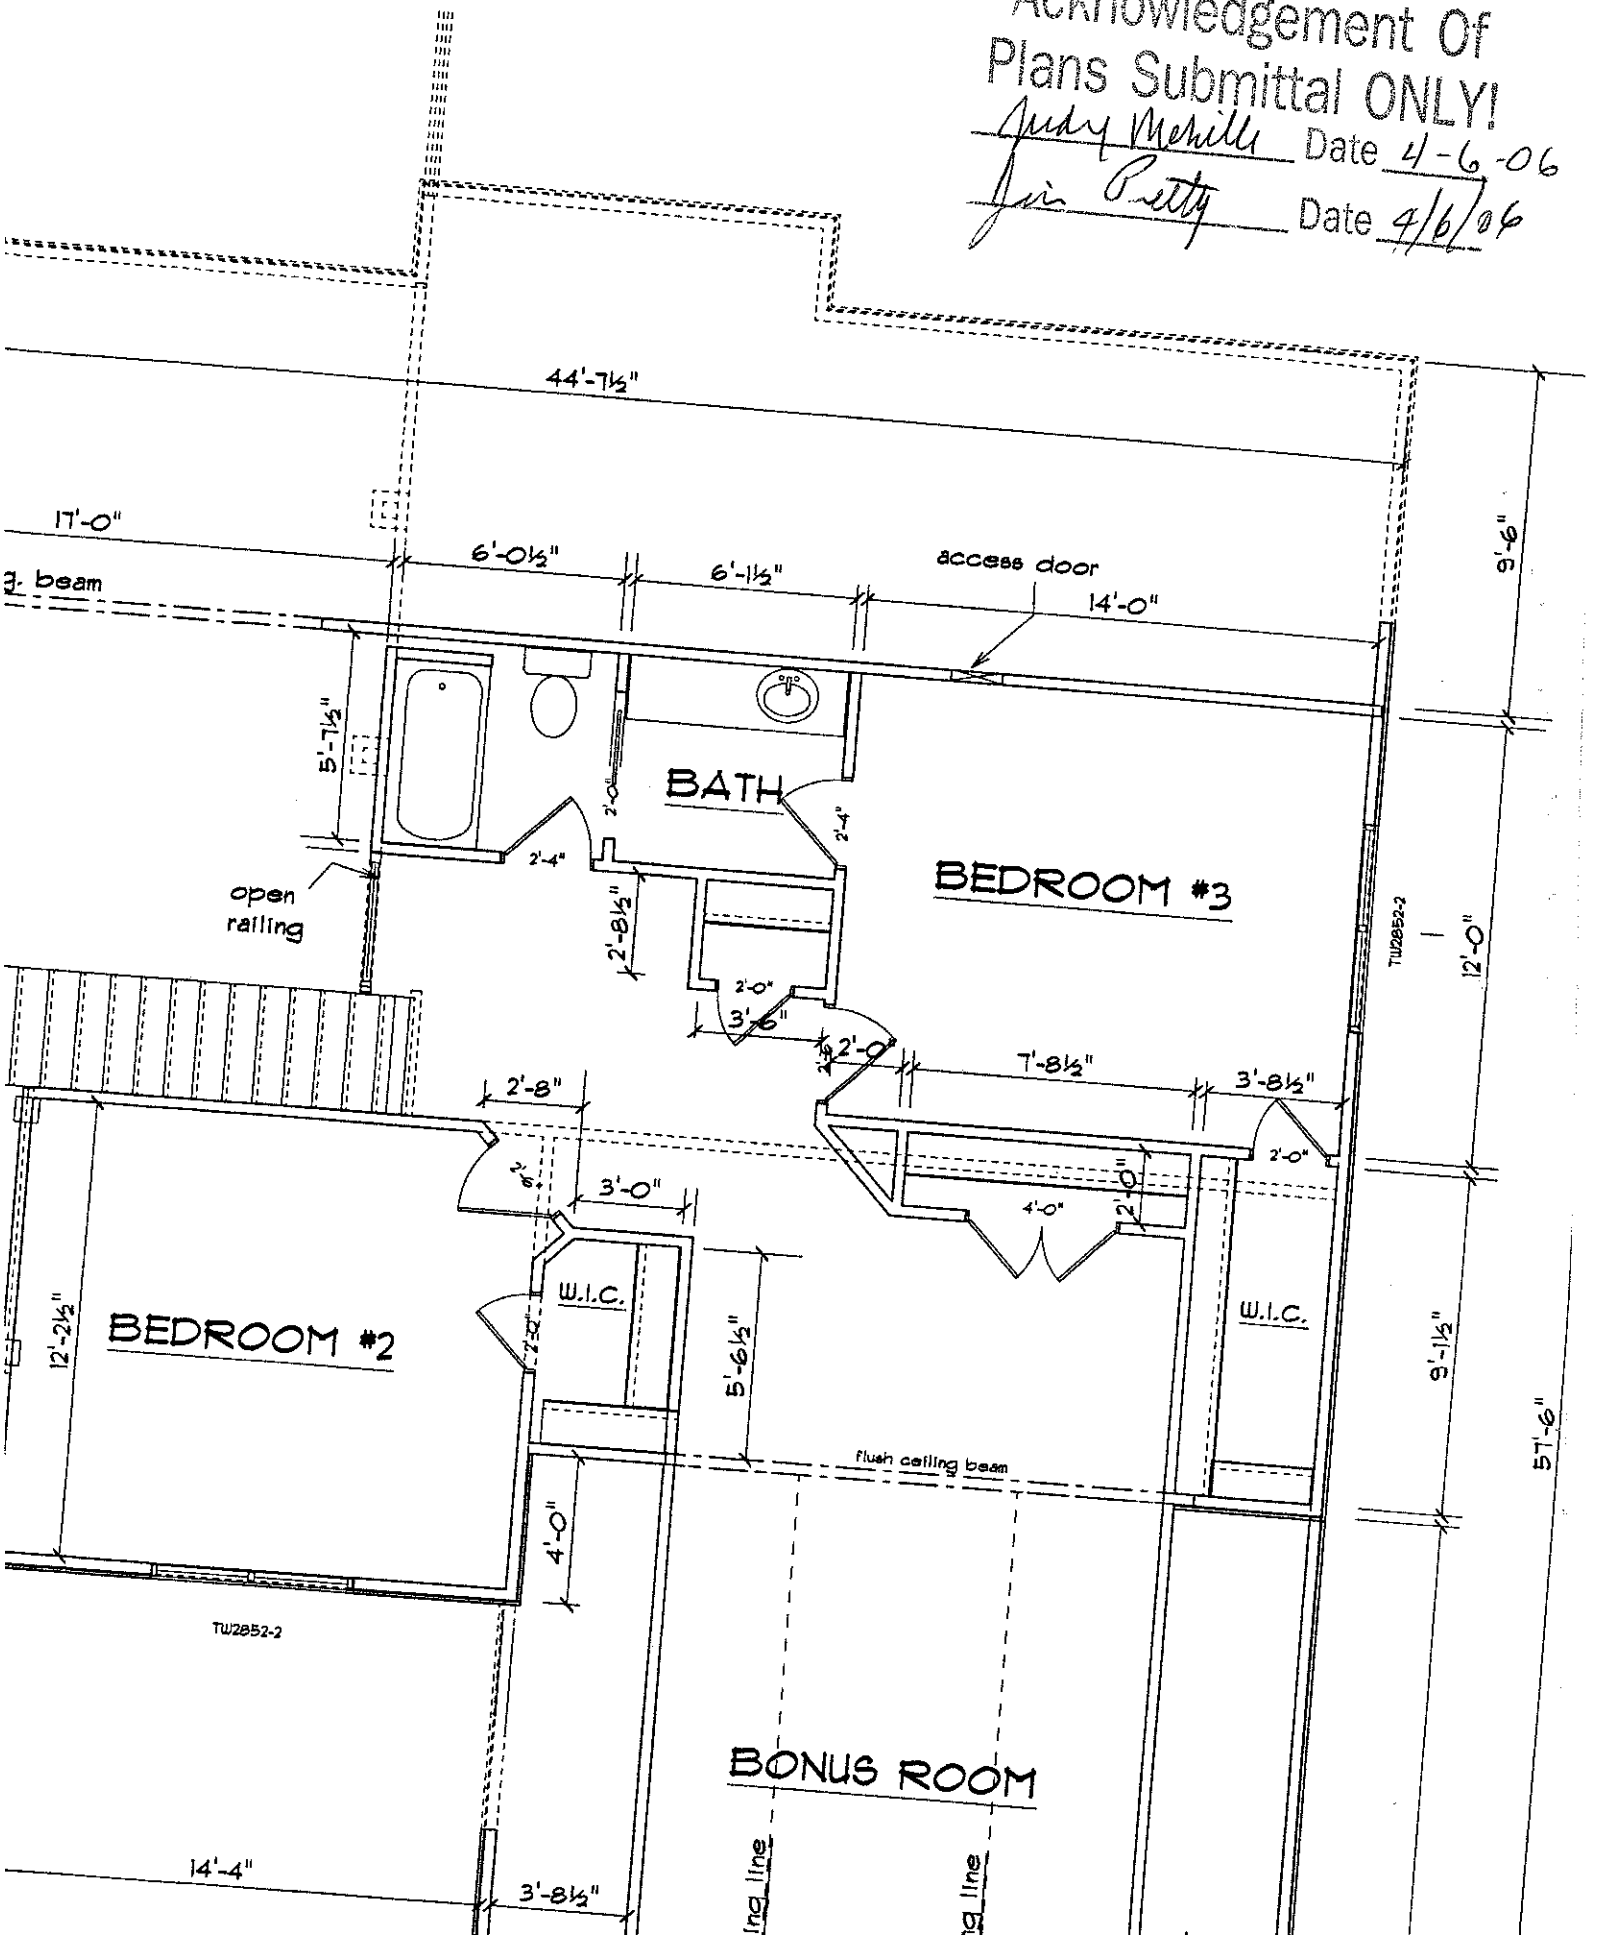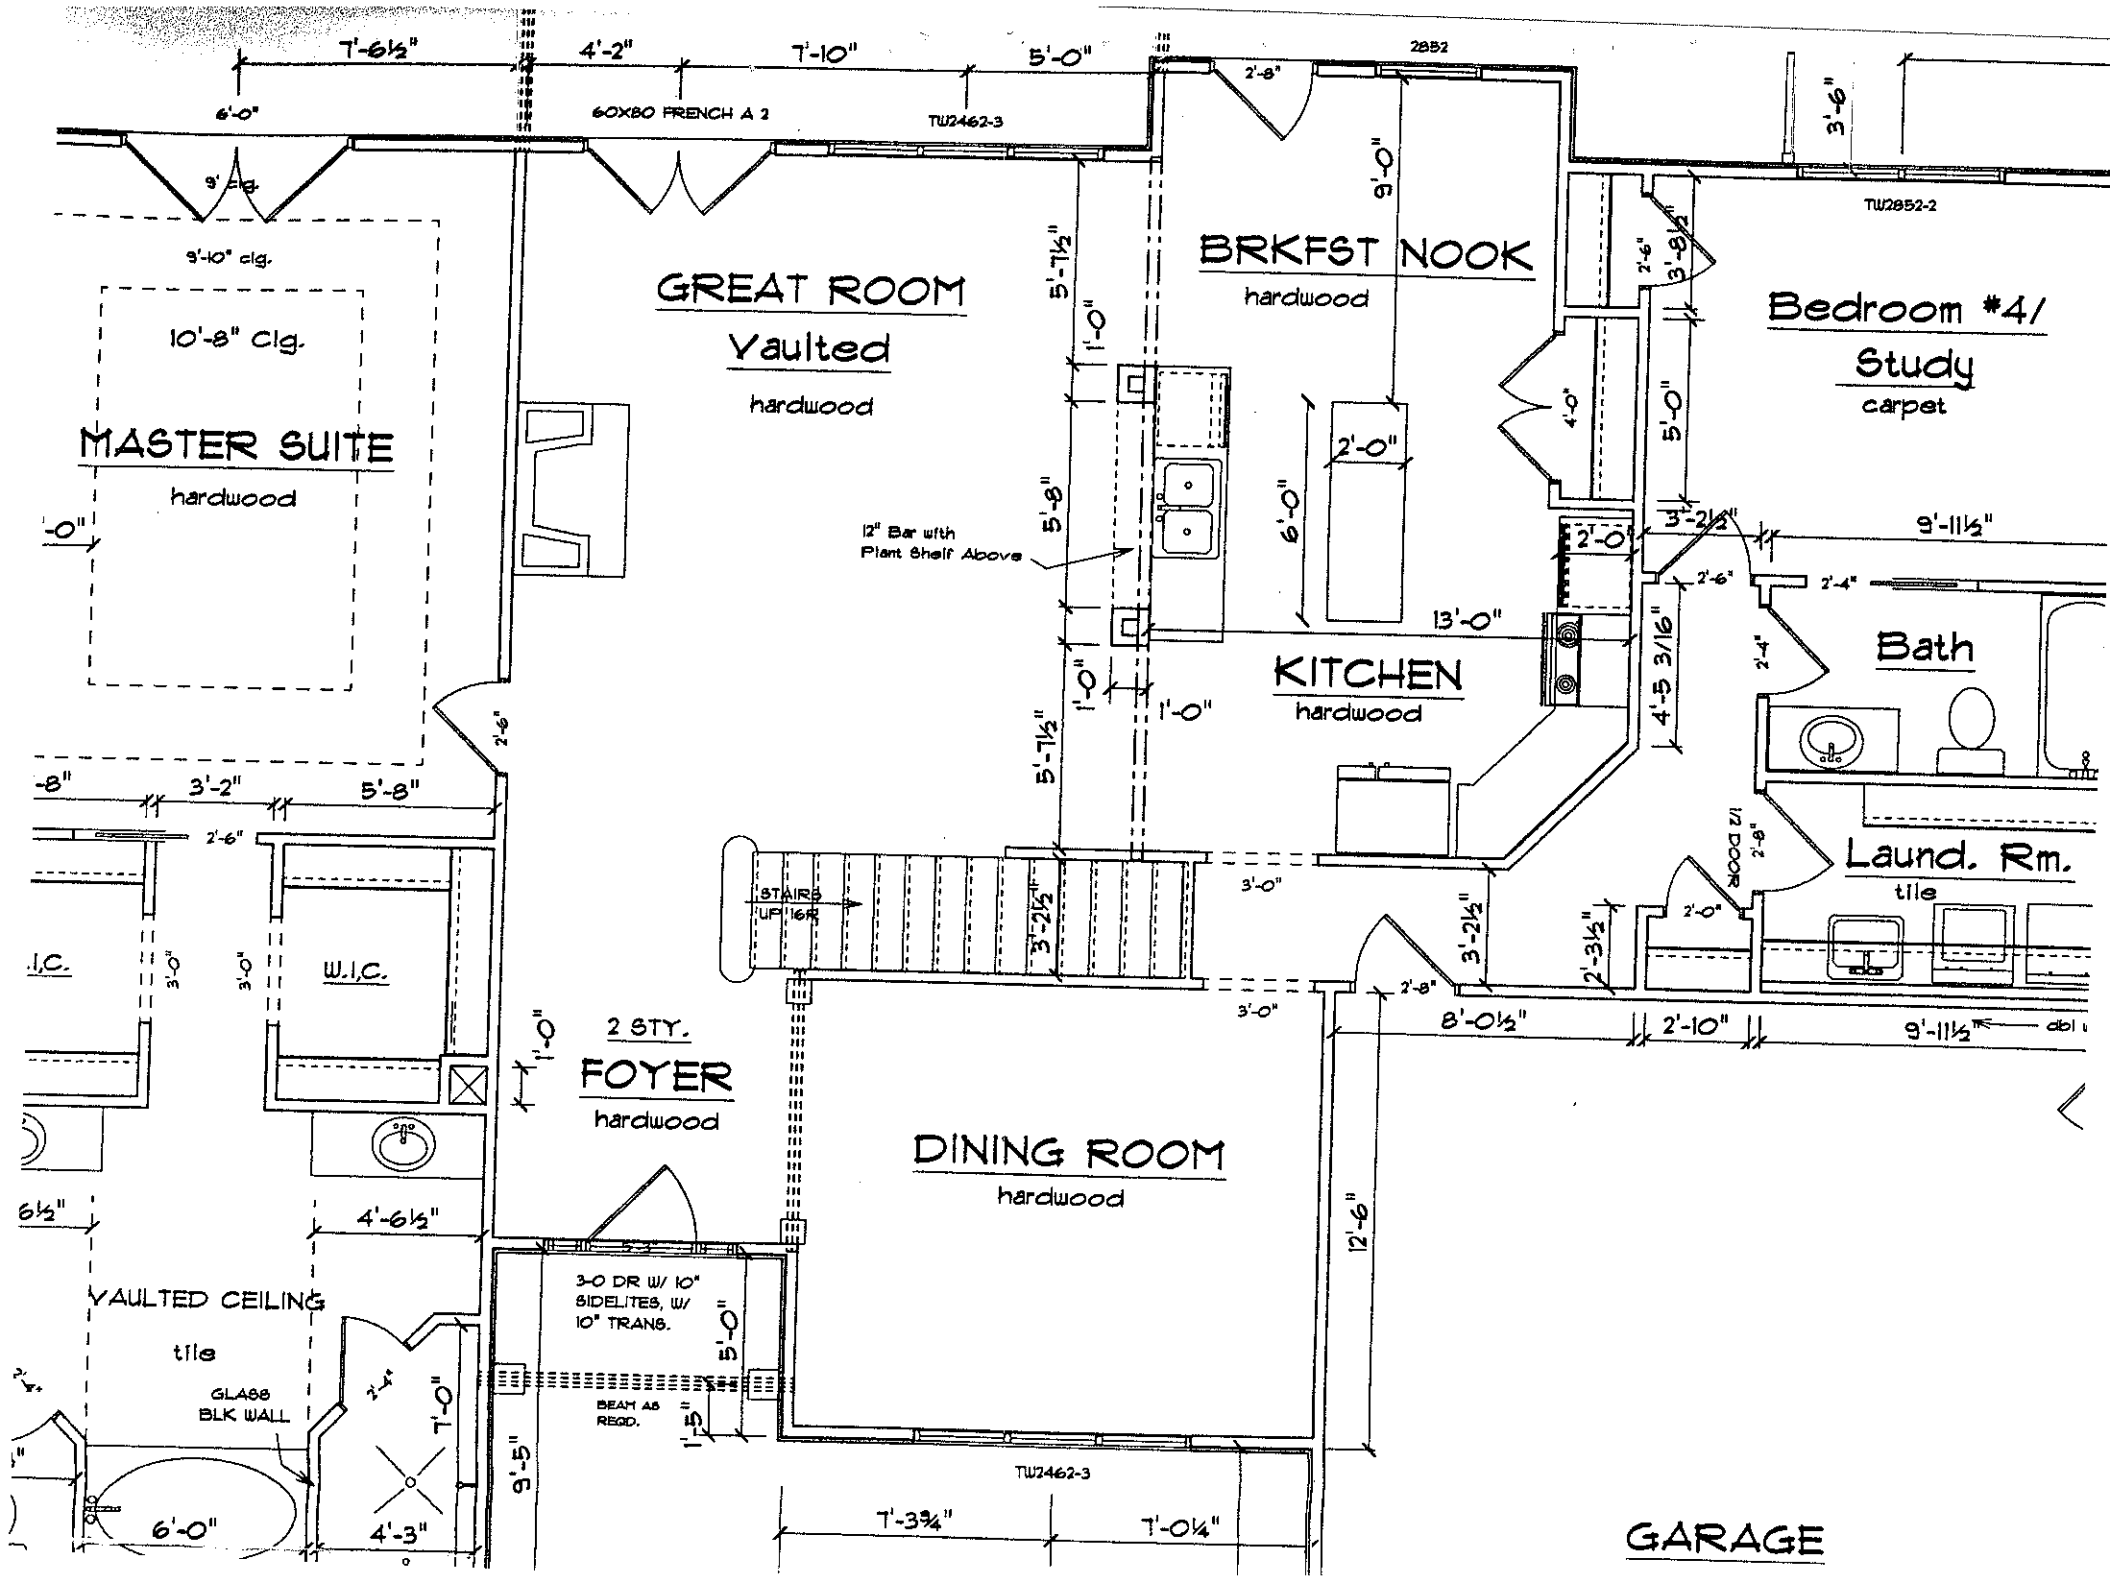


T'-6½"
4'-2"
T'-10"
5'-0"
6'-0"
6OX8O FRENCH A 2
TW2462-3
2852
2'-8"
3'-6"
TW2852-2
9' clg.
9'-10" clg.
10'-8" clg.
MASTER SUITE
hardwood
GREAT ROOM
Vaulted
hardwood
BRKFST NOOK
hardwood
Bedroom #4/
Study
carpet
5'-7½"
1'-0"
9'-0"
5'-8"
12" Bar with
Plant Shelf Above
6'-0"
2'-0"
4'-0"
5'-0"
3'-8½"
3'-2½"
9'-11½"
2'-6"
2'-4"
13'-0"
KITCHEN
hardwood
Bath
4'-5 3/16"
-8"
3'-2"
5'-8"
2'-6"
W.I.C.
W.I.C.
STAIRS
UP 16R
3'-2½"
3'-0"
Laund. Rm.
tile
12 DOOR
2'-8"
2'-0"
2'-3½"
3'-2½"
2'-8"
8'-0½"
2'-10"
9'-11½"
2 STY.
FOYER
hardwood
DINING ROOM
hardwood
12'-6"
6½"
4'-6½"
VAULTED CEILING
tile
3-0 DR W/ 10"
SIDELITES, W/
10" TRANS.
5'-0"
GLASS
BLK WALL
BEAM AS
REQD.
9'-5"
6'-0"
4'-3"
TW2462-3
7'-3¾"
7'-0¼"
GARAGE