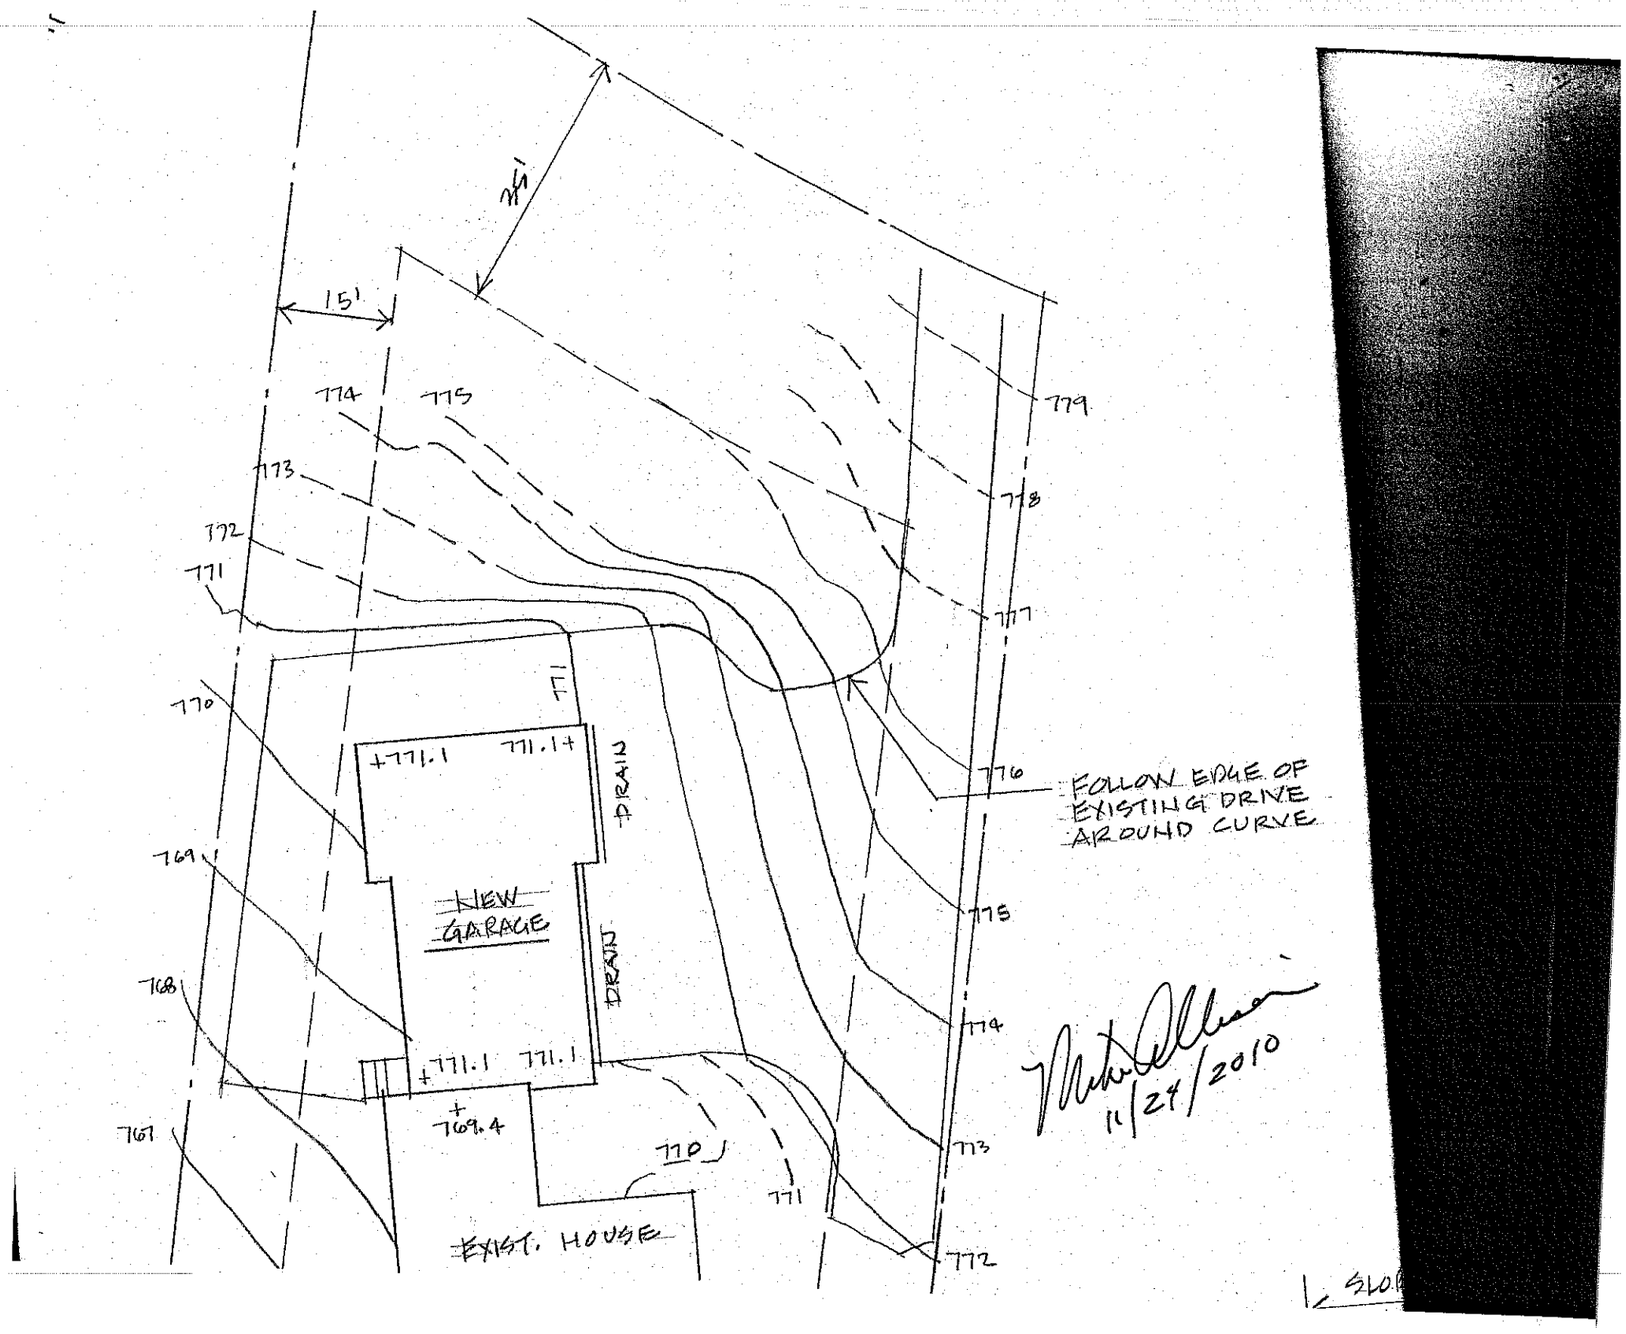

15'
15'
774
775
779
773
778
772
771
777
770
776
771.1
771.14
DRAIN
FOLLOW EDGE OF EXISTING DRIVE AROUND CURVE
769.1
NEW GARAGE
DRAIN
775
768
771.1
771.1
774
769.4
767
770
773
771
EXIST. HOUSE
772
11/24/2010