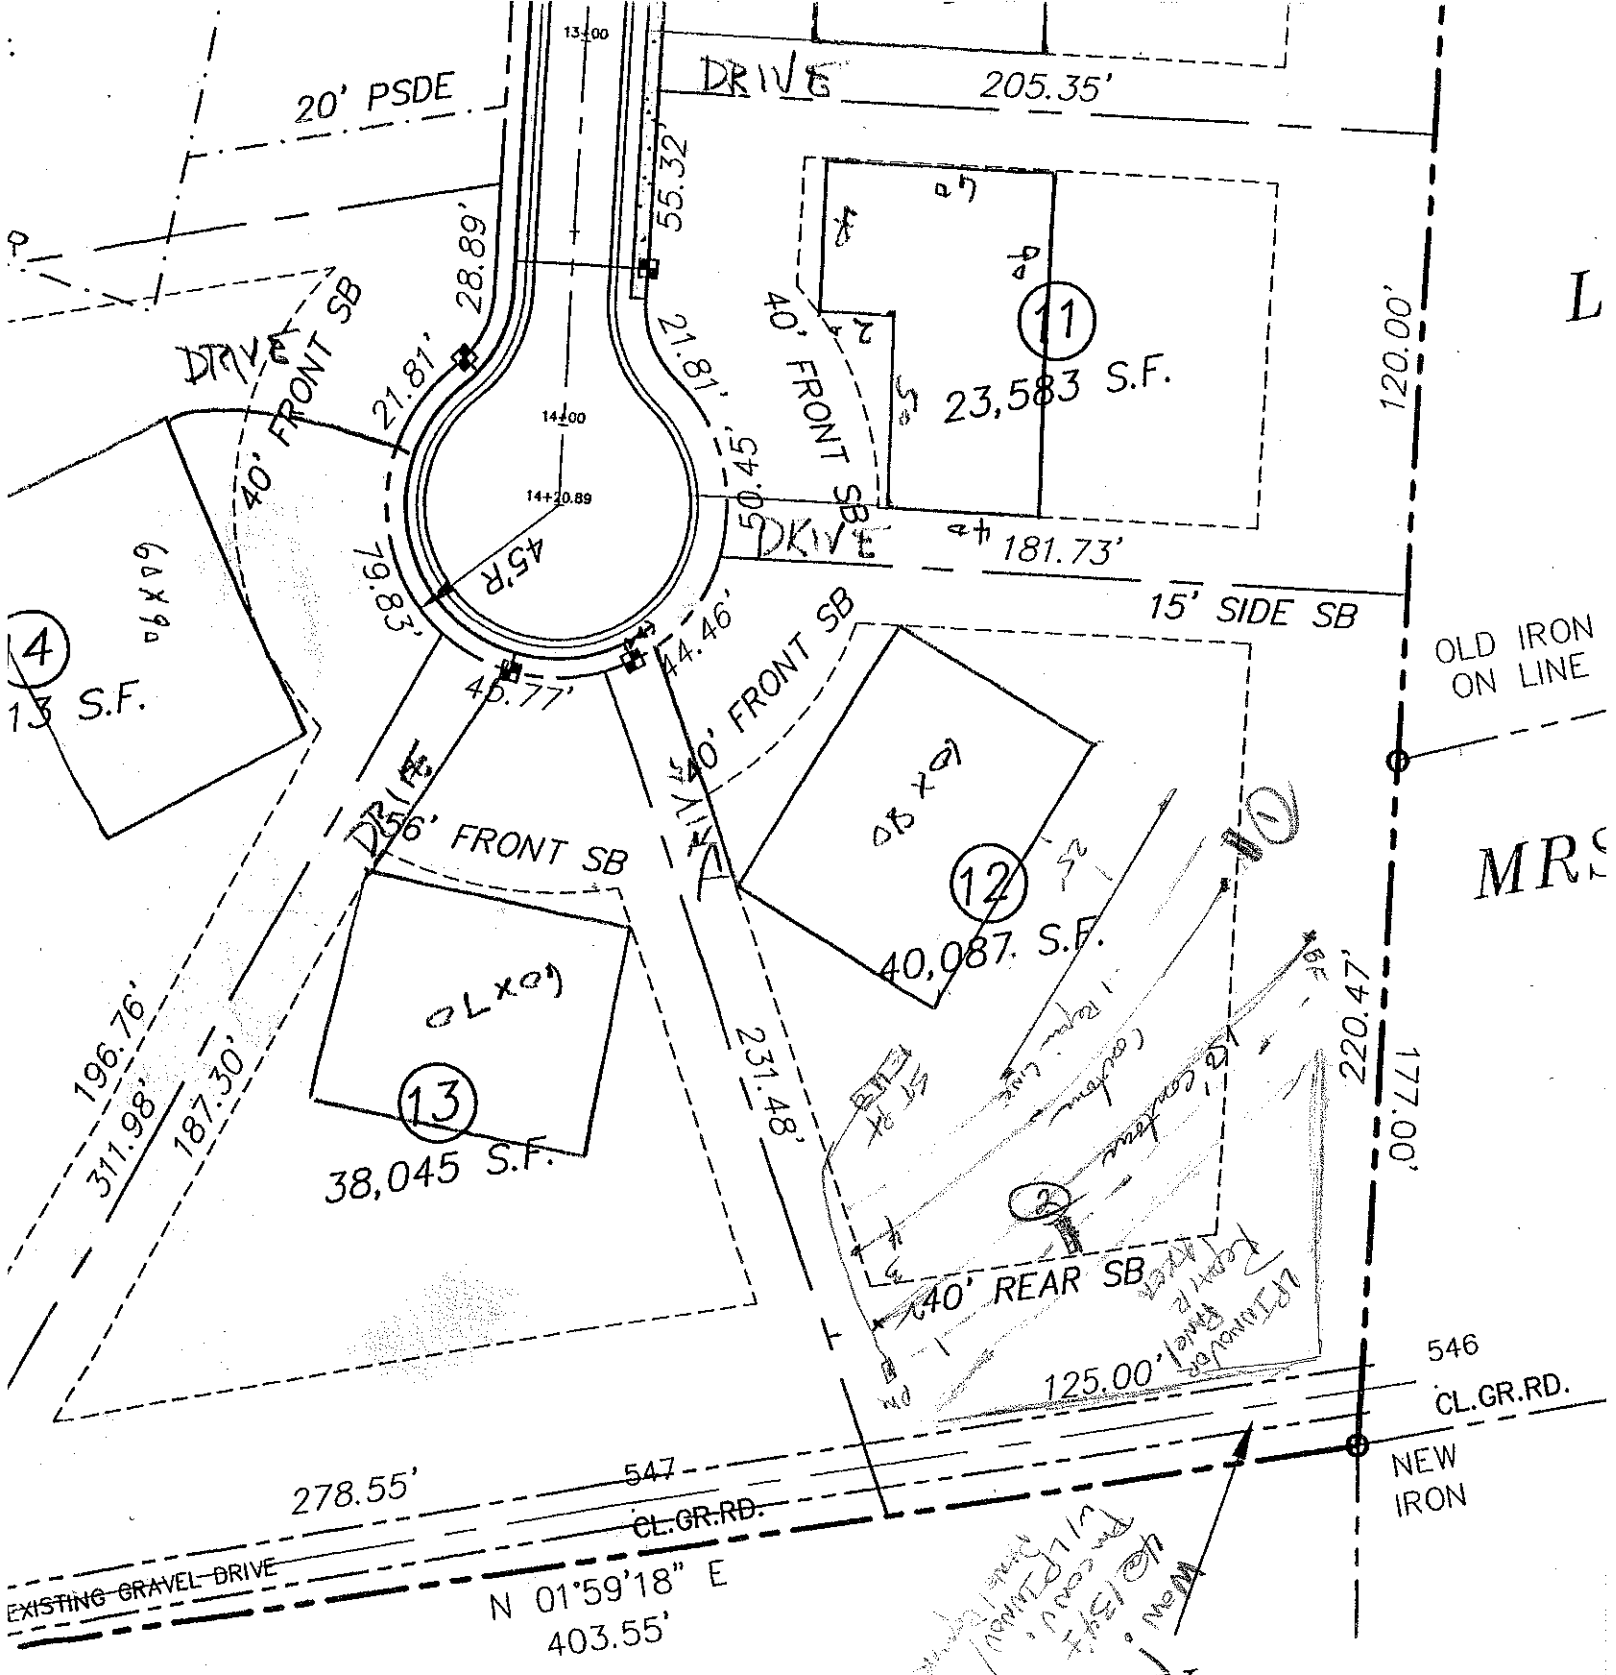


20' ROAD RIGHT OF WAY
DEED BOOK: 588 PAGE: 486

C.T. SPARROW
386-188