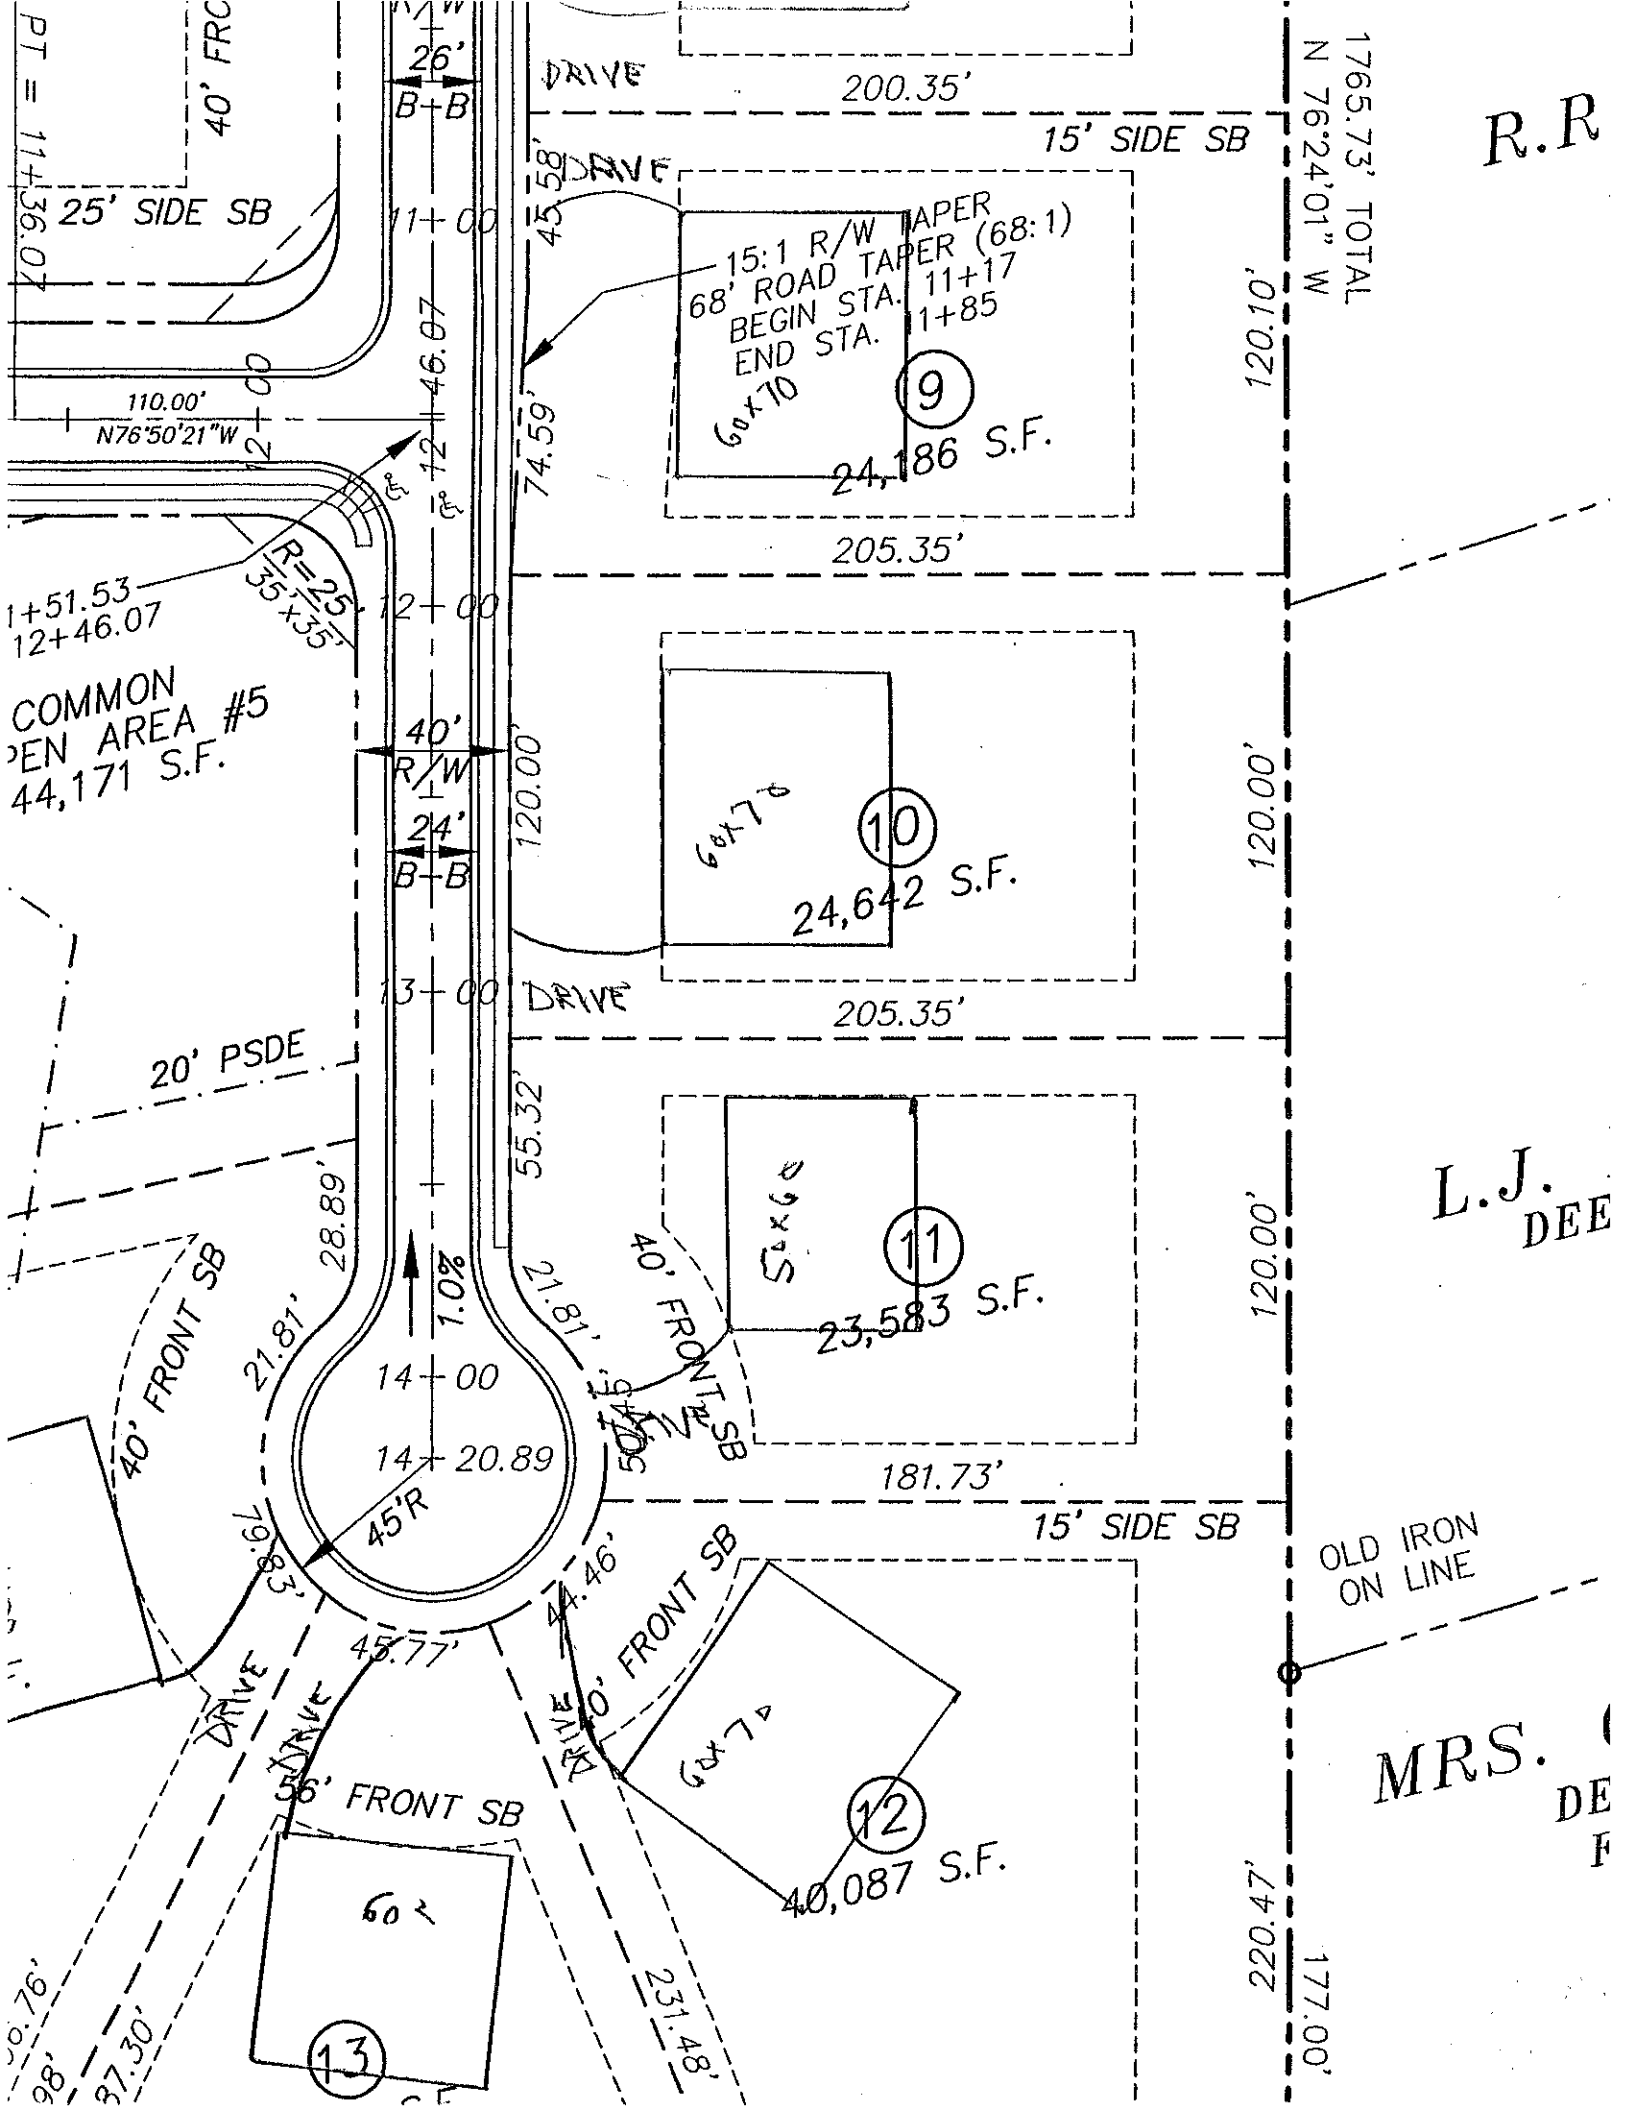

R.R
L.J.
DEE
MRS.
1765.73' TOTAL
N 76°24'01" W
DRIVE
200.35'
15' SIDE SB
25' SIDE SB
26'
B+B
11+00
12+00
13+00
14+00
14+20.89
45'R
46.07
110.00'
N76°50'21"W
1+51.53
12+46.07
45.58'
74.59'
15:1 R/W TAPER
68' ROAD TAPER (68:1)
BEGIN STA. 11+17
END STA. 1+85
60x70
9
24,186 S.F.
120.10'
205.35'
R=25'
35'x35'
COMMON
EN AREA #5
44,171 S.F.
40'
R/W
24'
B+B
120.00'
60x70
10
24,642 S.F.
205.35'
20' PSDE
55.32'
28.89'
21.81'
1.0%
40' FRONT SB
50x60
11
23,583 S.F.
120.00'
181.73'
15' SIDE SB
OLD IRON
ON LINE
45.77'
44.46'
60x70
12
40,087 S.F.
220.47'
177.00'
56' FRONT SB
231.48'
13
37.30'