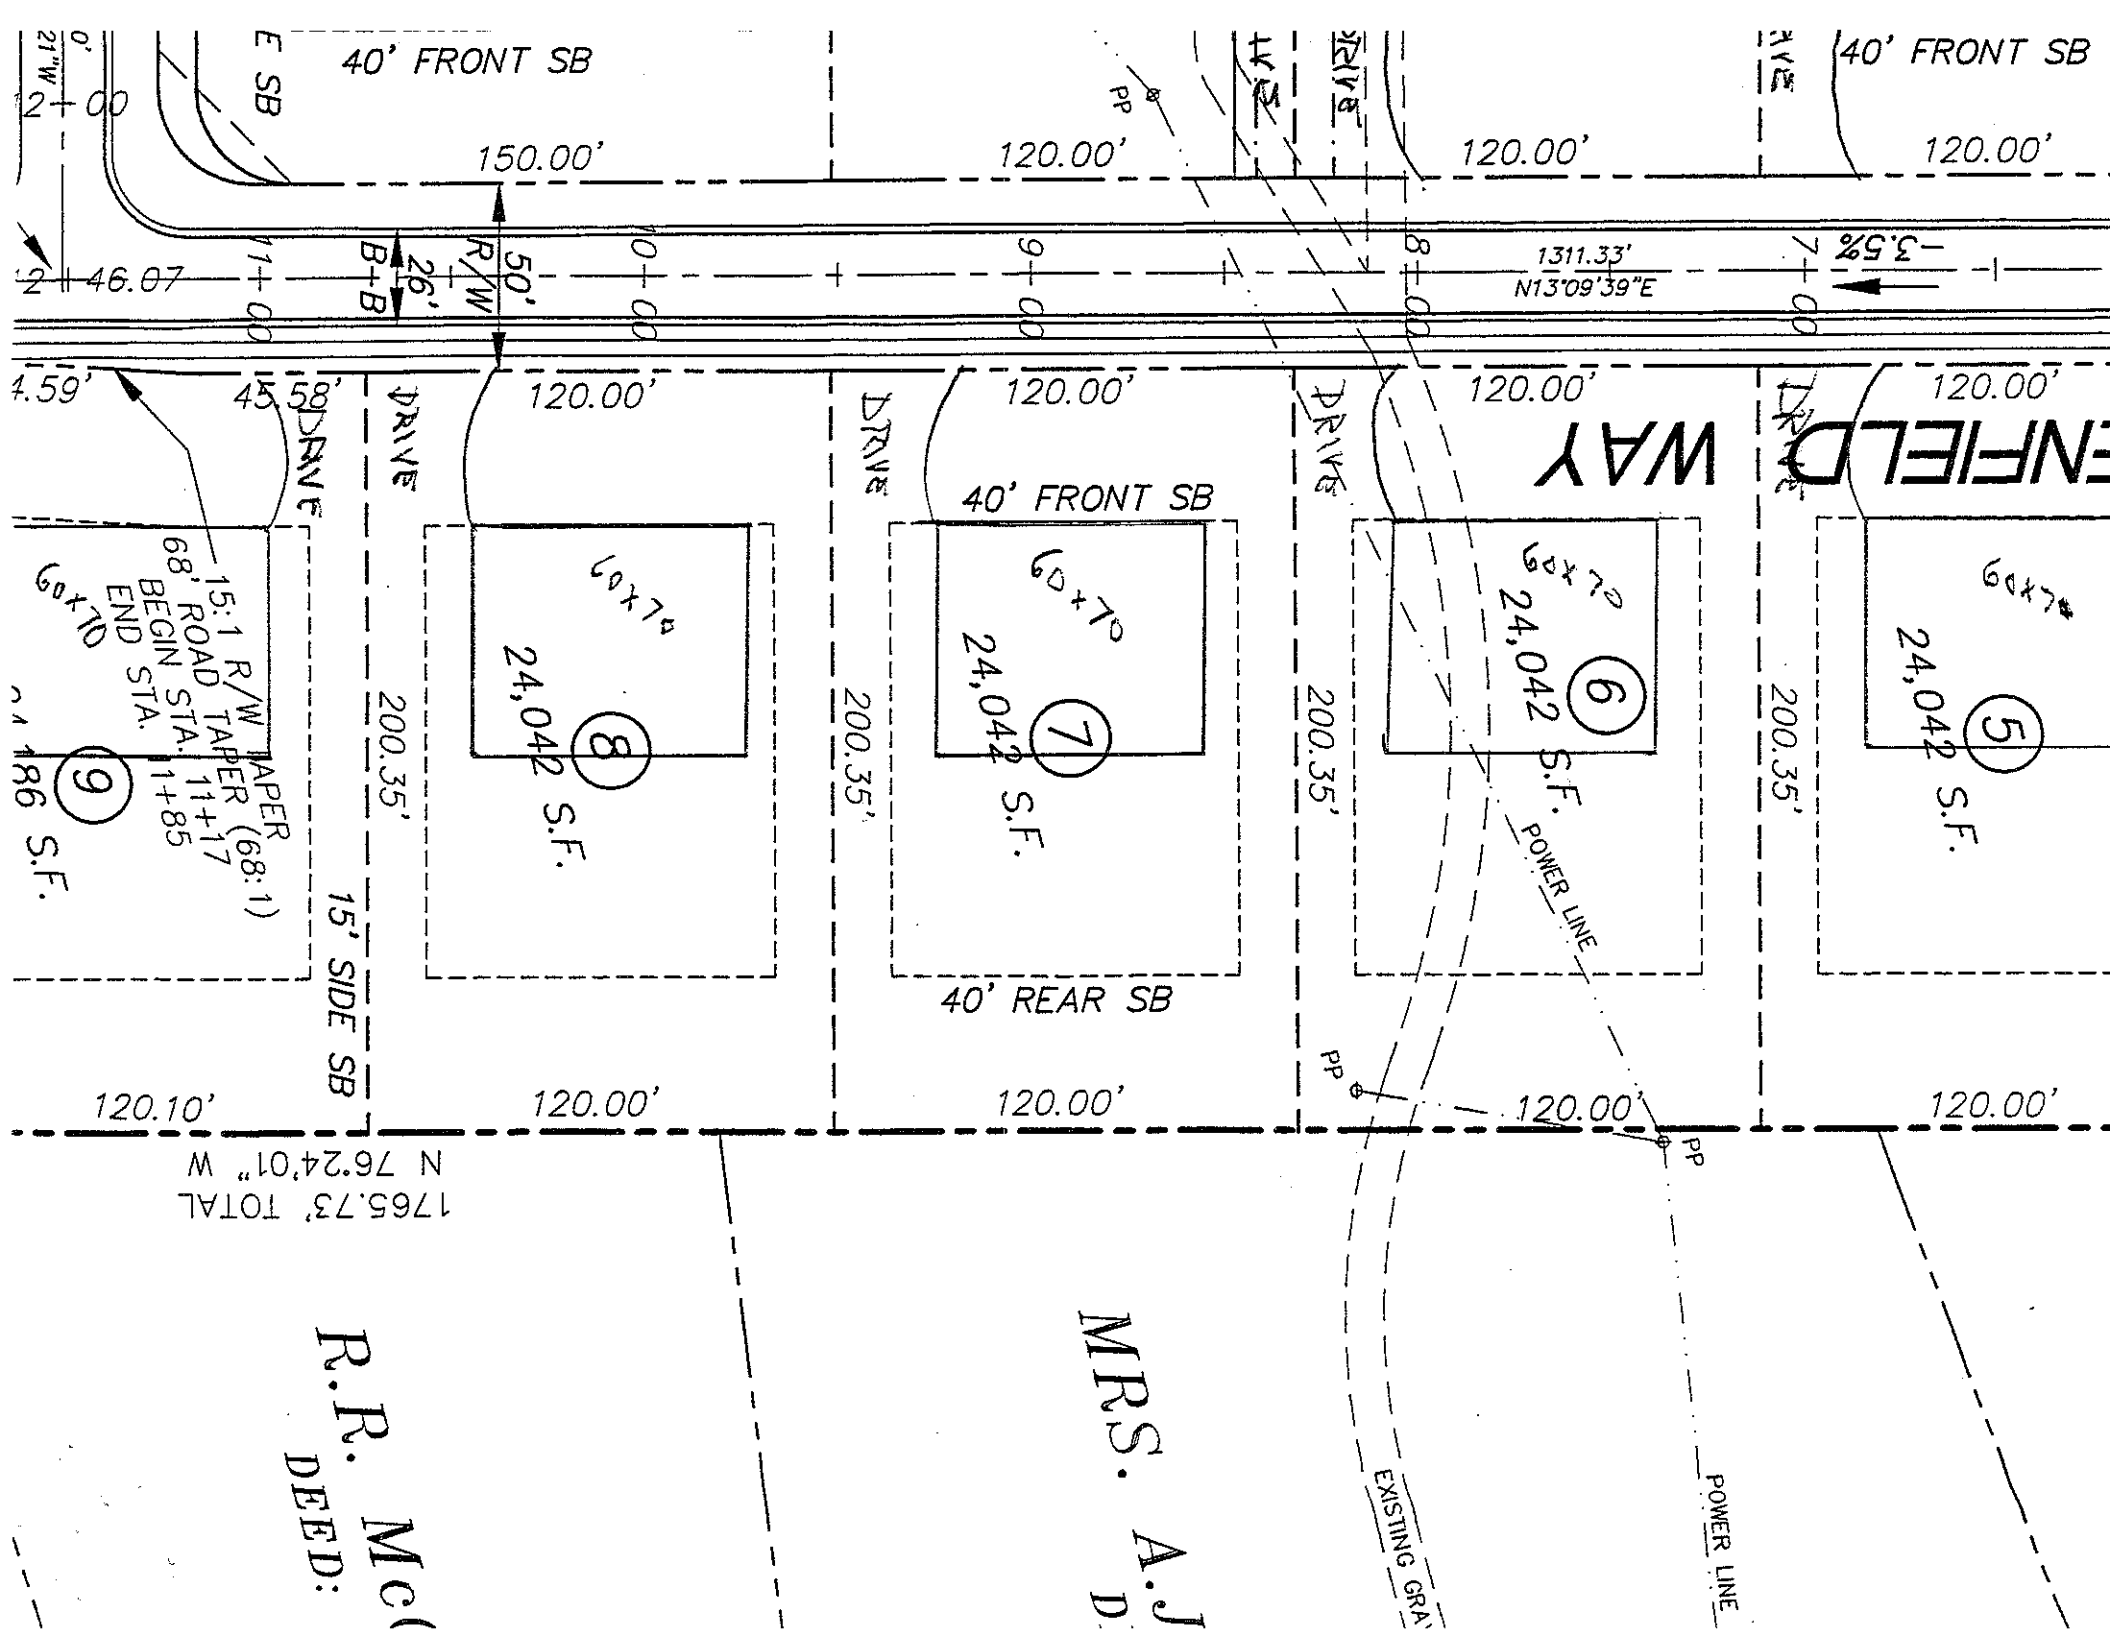

40' FRONT SB
150.00'
120.00'
120.00'
120.00'
50' R/W
26' B+B
1311.33'
N13°09'39"E
-3.5%
46.07
120.00'
120.00'
120.00'
120.00'
DRIVE
DRIVE
DRIVE
DRIVE
40' FRONT SB
60x70
24,042 S.F.
8
60x70
24,042 S.F.
7
60x70
24,042 S.F.
6
60x70
24,042 S.F.
5
60x70
9
86 S.F.
15:1 R/W TAPER (68:1)
68' ROAD TAPER
BEGIN STA. 11+17
END STA. 11+85
200.35'
200.35'
200.35'
200.35'
15' SIDE SB
40' REAR SB
POWER LINE
POWER LINE
EXISTING GRA
PP
PP
PP
120.10'
120.00'
120.00'
120.00'
120.00'
N 76°24'01" W
1765.73' TOTAL
R.R. McC
DEED:
MRS. A.J.
D