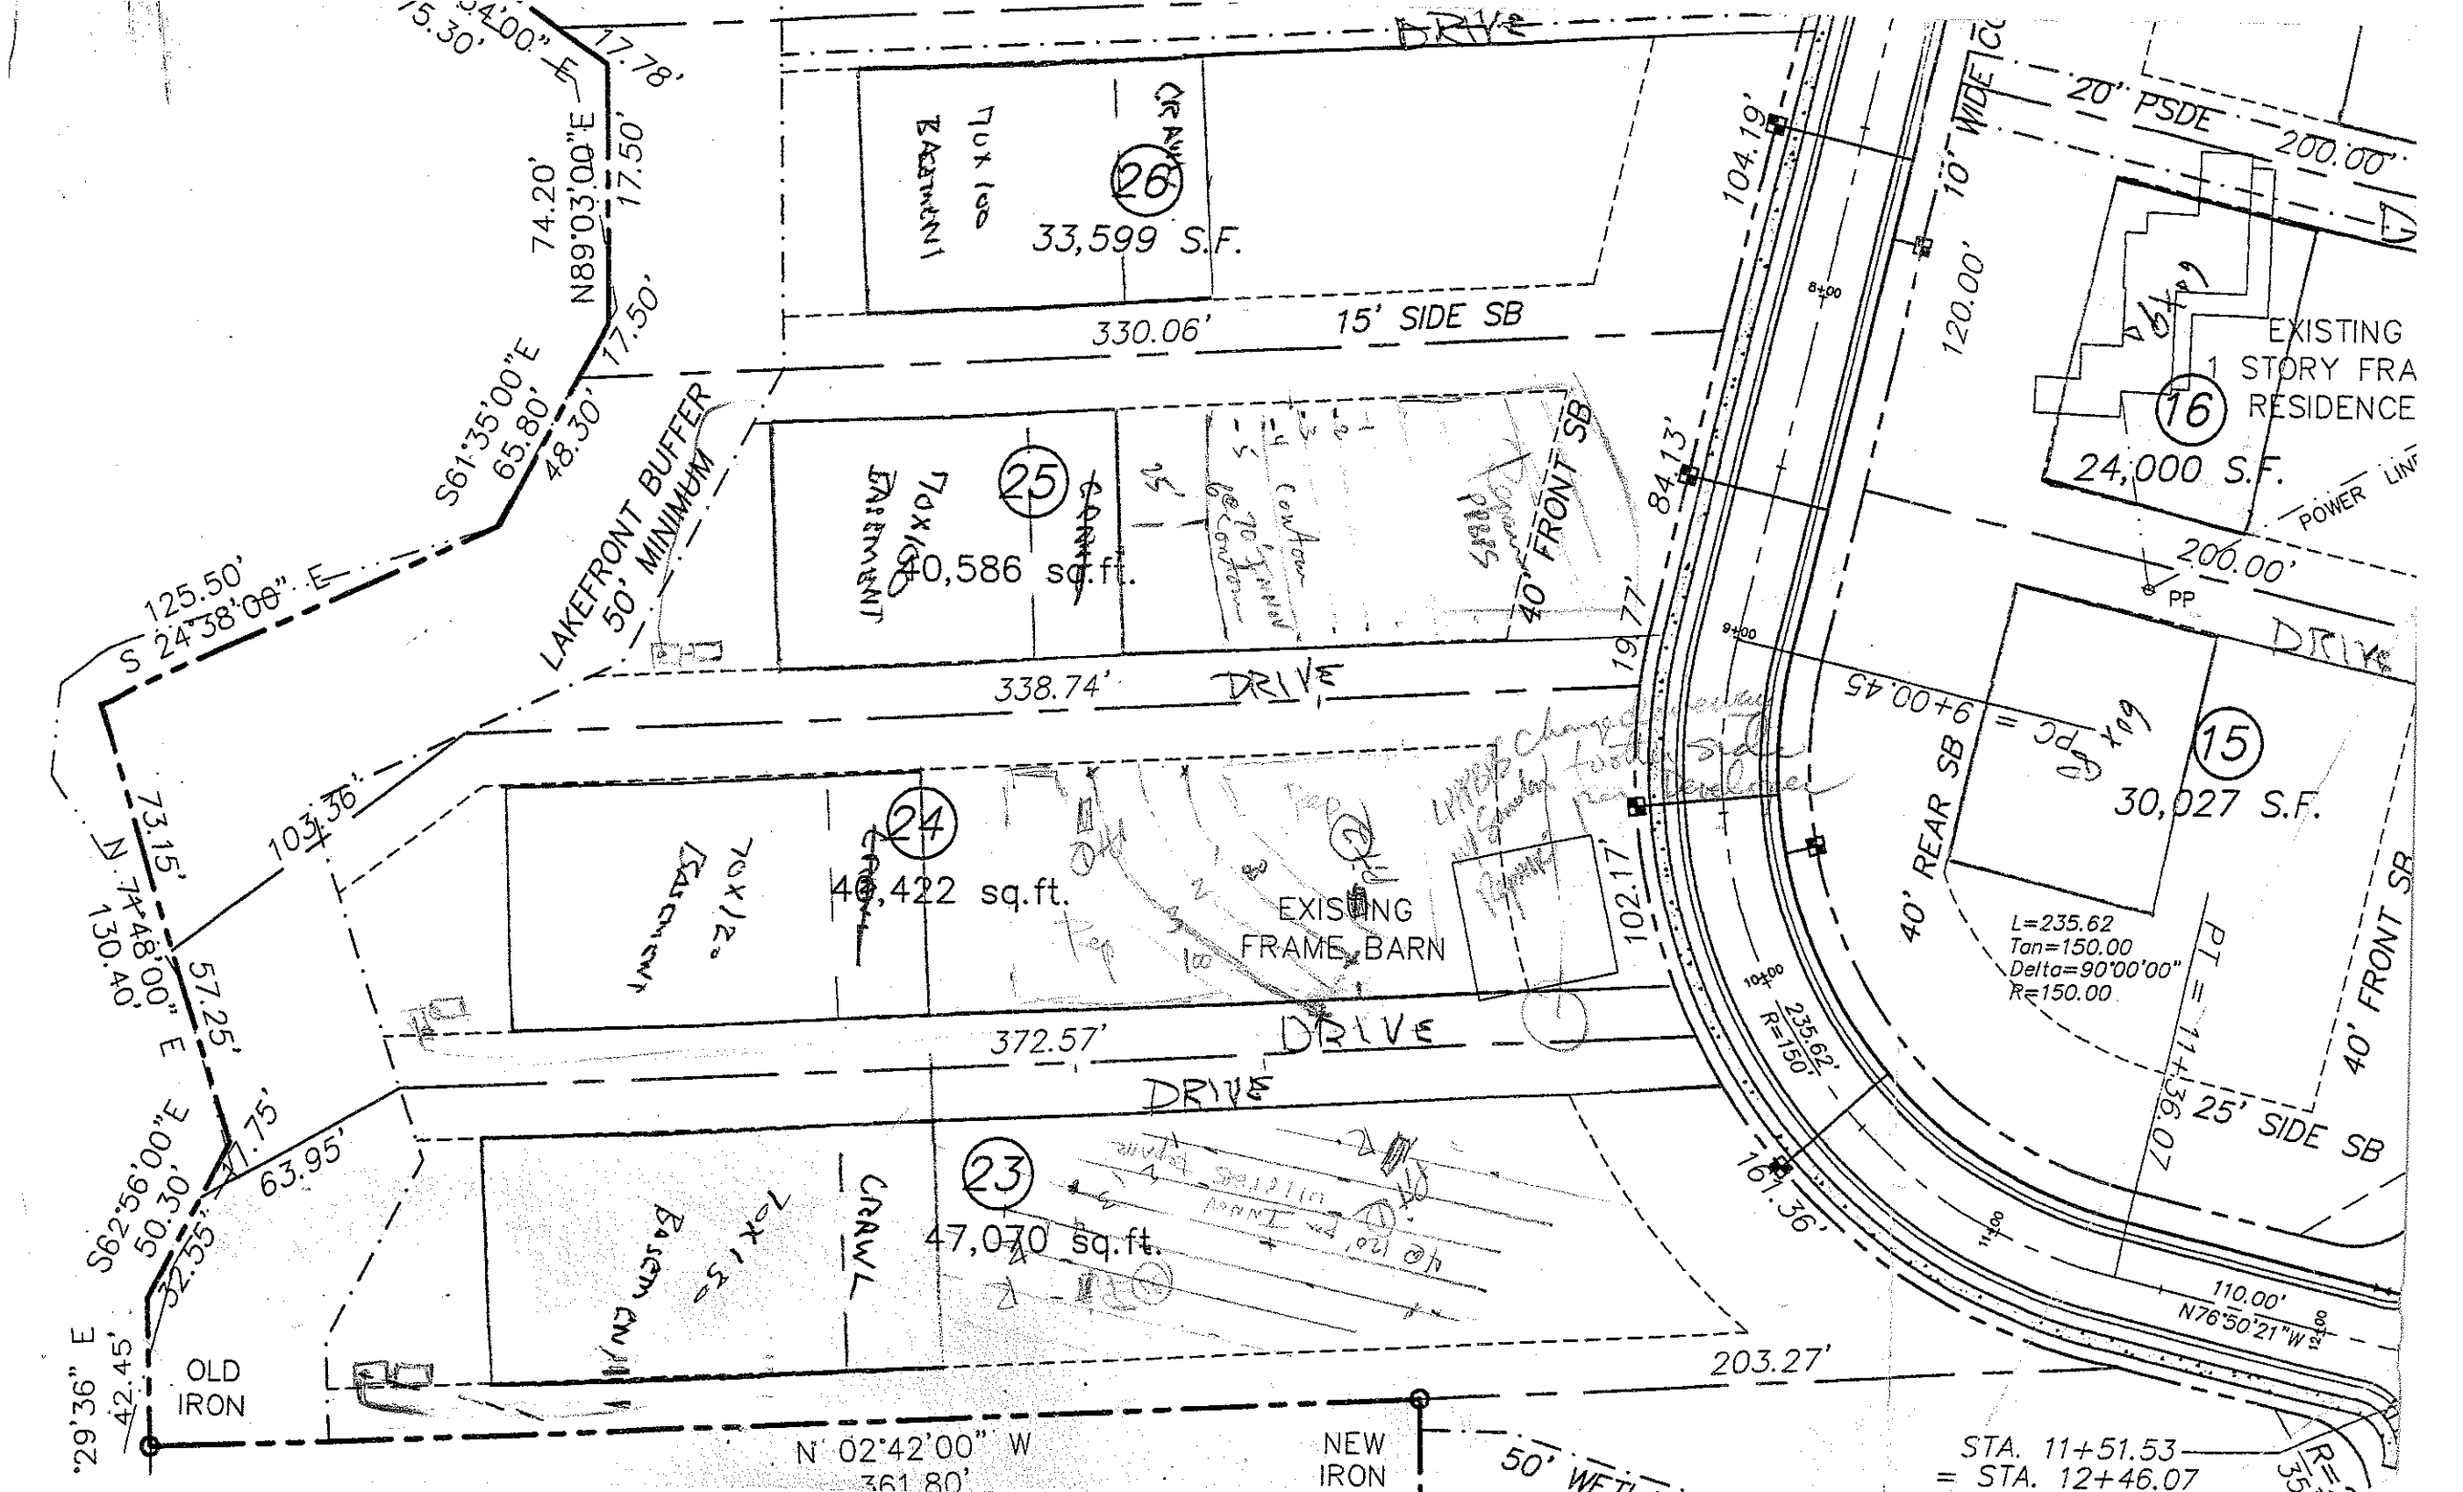

DRIVE
26
33,599 S.F.
70x150 EASEMENT
CRAWL
330.06'
15' SIDE SB
74.20'
N89°03'00"E
17.50'
17.18'
15.30'
S61°35'00"E
65.80'
48.30'
LAKEFRONT BUFFER
50' MINIMUM
125.50'
S 24°38'00" E
25
40,586 sq.ft.
70x150 EASEMENT
40' FRONT SB
338.74'
DRIVE
104.19'
84.13'
19.77'
102.17'
24
40,422 sq.ft.
70x125 EASEMENT
EXISTING FRAME BARN
73.15'
N 74°48'00" E
130.40'
57.25'
372.57'
DRIVE
DRIVE
S62°56'00"E
50.30'
32.55'
21.75'
63.95'
23
47,070 sq.ft.
70x150 EASEMENT
CRAWL
203.27'
OLD IRON
N 02°42'00" W
361.80'
NEW IRON
50' WE
20' PSDE
200.00'
10' WIDE
120.00'
EXISTING 1 STORY FRA RESIDENCE
16
24,000 S.F.
POWER LINE
200.00'
PP
DRIVE
9+00.45 = PC
15
30,027 S.F.
40' REAR SB
40' FRONT SB
L=235.62
Tan=150.00
Delta=90°00'00"
R=150.00
PT = 11+35.07
235.62'
R=150'
25' SIDE SB
161.36'
110.00'
N76°50'21"W
STA. 11+51.53
= STA. 12+46.07