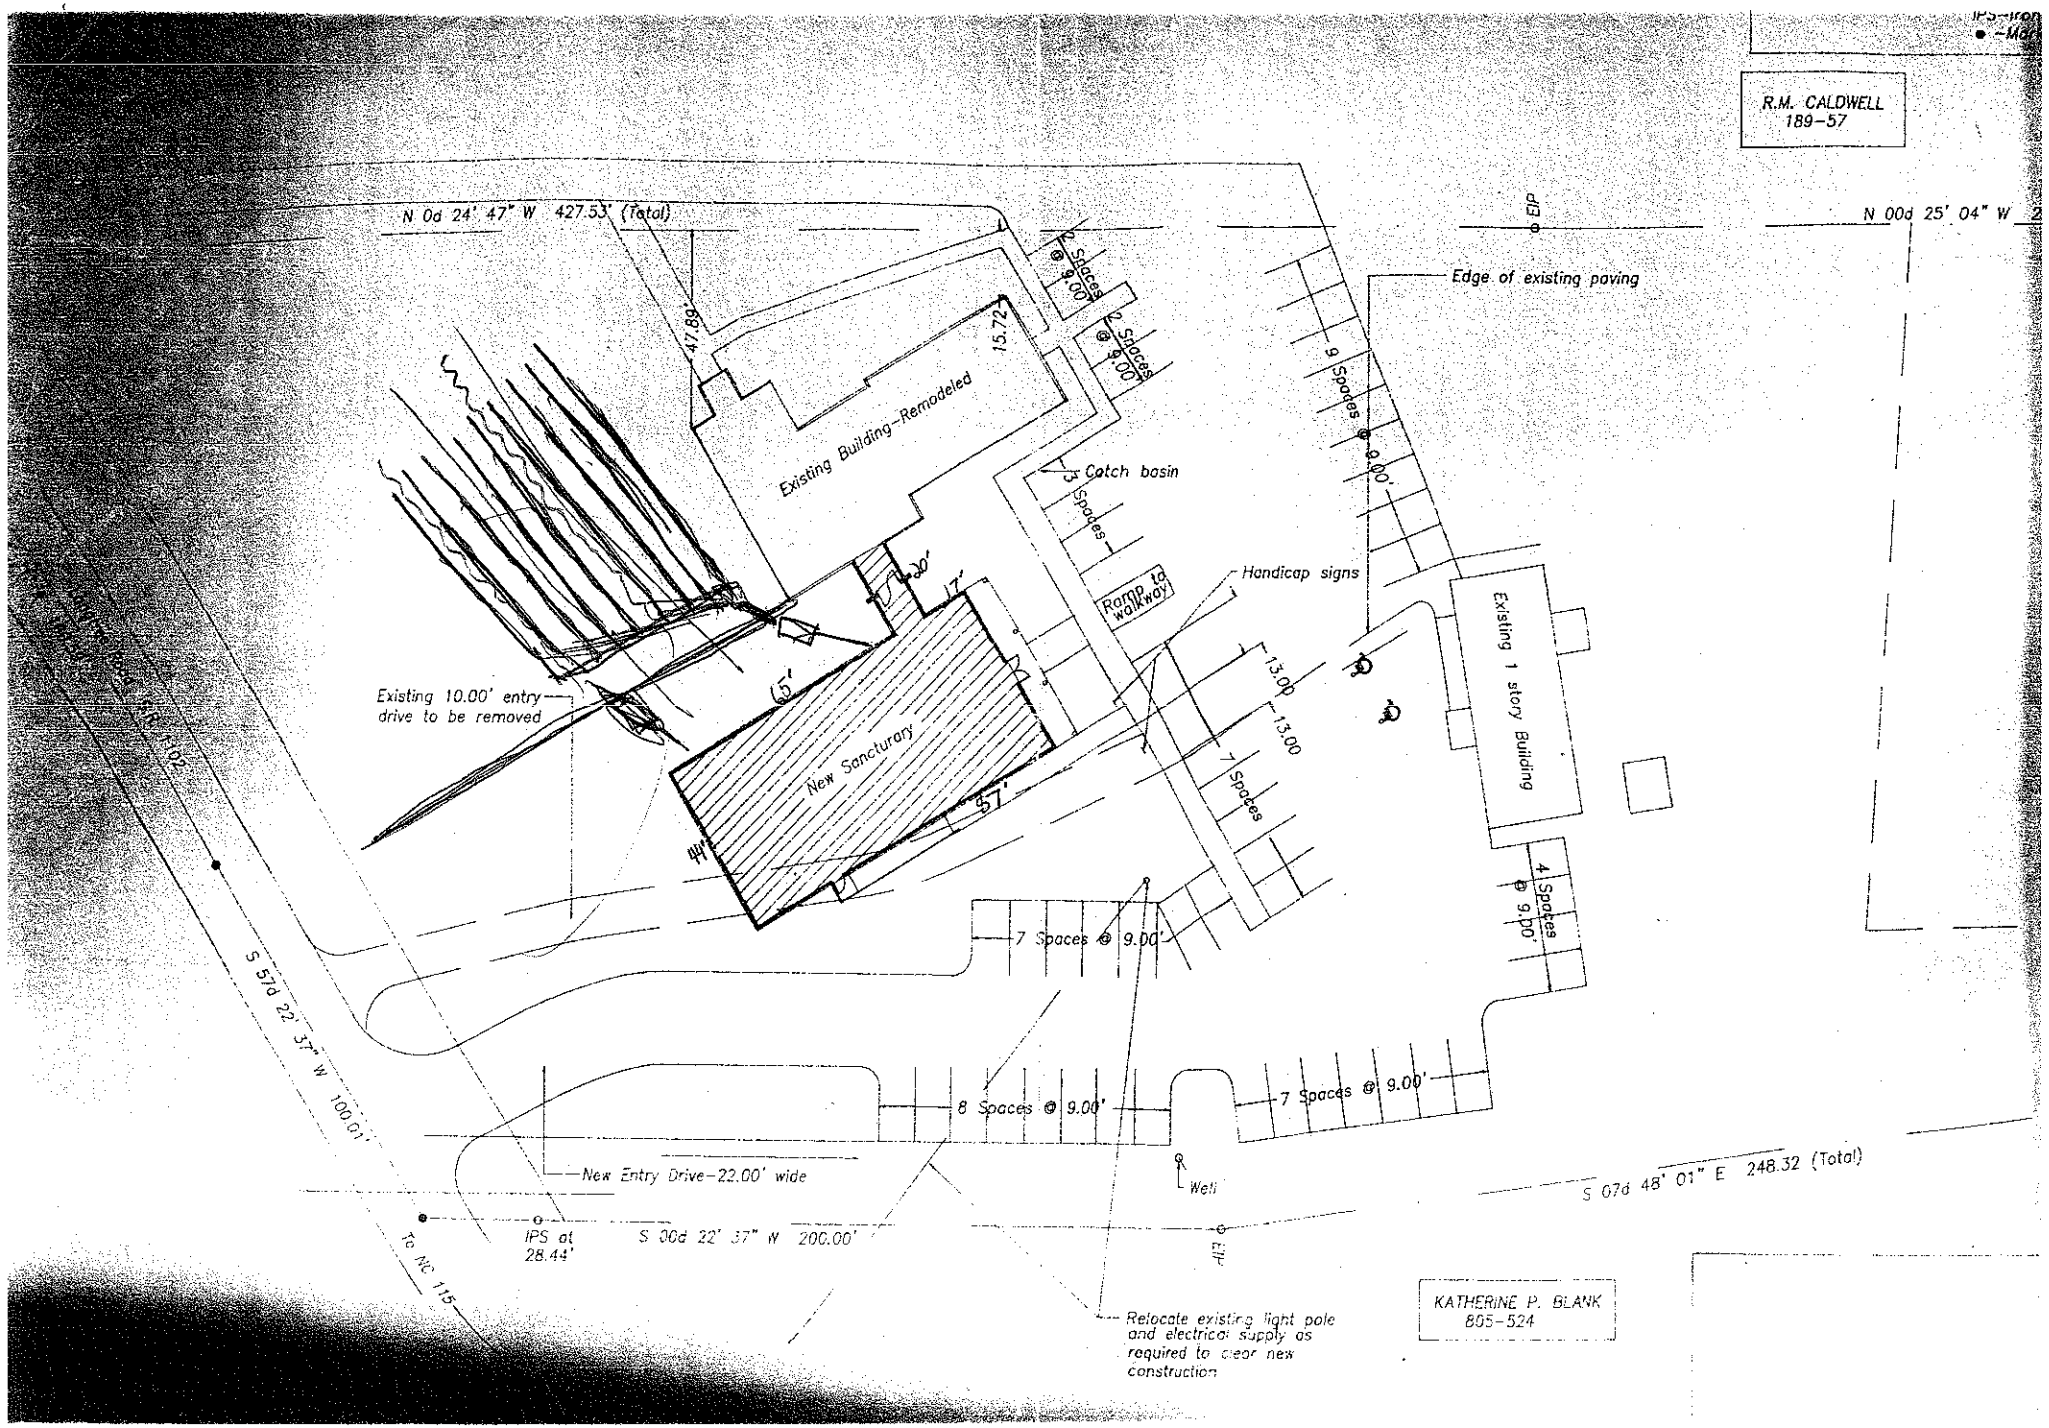

R.M. CALDWELL
189-57
N 0d 24' 47" W 427.53' (Total)
N 00d 25' 04" W
Edge of existing paving
2 Spaces @ 9.00'
2 Spaces @ 9.00'
47.89'
15.72'
Existing Building-Remodeled
9 Spaces @ 9.00'
Catch basin
3 Spaces
Ramp to walkway
Handicap signs
Existing 1 story Building
13.00'
13.00'
7 Spaces
4 Spaces @ 9.00'
Existing 10.00' entry drive to be removed
New Sanctuary
50'
17'
15'
57'
44'
7 Spaces @ 9.00'
8 Spaces @ 9.00'
7 Spaces @ 9.00'
New Entry Drive-22.00' wide
Well
S 07d 48' 01" E 248.32 (Total)
S 57d 22' 37" W 100.01'
To NC 115
IPS at 28.44'
S 00d 22' 37" W 200.00'
Relocate existing light pole and electrical supply as required to clear new construction
KATHERINE P. BLANK
805-524

GIS X 3181