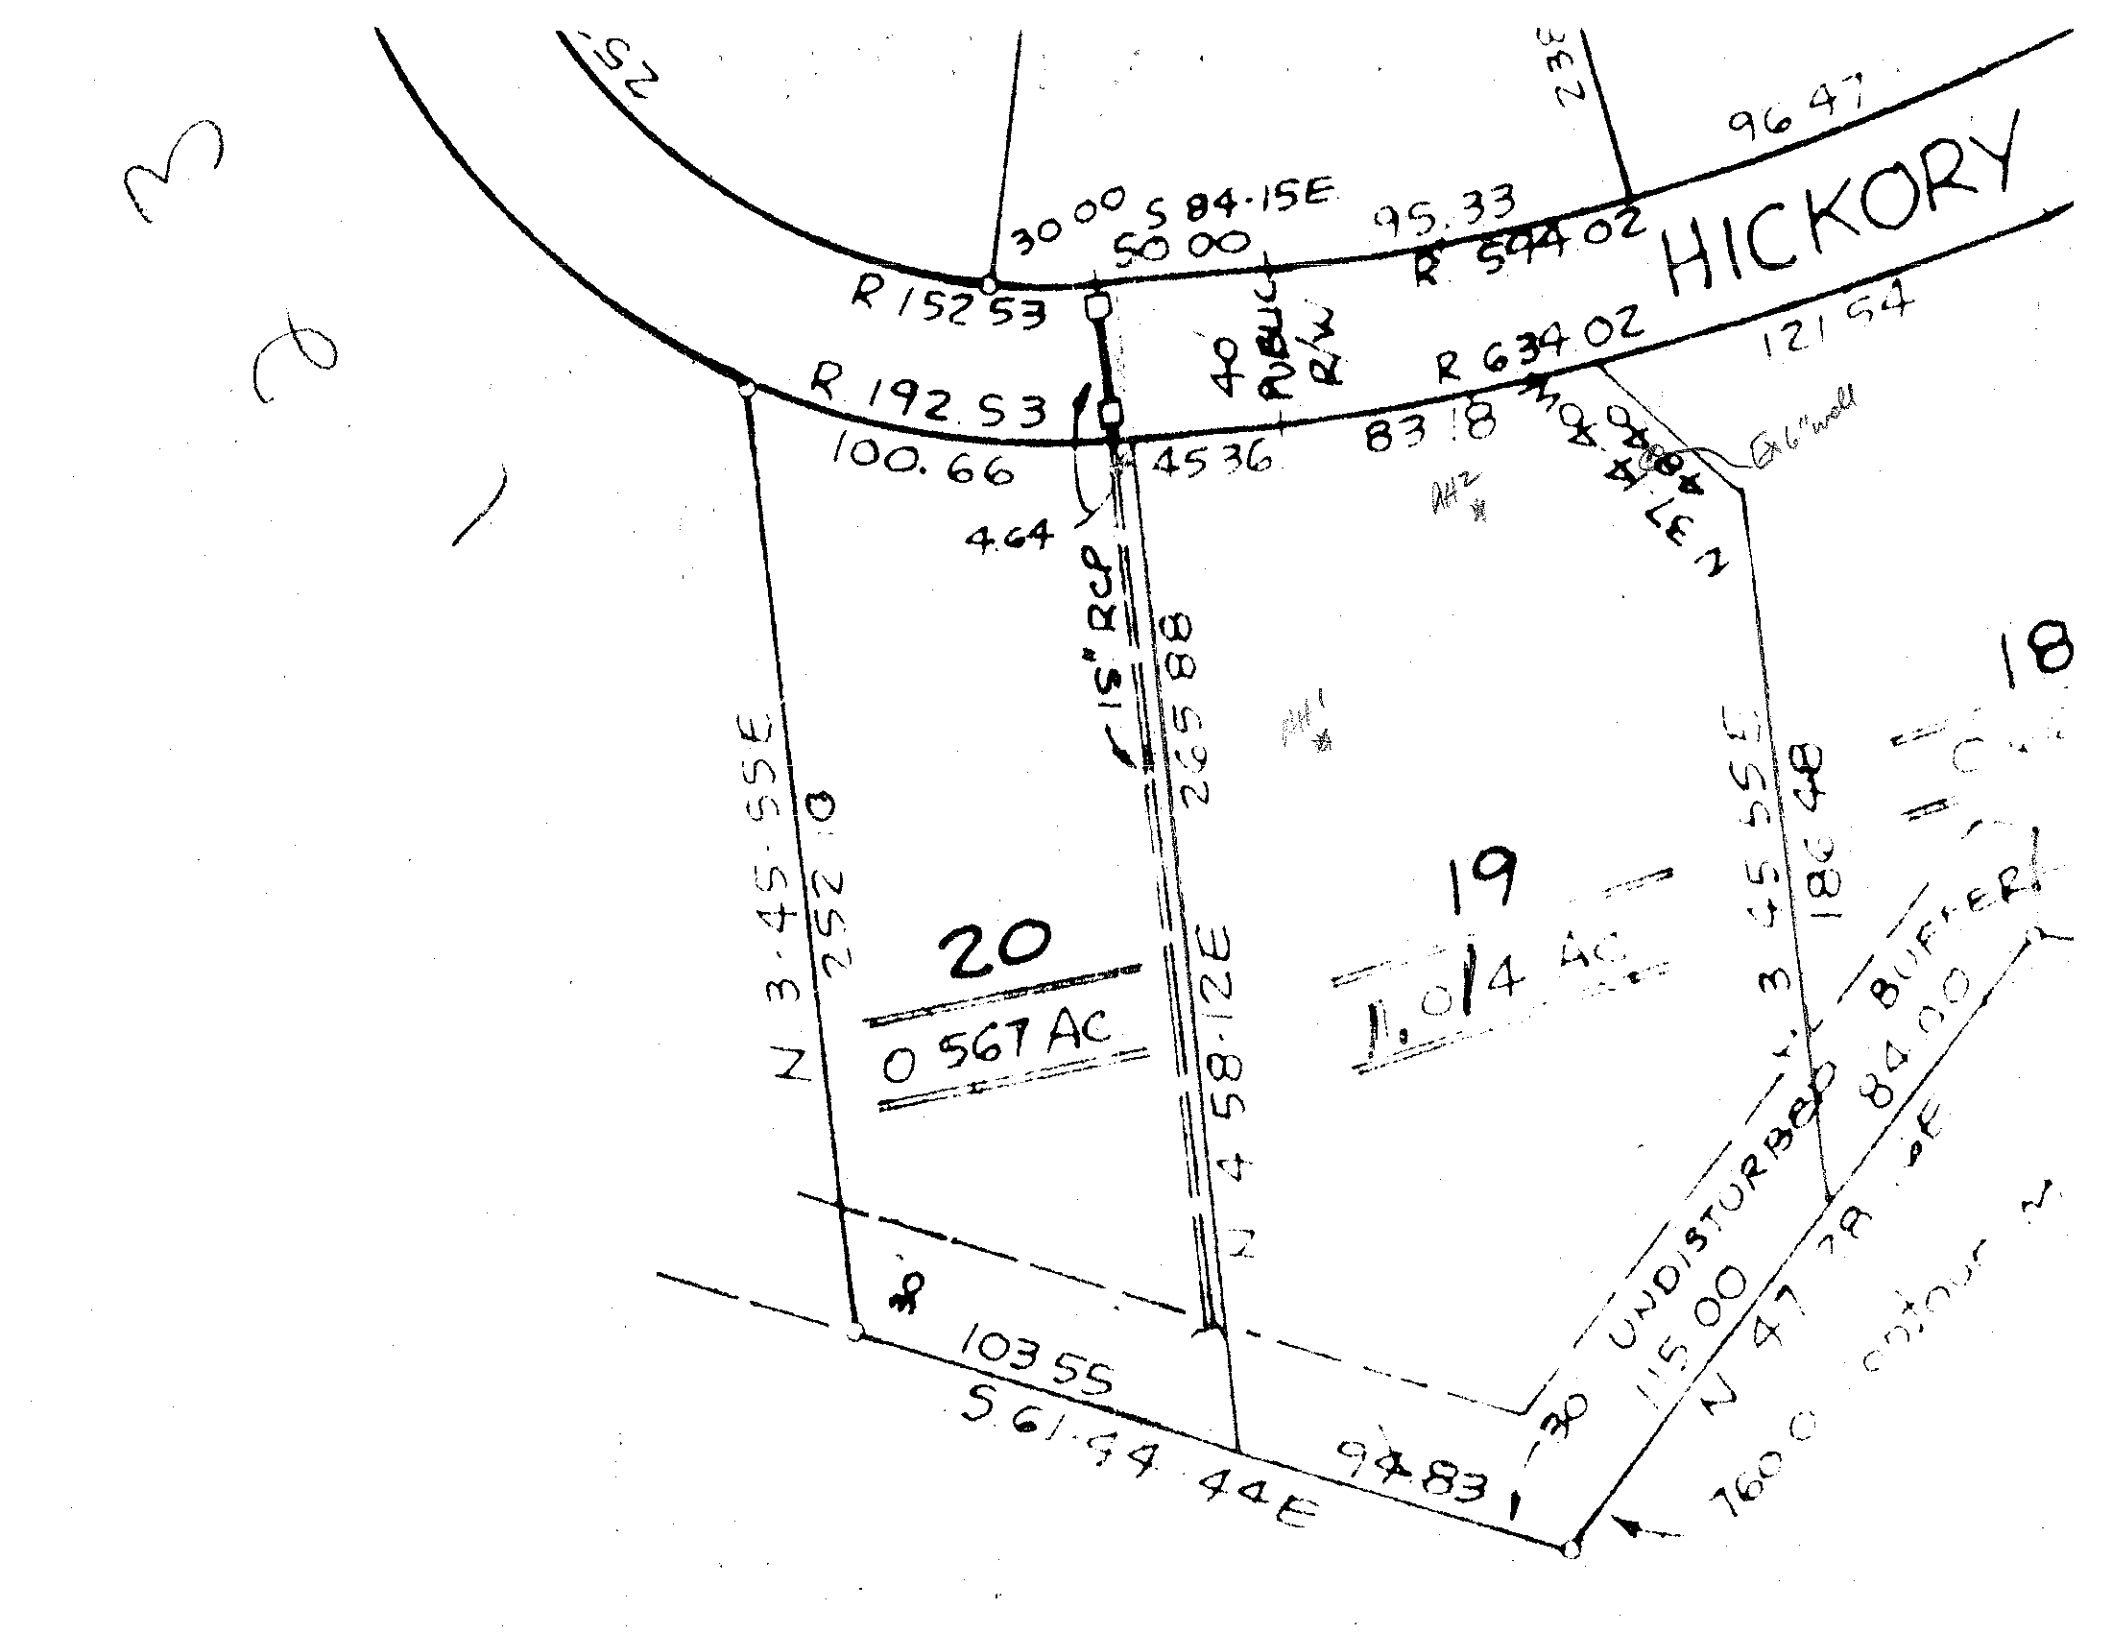

HICKORY
96 47
95.33
121 54
30 00
S 84-15E
50 00
R 152 53
R 192 53
R 544 02
R 634 02
40 PUBLIC R/W
100.66
45 36
83 18
4.64
15" RCP
N 3-45-55E
252 10
N 4-58-12E
225 88
N 3-45-55E
186 48
20
0 567 AC
19
1.014 AC
18
103 55
S 61-54 44E
94 83
30 UNDISTURBED
115 00
N 47 79 E
84 00
BUFFER
760 0
6" wall