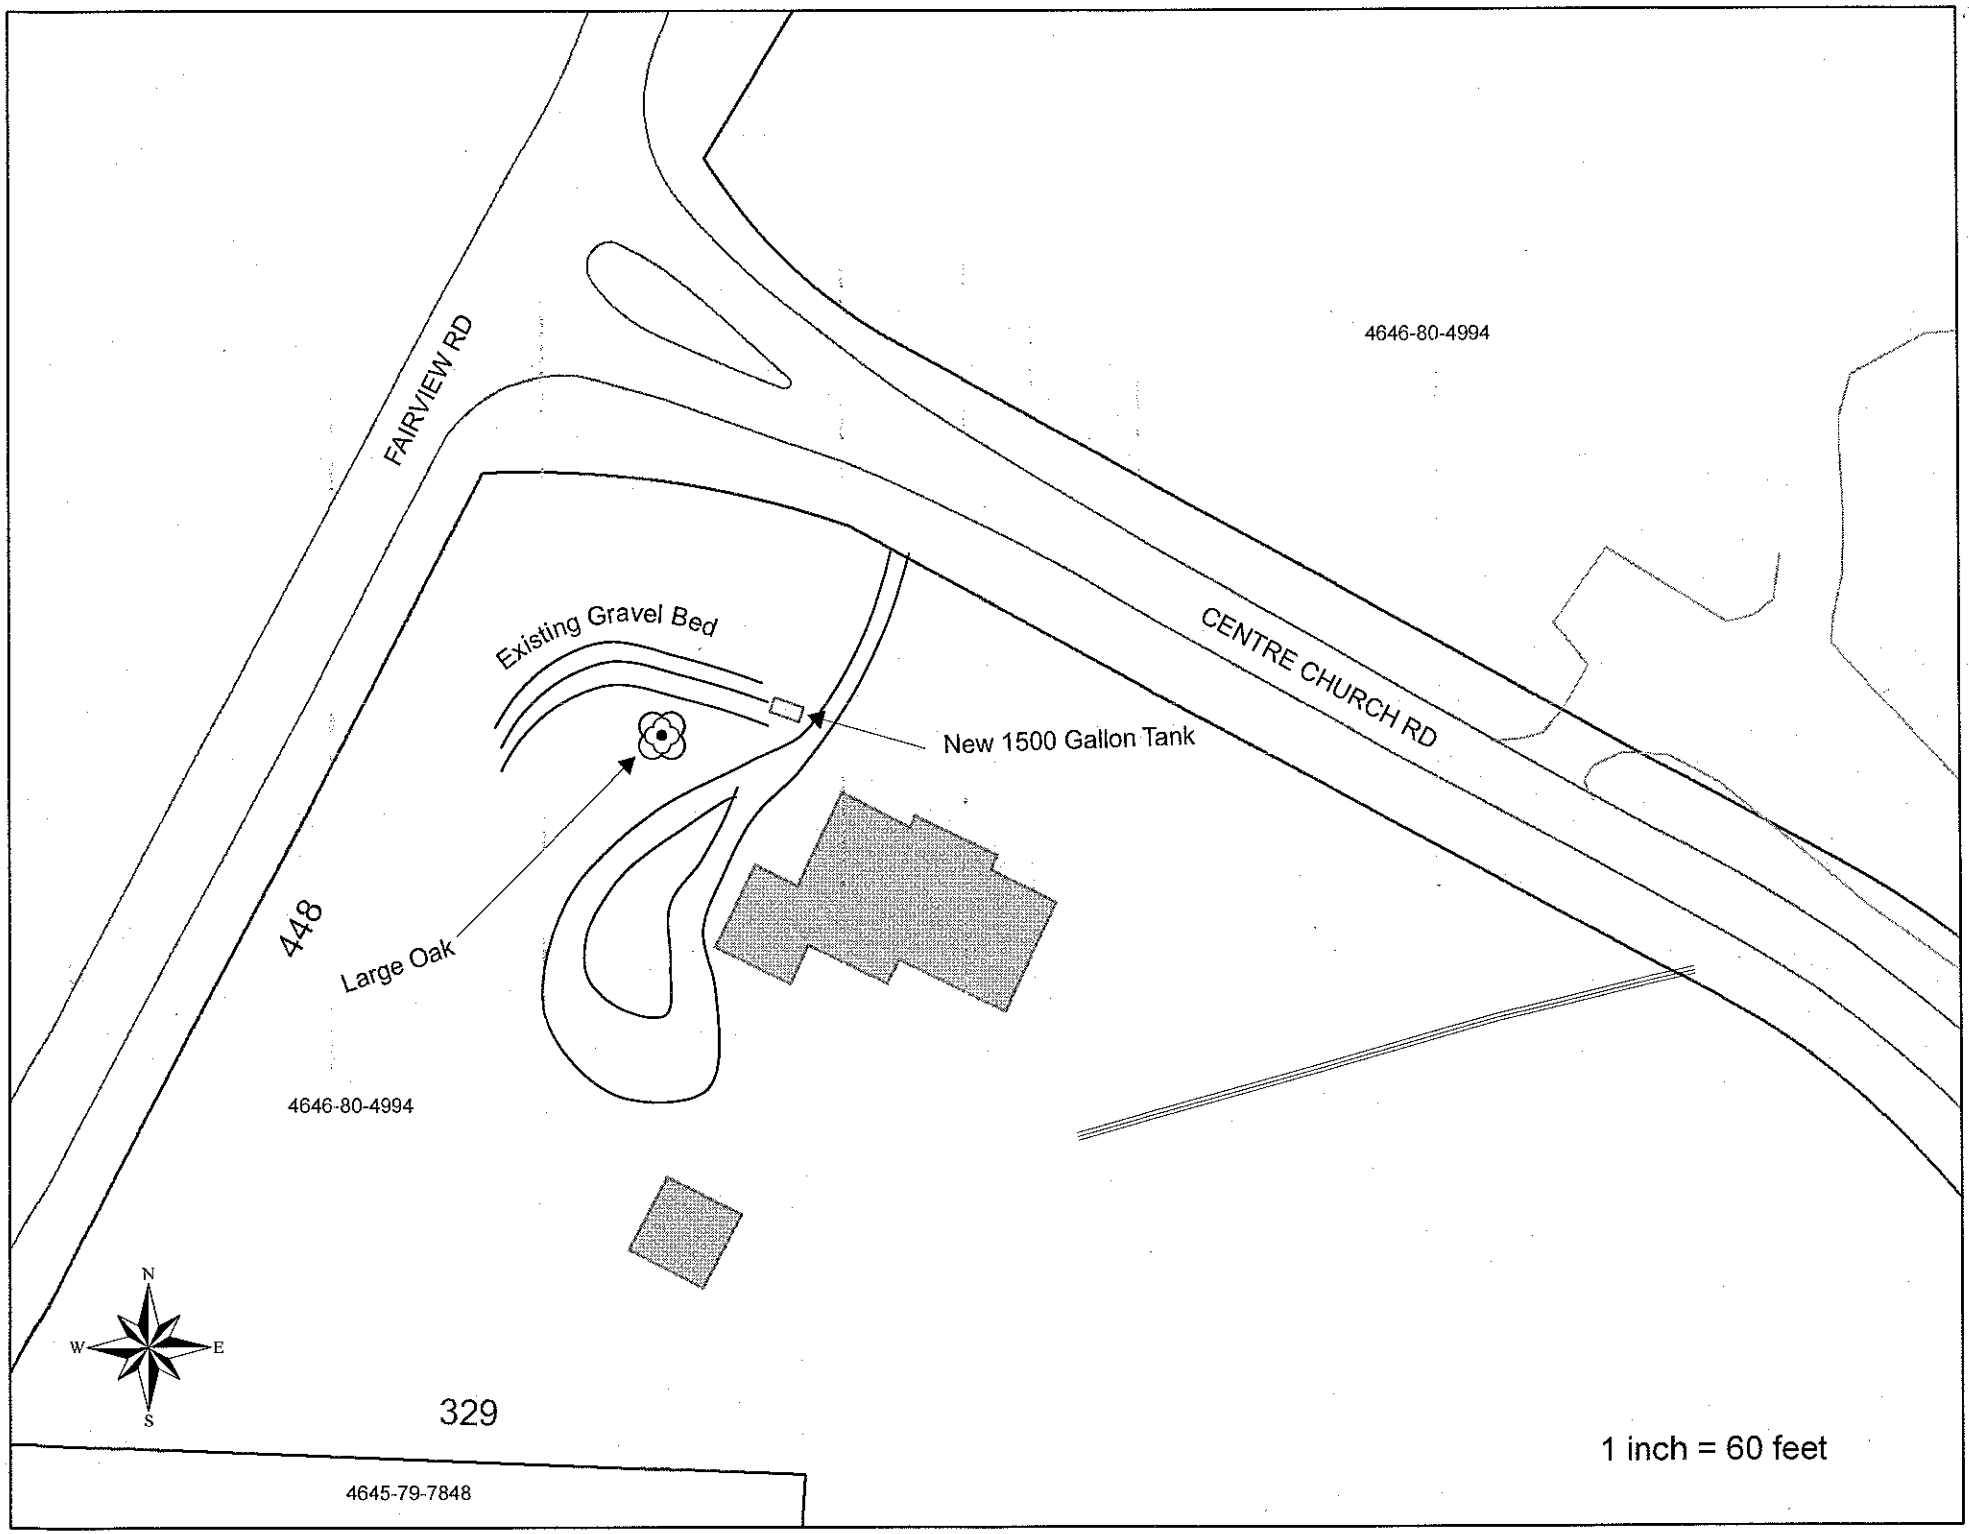

FAIRVIEW RD
4646-80-4994
CENTRE CHURCH RD
Existing Gravel Bed
New 1500 Gallon Tank
448
Large Oak
4646-80-4994
N
W
E
S
329
4645-79-7848
1 inch = 60 feet