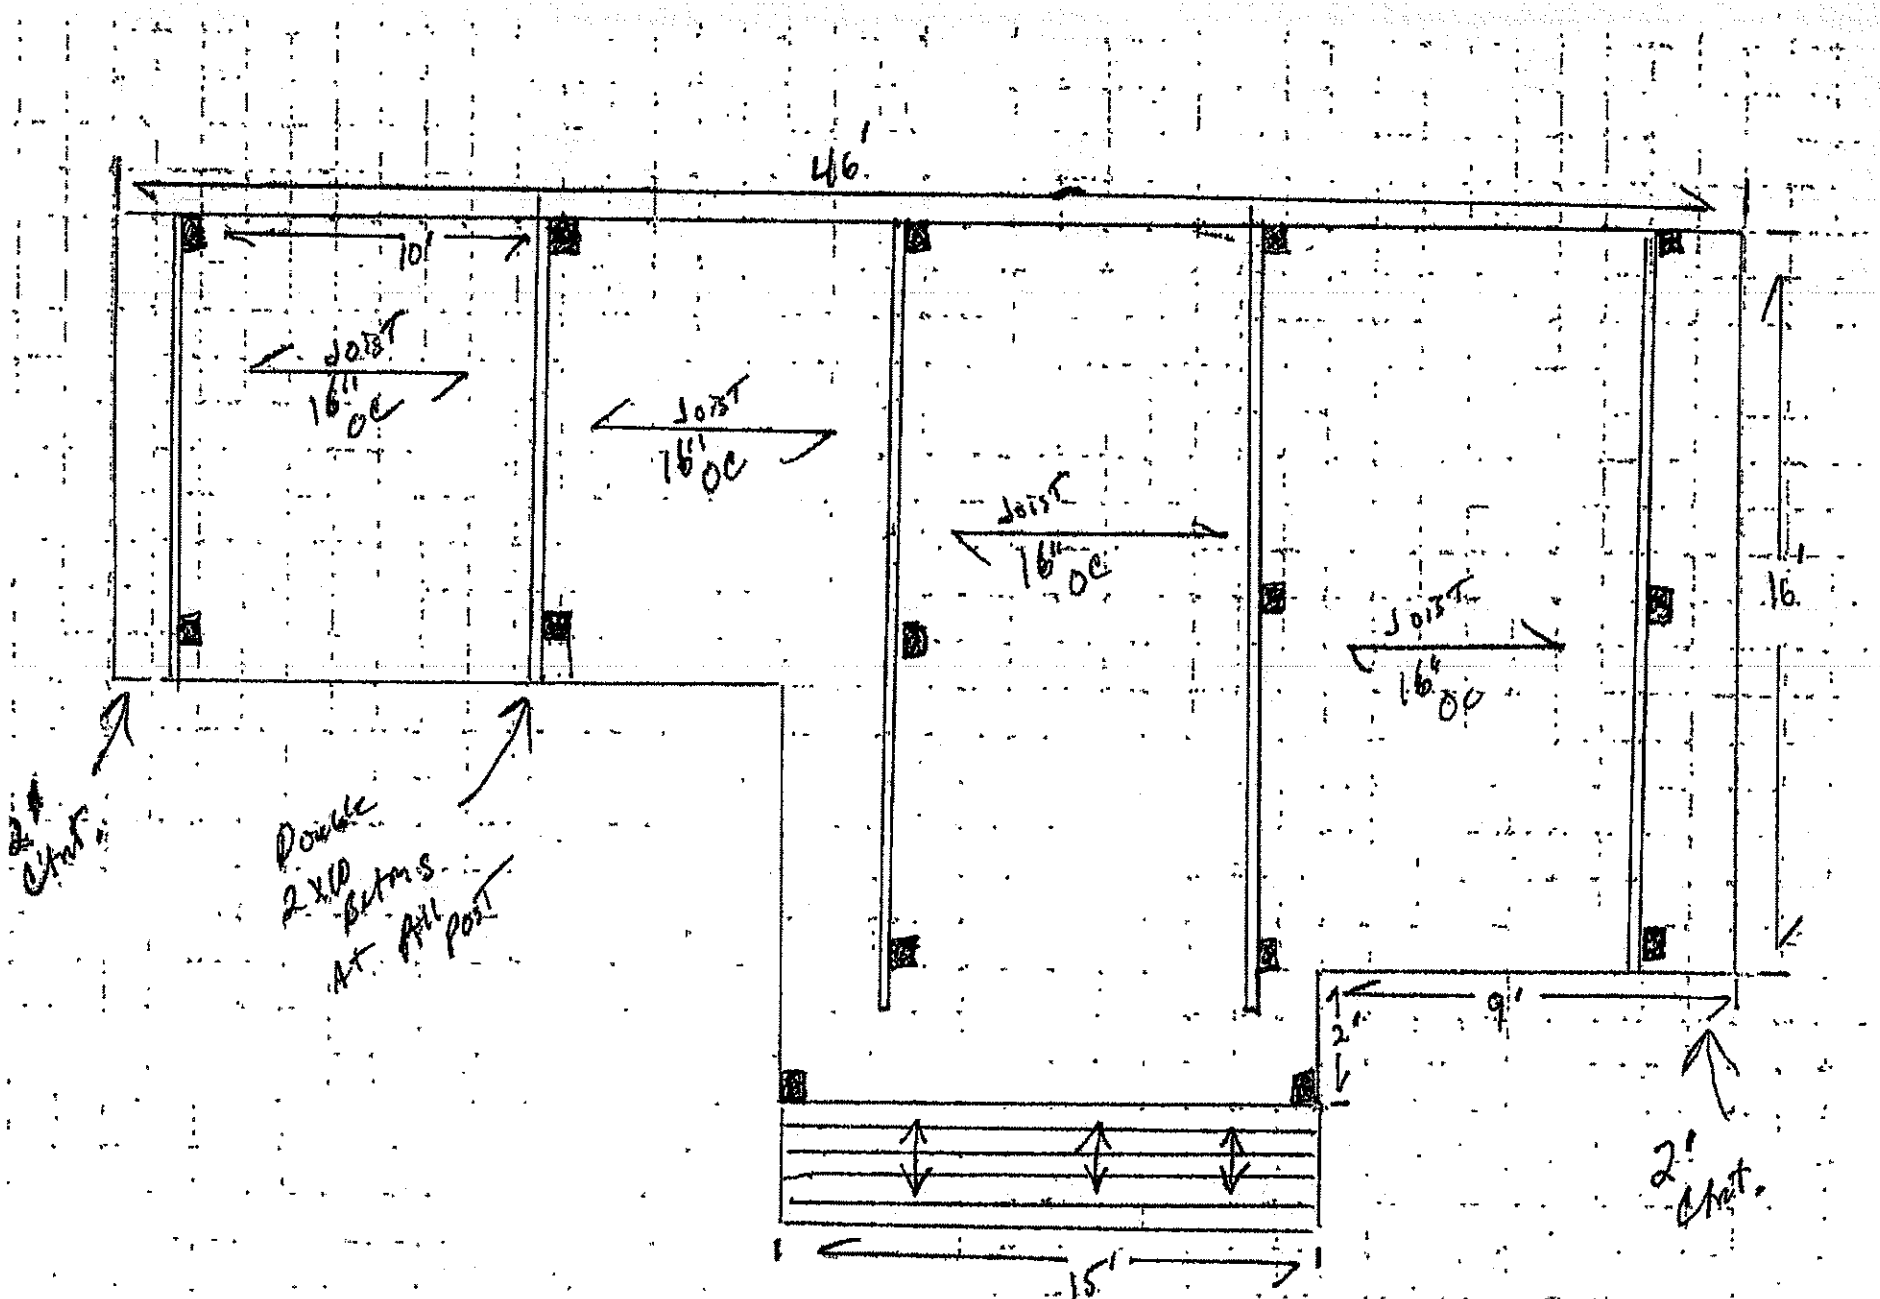

46'
10'
Joist
16" OC
Joist
16" OC
Joist
16" OC
Joist
16" OC
16'
Double
2x10
Beams
At all post
2' Cant.
9'
2'
15'
2' Cant.