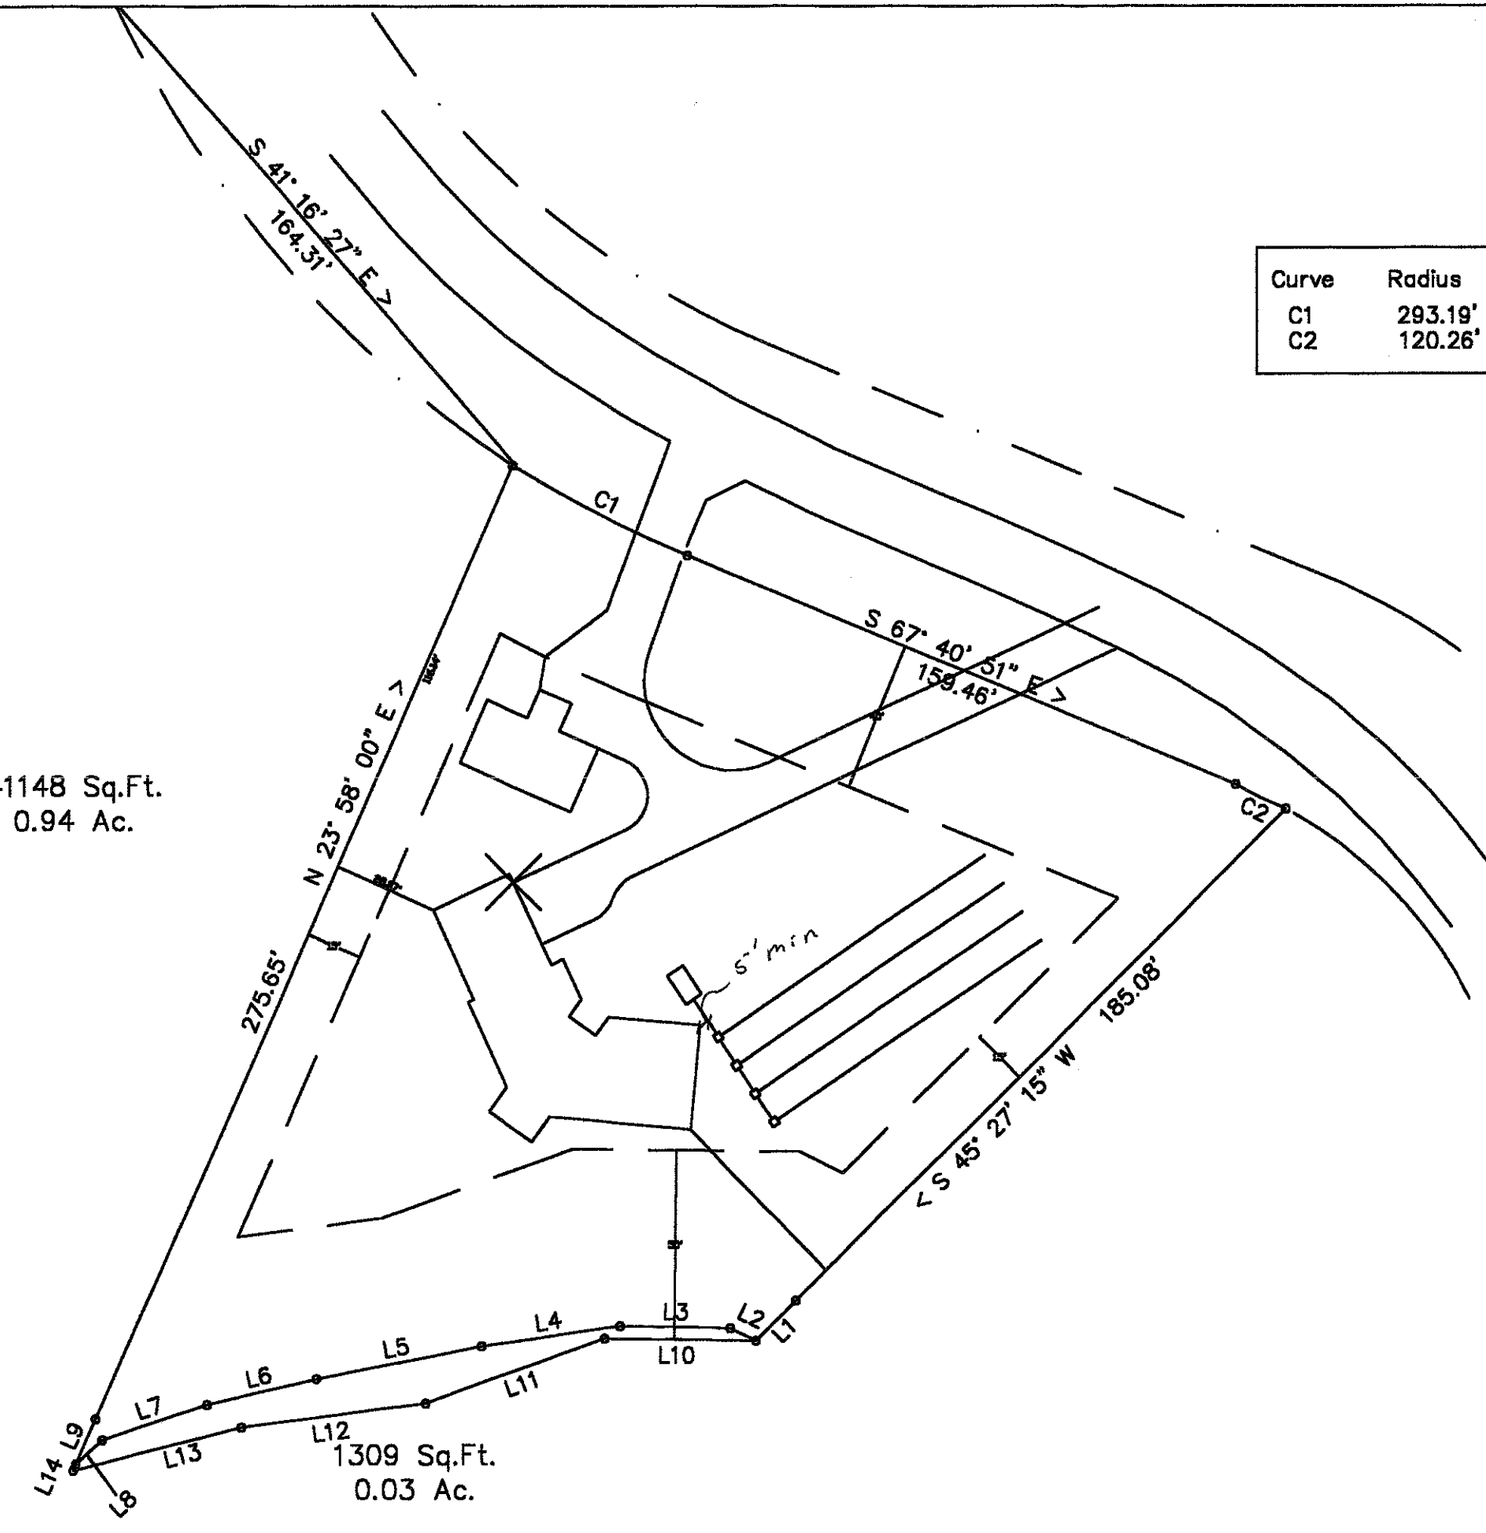


Curve	Radius	Chord Bearing and Distance		Arc Length
C1	293.19'	S 62° 46' 55" E	52.23'	52.30'
C2	120.26'	S 64° 45' 56" E	14.99'	15.00'

Line	Bearing	Distance
L1	S 45° 27' 15" W	15.00'
L2	N 64° 11' 13" W	7.61'
L3	N 89° 00' 02" W	29.76'
L4	S 81° 39' 39" W	37.18'
L5	S 79° 07' 53" W	45.31'
L6	S 76° 53' 56" W	30.18'
L7	S 71° 29' 53" W	29.35'
L8	S 47° 43' 52" W	9.62'
L9	N 23° 58' 00" E	13.17'
L10	N 89° 20' 00" W	40.79'
L11	S 70° 16' 00" W	50.64'
L12	S 82° 47' 00" W	50.09'
L13	S 75° 38' 26" W	46.29'
L14	N 23° 58' 22" E	1.82'

SPIVEY CONSTRUCTION

Custom Residential

Renovations

Additions

Light Commercial

JOB NAME

PAGE TITLE

SCALE: 1/8

PAGE 2 OF 4