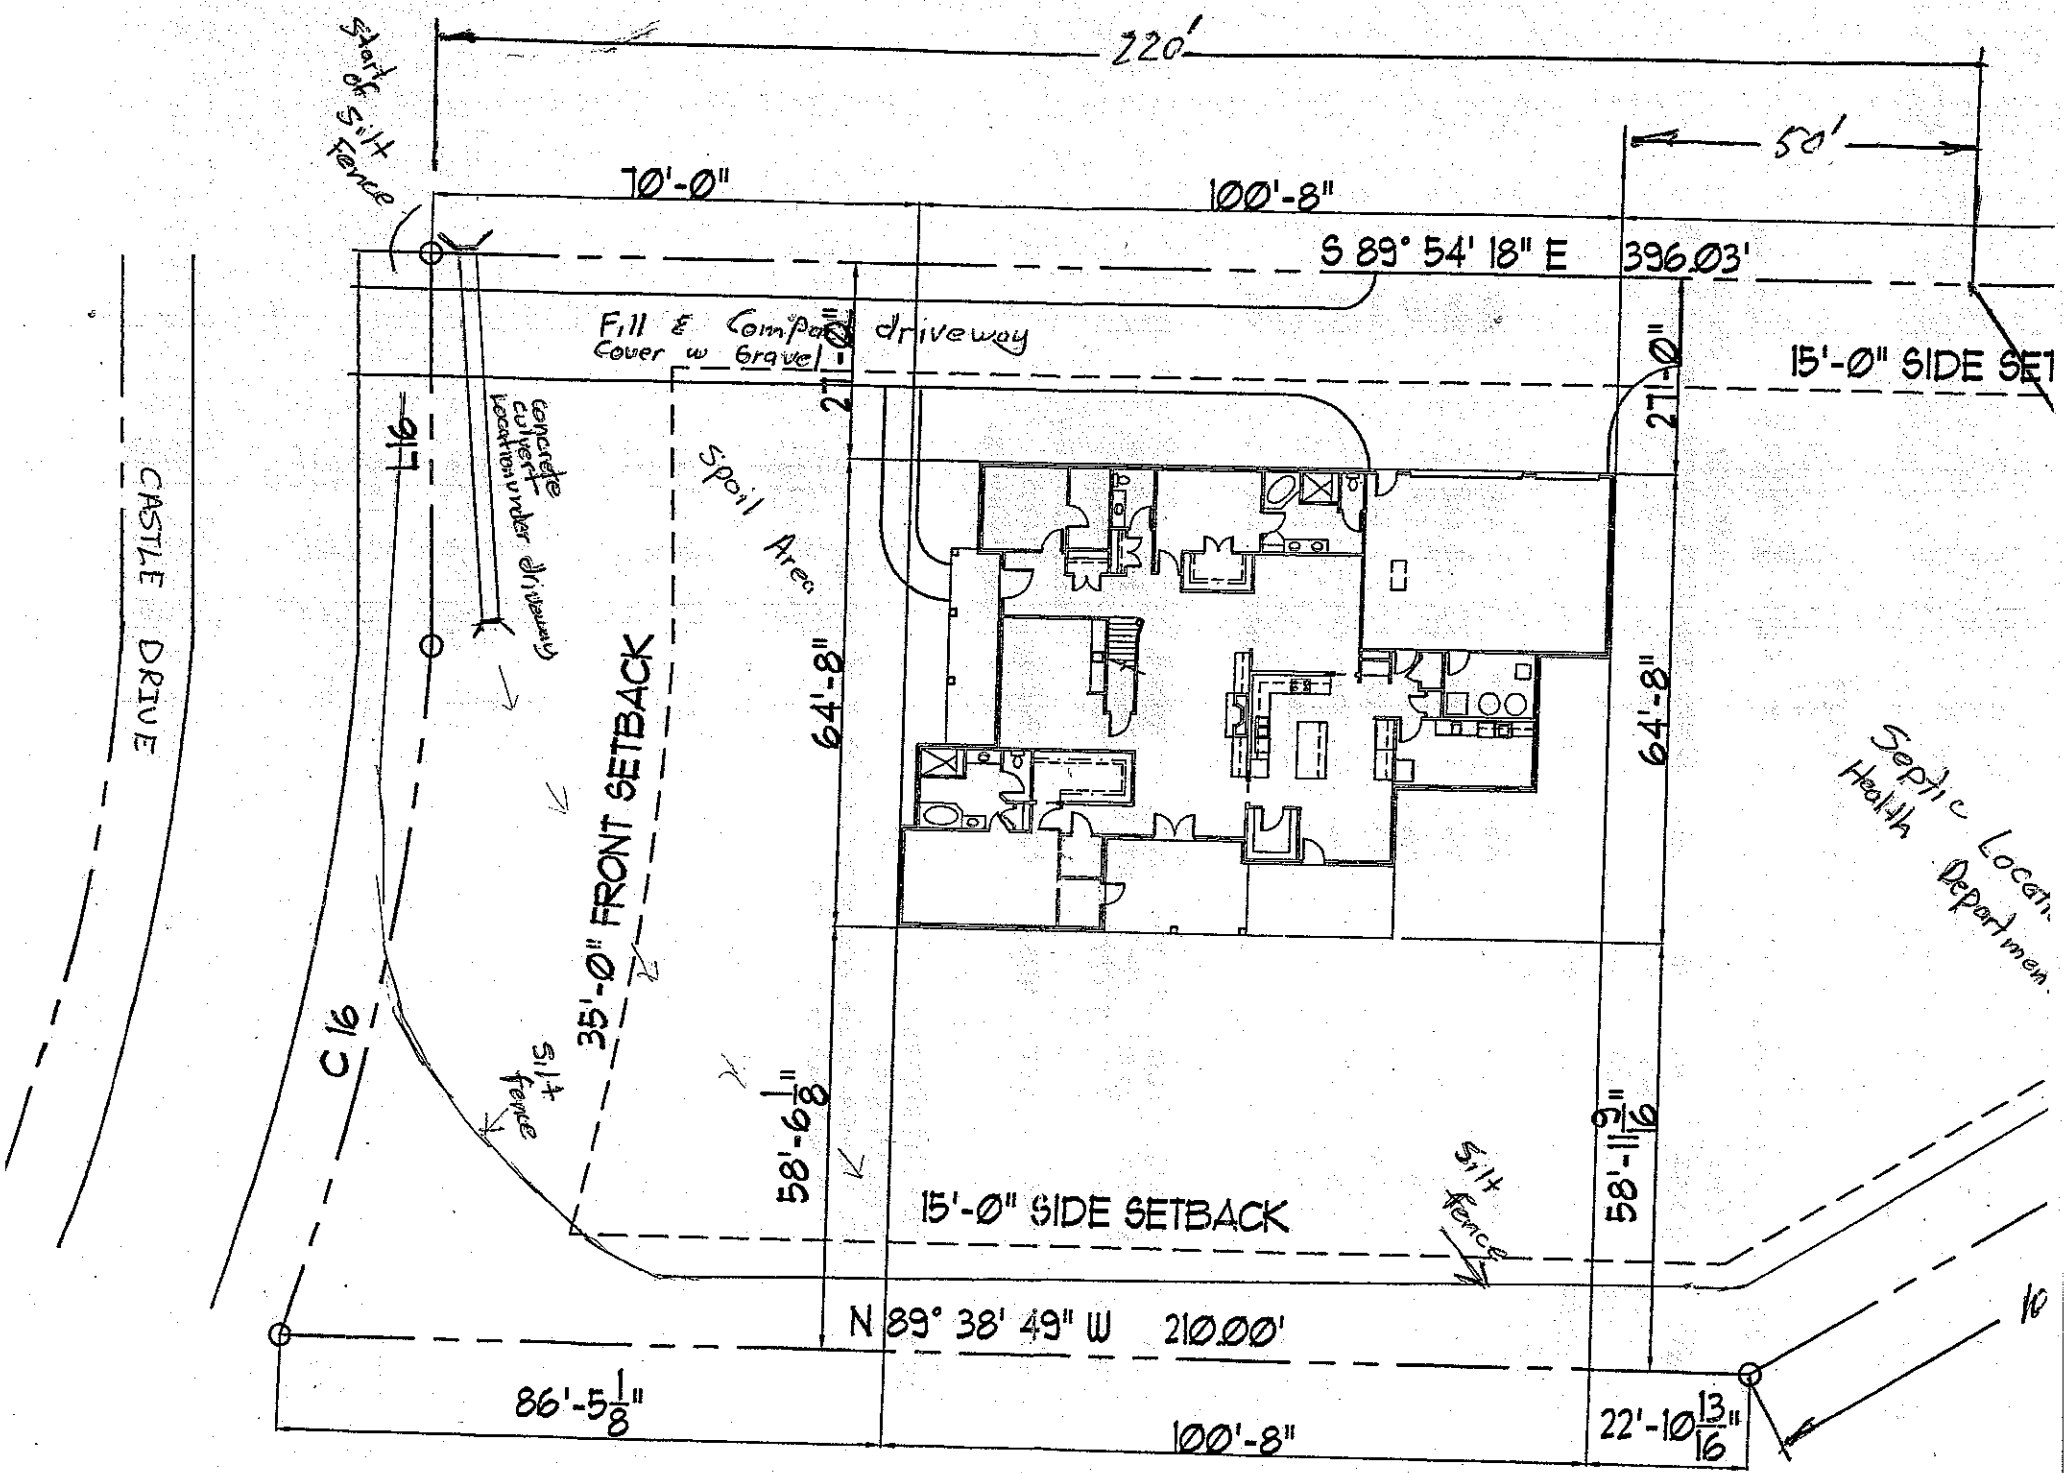

220'
50'
70'-0"
100'-8"
S 89° 54' 18" E 396.03'
Start of silt fence
Fill & Compact driveway
Cover w Gravel
27'-0"
15'-0" SIDE SET
Concrete culvert location under driveway
Spoil Area
64'-8"
35'-0" FRONT SETBACK
C 16
Silt fence
58'-6 1/8"
15'-0" SIDE SETBACK
58'-11 9/16"
N 89° 38' 49" W 210.00'
86'-5 1/8"
100'-8"
22'-10 13/16"
CASTLE DRIVE
Septic Location
Health Department