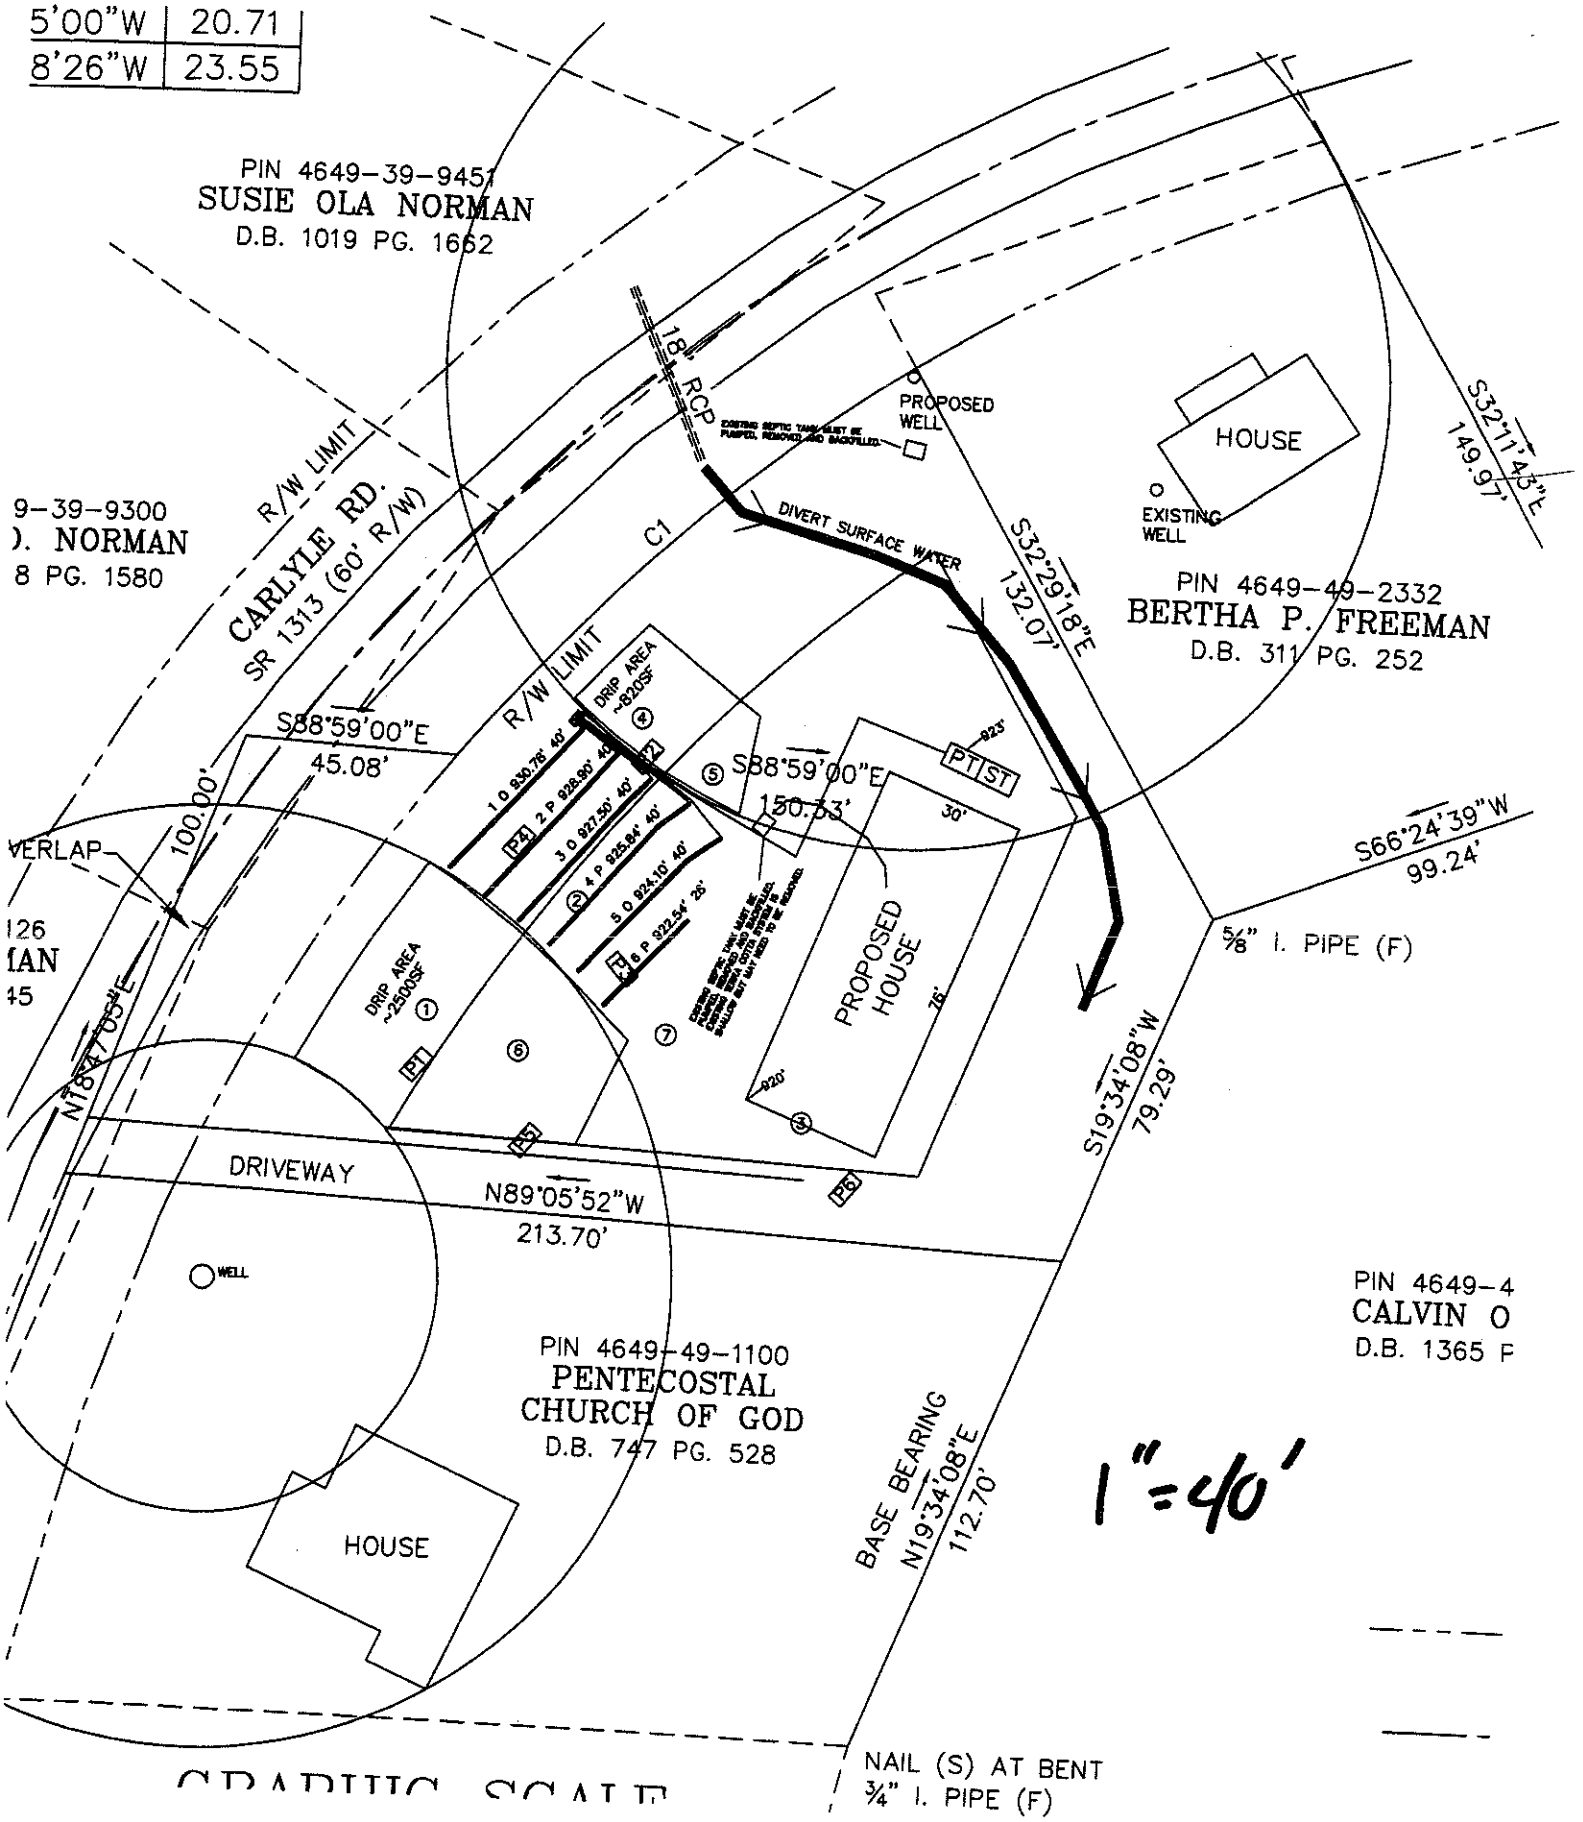

5'00"W | 20.71
8'26"W | 23.55
PIN 4649-39-9451
SUSIE OLA NORMAN
D.B. 1019 PG. 1662
18" RCP
PROPOSED WELL
HOUSE
EXISTING WELL
S32°11'43"E
149.97'
R/W LIMIT
CARLYLE RD.
SR 1313 (60' R/W)
C1
DIVERT SURFACE WATER
S32°29'18"E
132.07'
PIN 4649-49-2332
BERTHA P. FREEMAN
D.B. 311 PG. 252
9-39-9300
). NORMAN
8 PG. 1580
R/W LIMIT
DRIP AREA ~1820SF
S88°59'00"E
45.08'
100.00'
S88°59'00"E
150.33'
PT
ST
VERLAP
126
IAN
45
DRIP AREA ~2500SF
PROPOSED HOUSE
30'
76'
S66°24'39"W
99.24'
5/8" I. PIPE (F)
N18°47'05"E
S19°34'08"W
79.29'
DRIVEWAY
N89°05'52"W
213.70'
WELL
PIN 4649-49-1100
PENTECOSTAL
CHURCH OF GOD
D.B. 747 PG. 528
HOUSE
BASE BEARING
N19°34'08"E
112.70'
1"=40'
NAIL (S) AT BENT
3/4" I. PIPE (F)