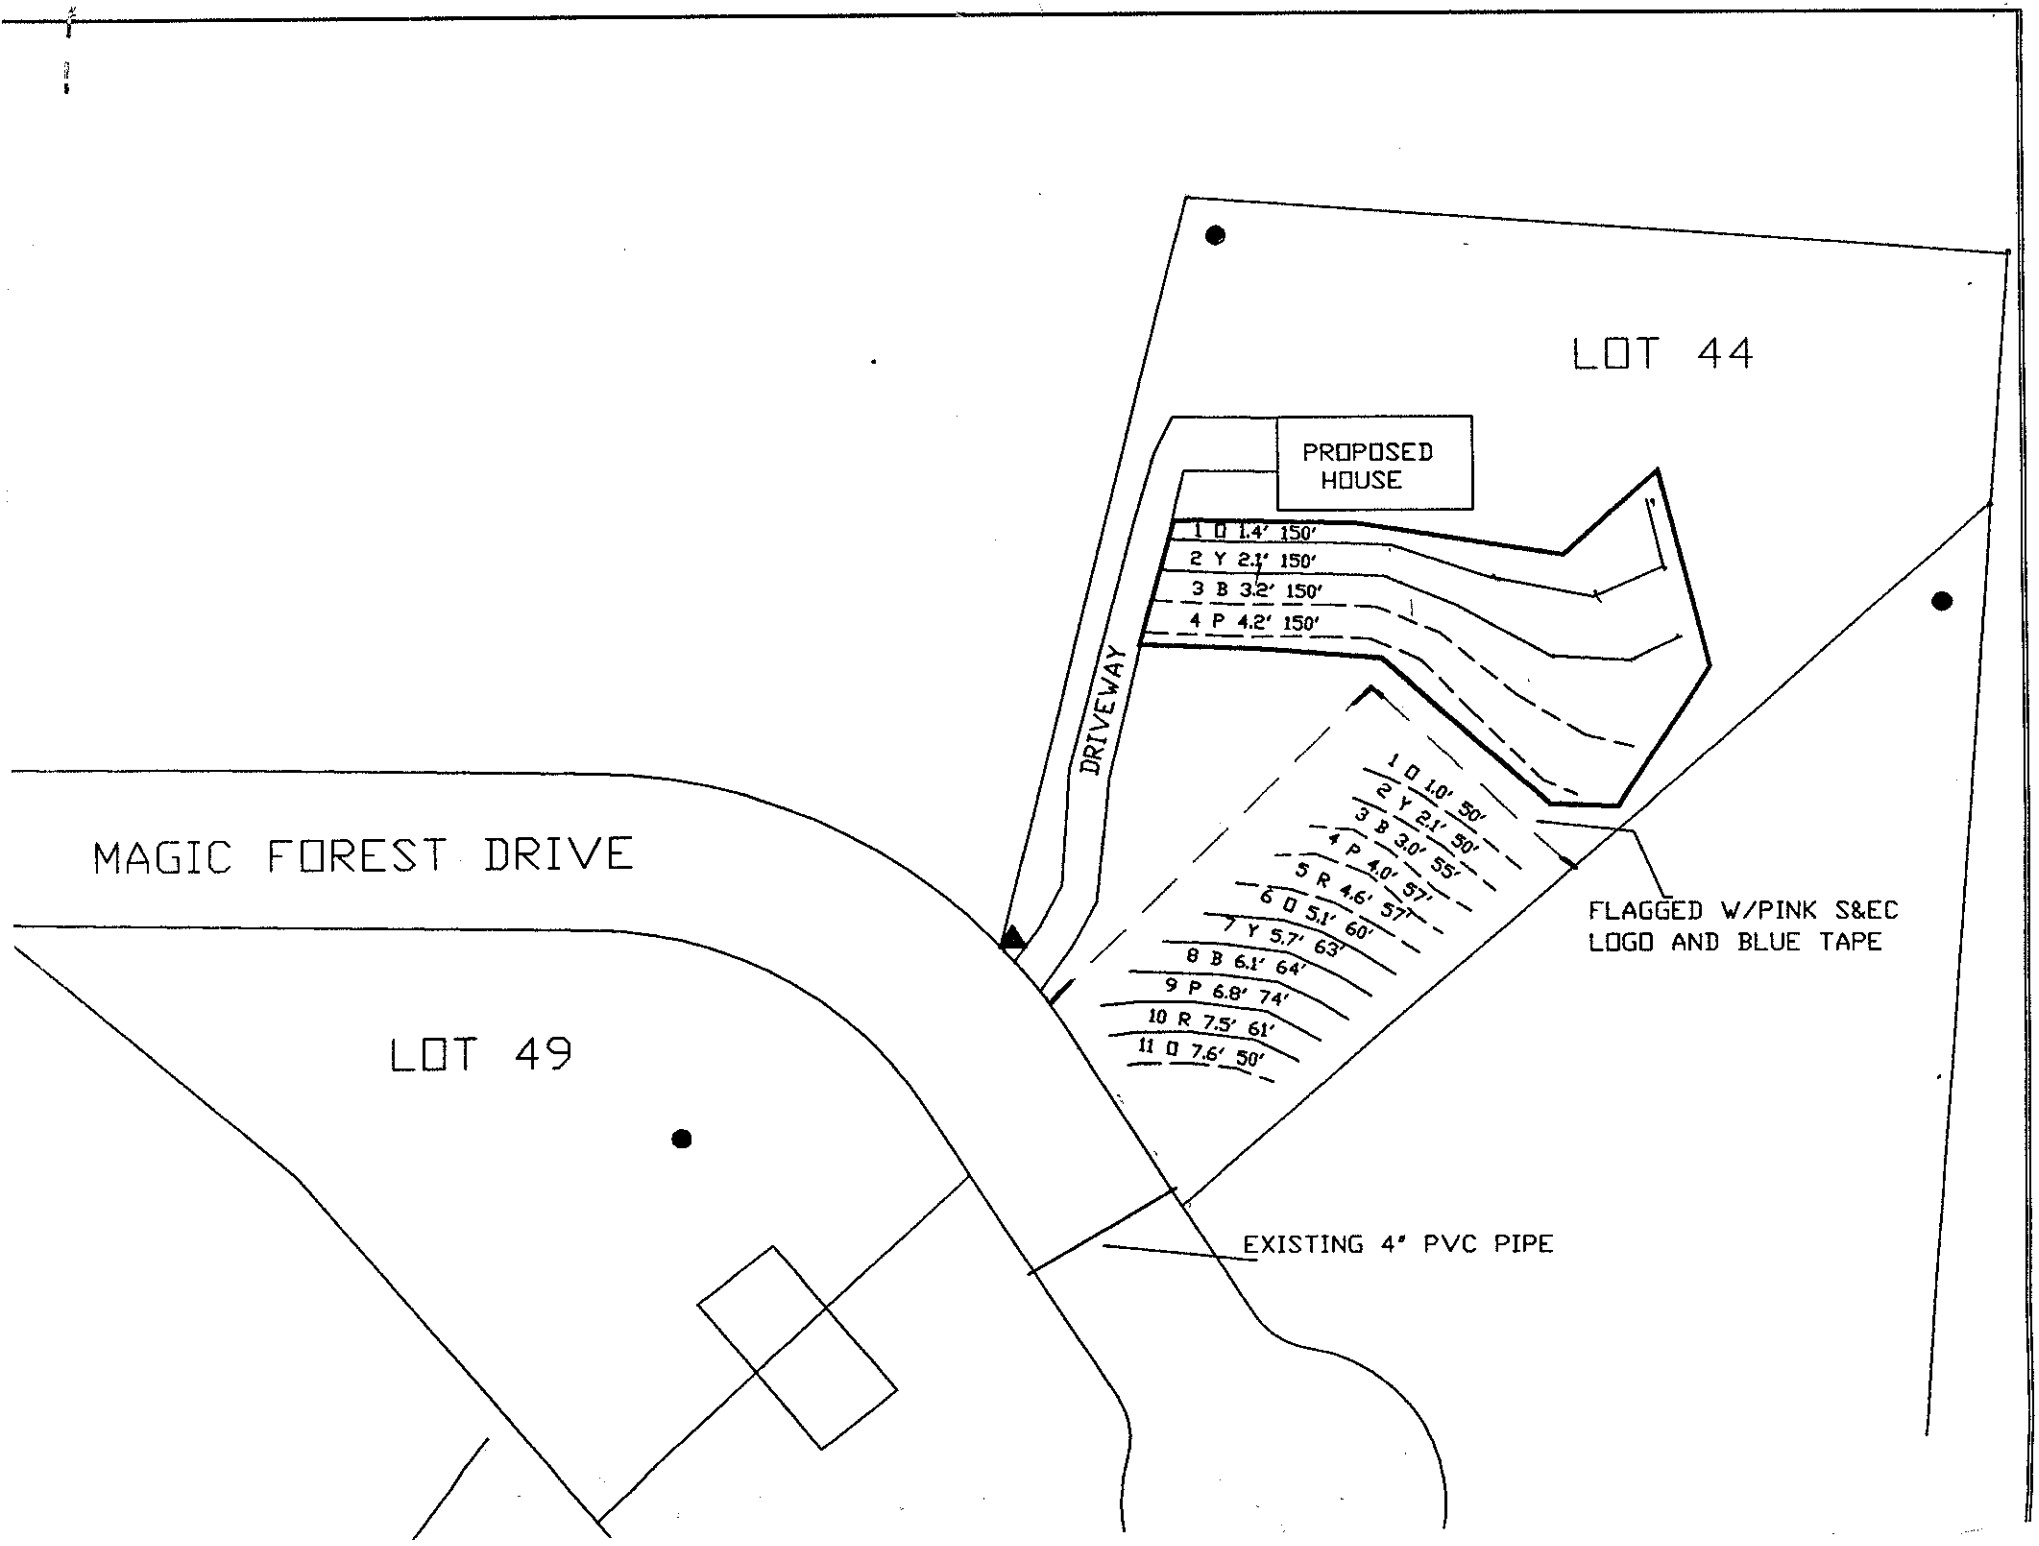

LOT 44
PROPOSED HOUSE
1 O 1.4' 150'
2 Y 2.1' 150'
3 B 3.2' 150'
4 P 4.2' 150'
DRIVEWAY
1 O 1.0' 50'
2 Y 2.1' 50'
3 B 3.0' 55'
4 P 4.0' 57'
5 R 4.6' 57'
6 O 5.1' 60'
7 Y 5.7' 63'
8 B 6.1' 64'
9 P 6.8' 74'
10 R 7.5' 61'
11 O 7.6' 50'
FLAGGED W/PINK S&EC LOGO AND BLUE TAPE
MAGIC FOREST DRIVE
LOT 49
EXISTING 4" PVC PIPE