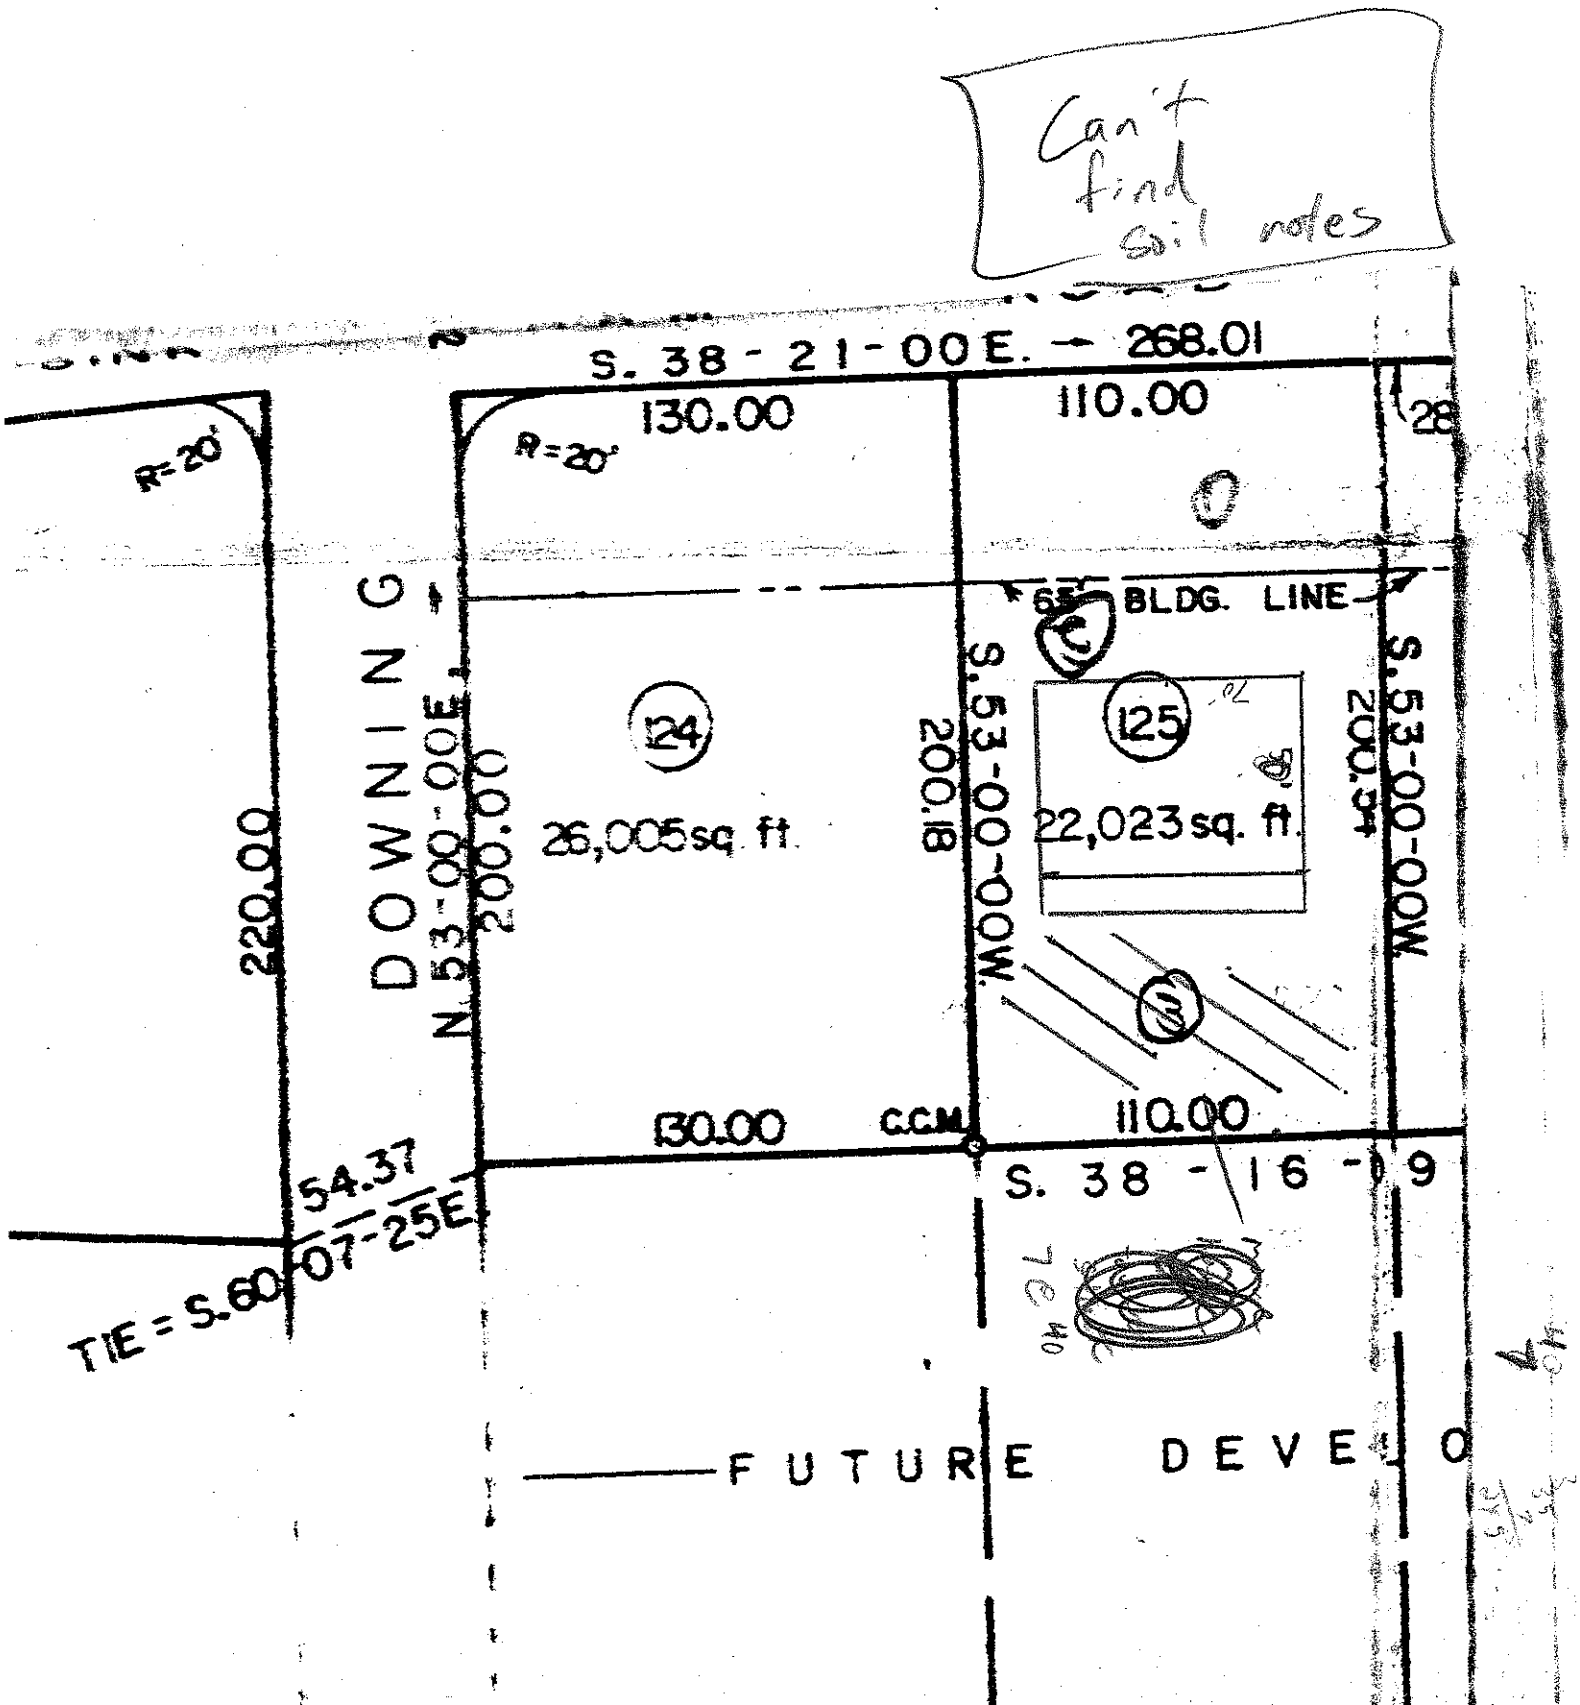

Can't find soil notes
S. 38 - 21 - 00 E. - 268.01
130.00
110.00
R=20'
R=20'
BLDG. LINE
DOWNING
N. 53 - 00 - 00 E.
200.00
220.00
124
26,005 sq. ft.
S. 53 - 00 - 00 W.
200.18
125
22,023 sq. ft.
S. 53 - 00 - 00 W.
200.34
130.00
C.C.M.
110.00
S. 38 - 16 - 09
54.37
TIE = S. 60 - 07 - 25 E.
FUTURE DEVE