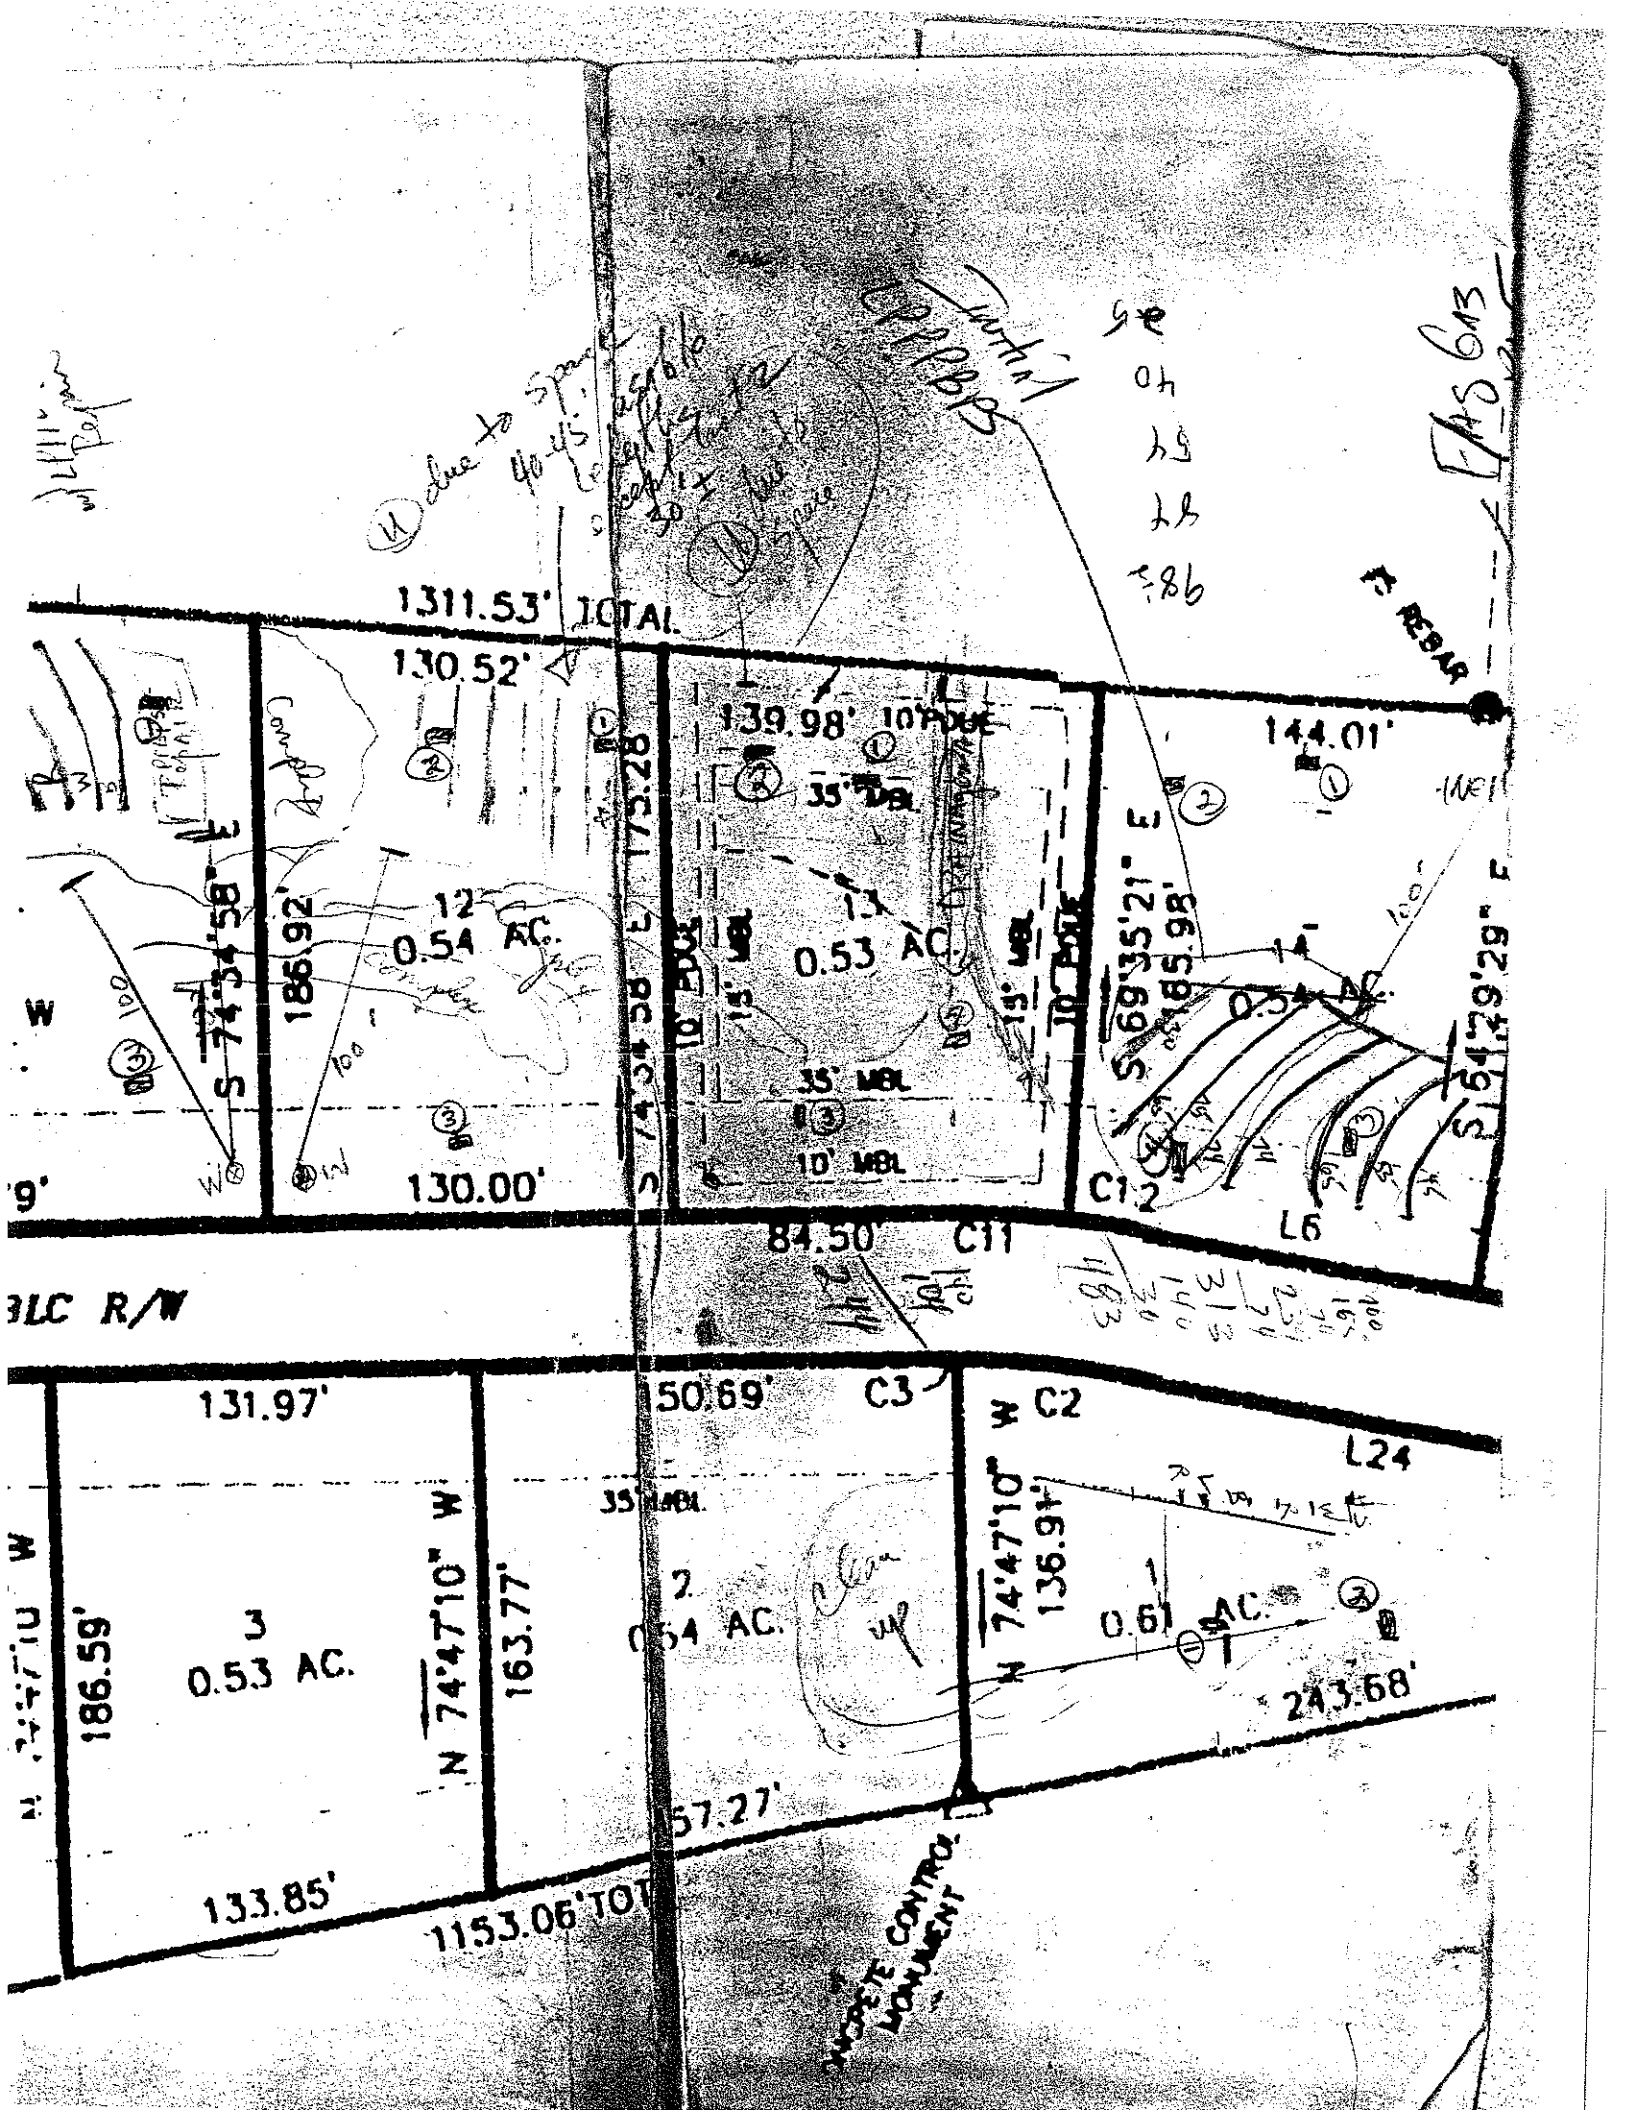

1311.53' TOTAL
130.52'
139.98'
144.01'
186.92'
175.28'
130.00'
84.50'
0.54 AC.
0.53 AC.
0.53 AC.
0.61 AC.
S 74°34'58" E
S 69°35'21" E
S 64°29'29" E
N 74°47'10" W
N 74°47'10" W
136.94'
243.68'
131.97'
186.59'
163.77'
150.69'
133.85'
57.27'
1153.06' TOT
C1
C2
C3
C11
C12
L6
L24
35' MBL
10' MBL
15' MBL
10' PDUE
CONCRETE CONTROL MONUMENT
REBAR