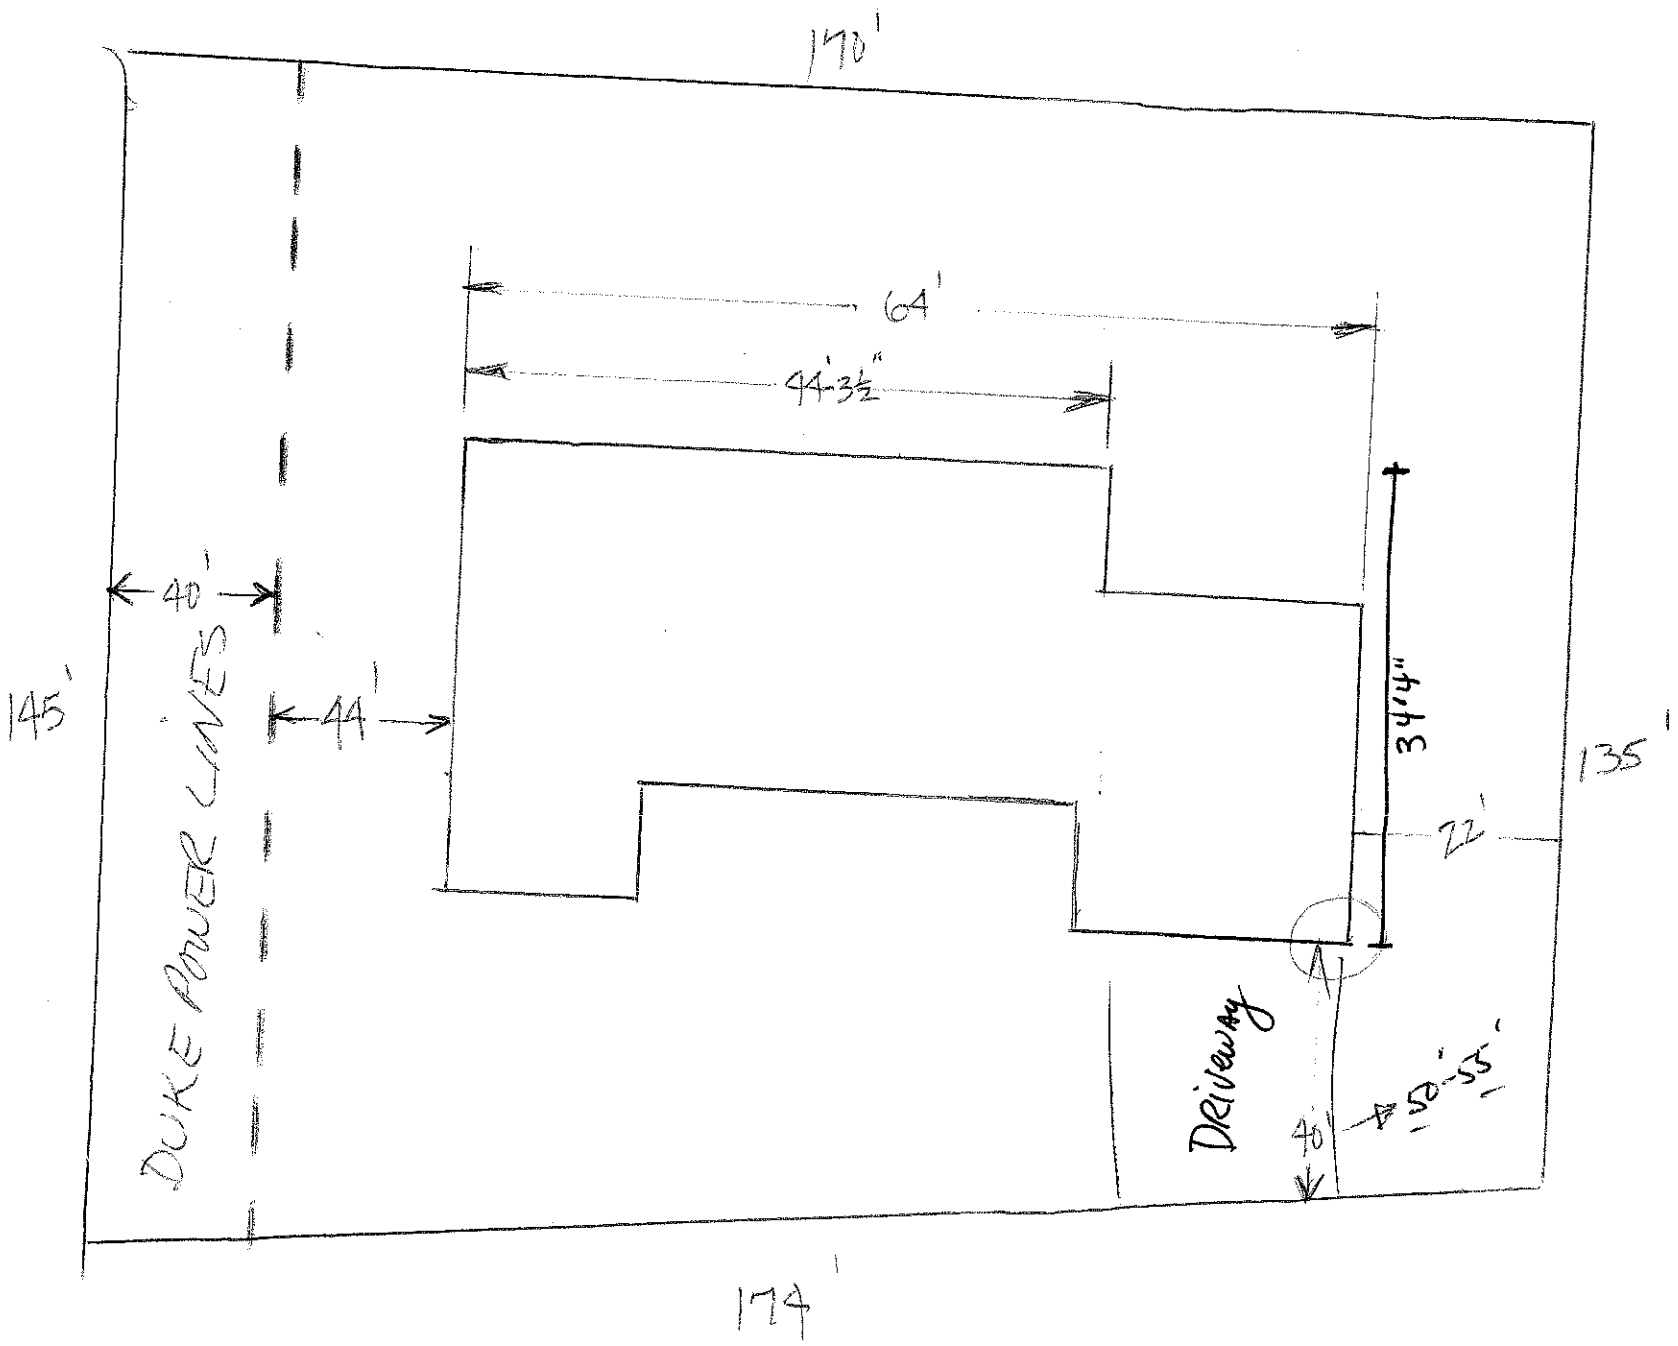

170'
64'
44'3½"
40'
145'
44'
DUKE POWER LINES
34'4"
135'
22'
Driveway
40'
50'-55'
179'