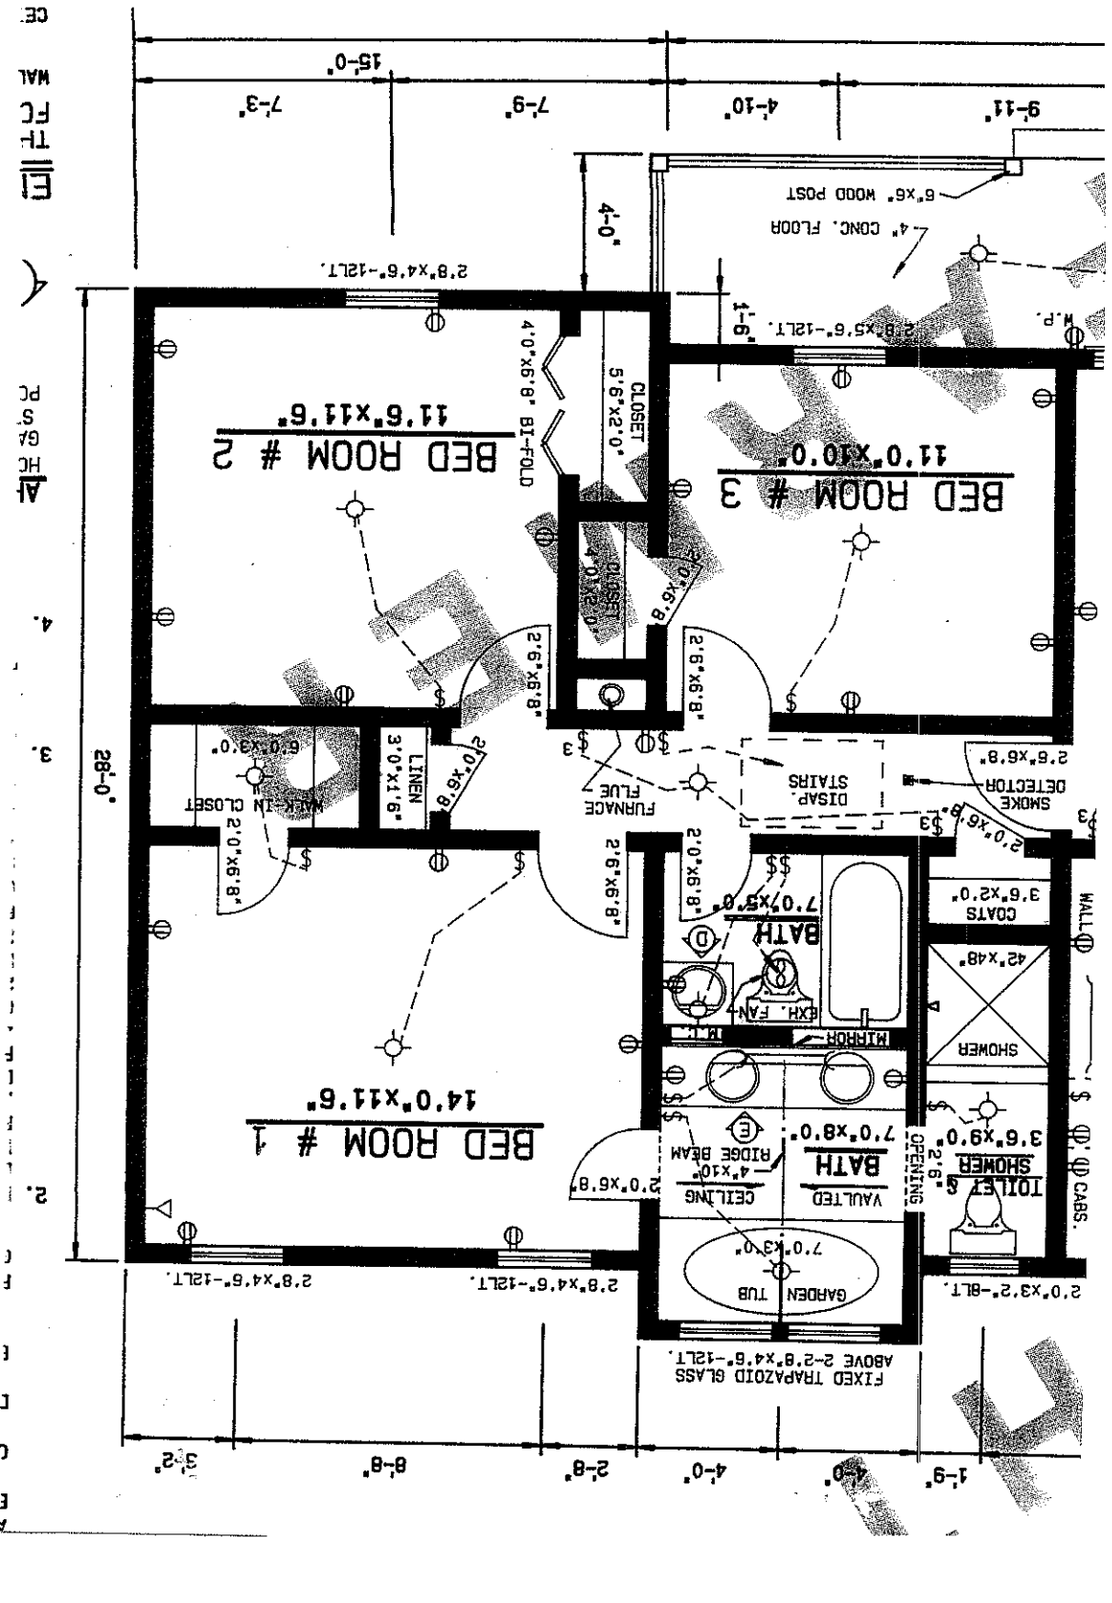

BED ROOM # 1
14'0"x11'6"
BED ROOM # 2
11'6"x11'6"
BED ROOM # 3
11'0"x10'0"
BATH
7'0"x5'0"
BATH
VAULTED
7'0"x8'0"
CEILING
4"x10"
RIDGE BEAM
GARDEN TUB
7'0"x3'0"
SHOWER
3'6"x9'0"
TOILET &
SHOWER
COATS
3'6"x2'0"
LINEN
3'0"x1'6"
CLOSET
5'6"x2'0"
4'0"x6'8" BI-FOLD
CLOSET
4'0"x2'0"
WALK-IN CLOSET
6'0"x3'0"
MIRROR
EXH. FAN
DISAP. STAIRS
FURNACE FLUE
SMOKE DETECTOR
2'6"x6'8"
OPENING
WALL
CABS.
4" CONC. FLOOR
6"x6" WOOD POST
W.P.
FIXED TRAPAZOID GLASS
ABOVE 2-2'8"x4'6"-12LT.
2'8"x4'6"-12LT.
2'8"x5'6"-12LT.
2'0"x3'2"-BLT.
28'-0"
15'-0"
9'-11"
4'-10"
7'-9"
7'-3"
4'-0"
1'-6"
1'-9"
4'-0"
4'-0"
2'-8"
8'-8"
3'-2"