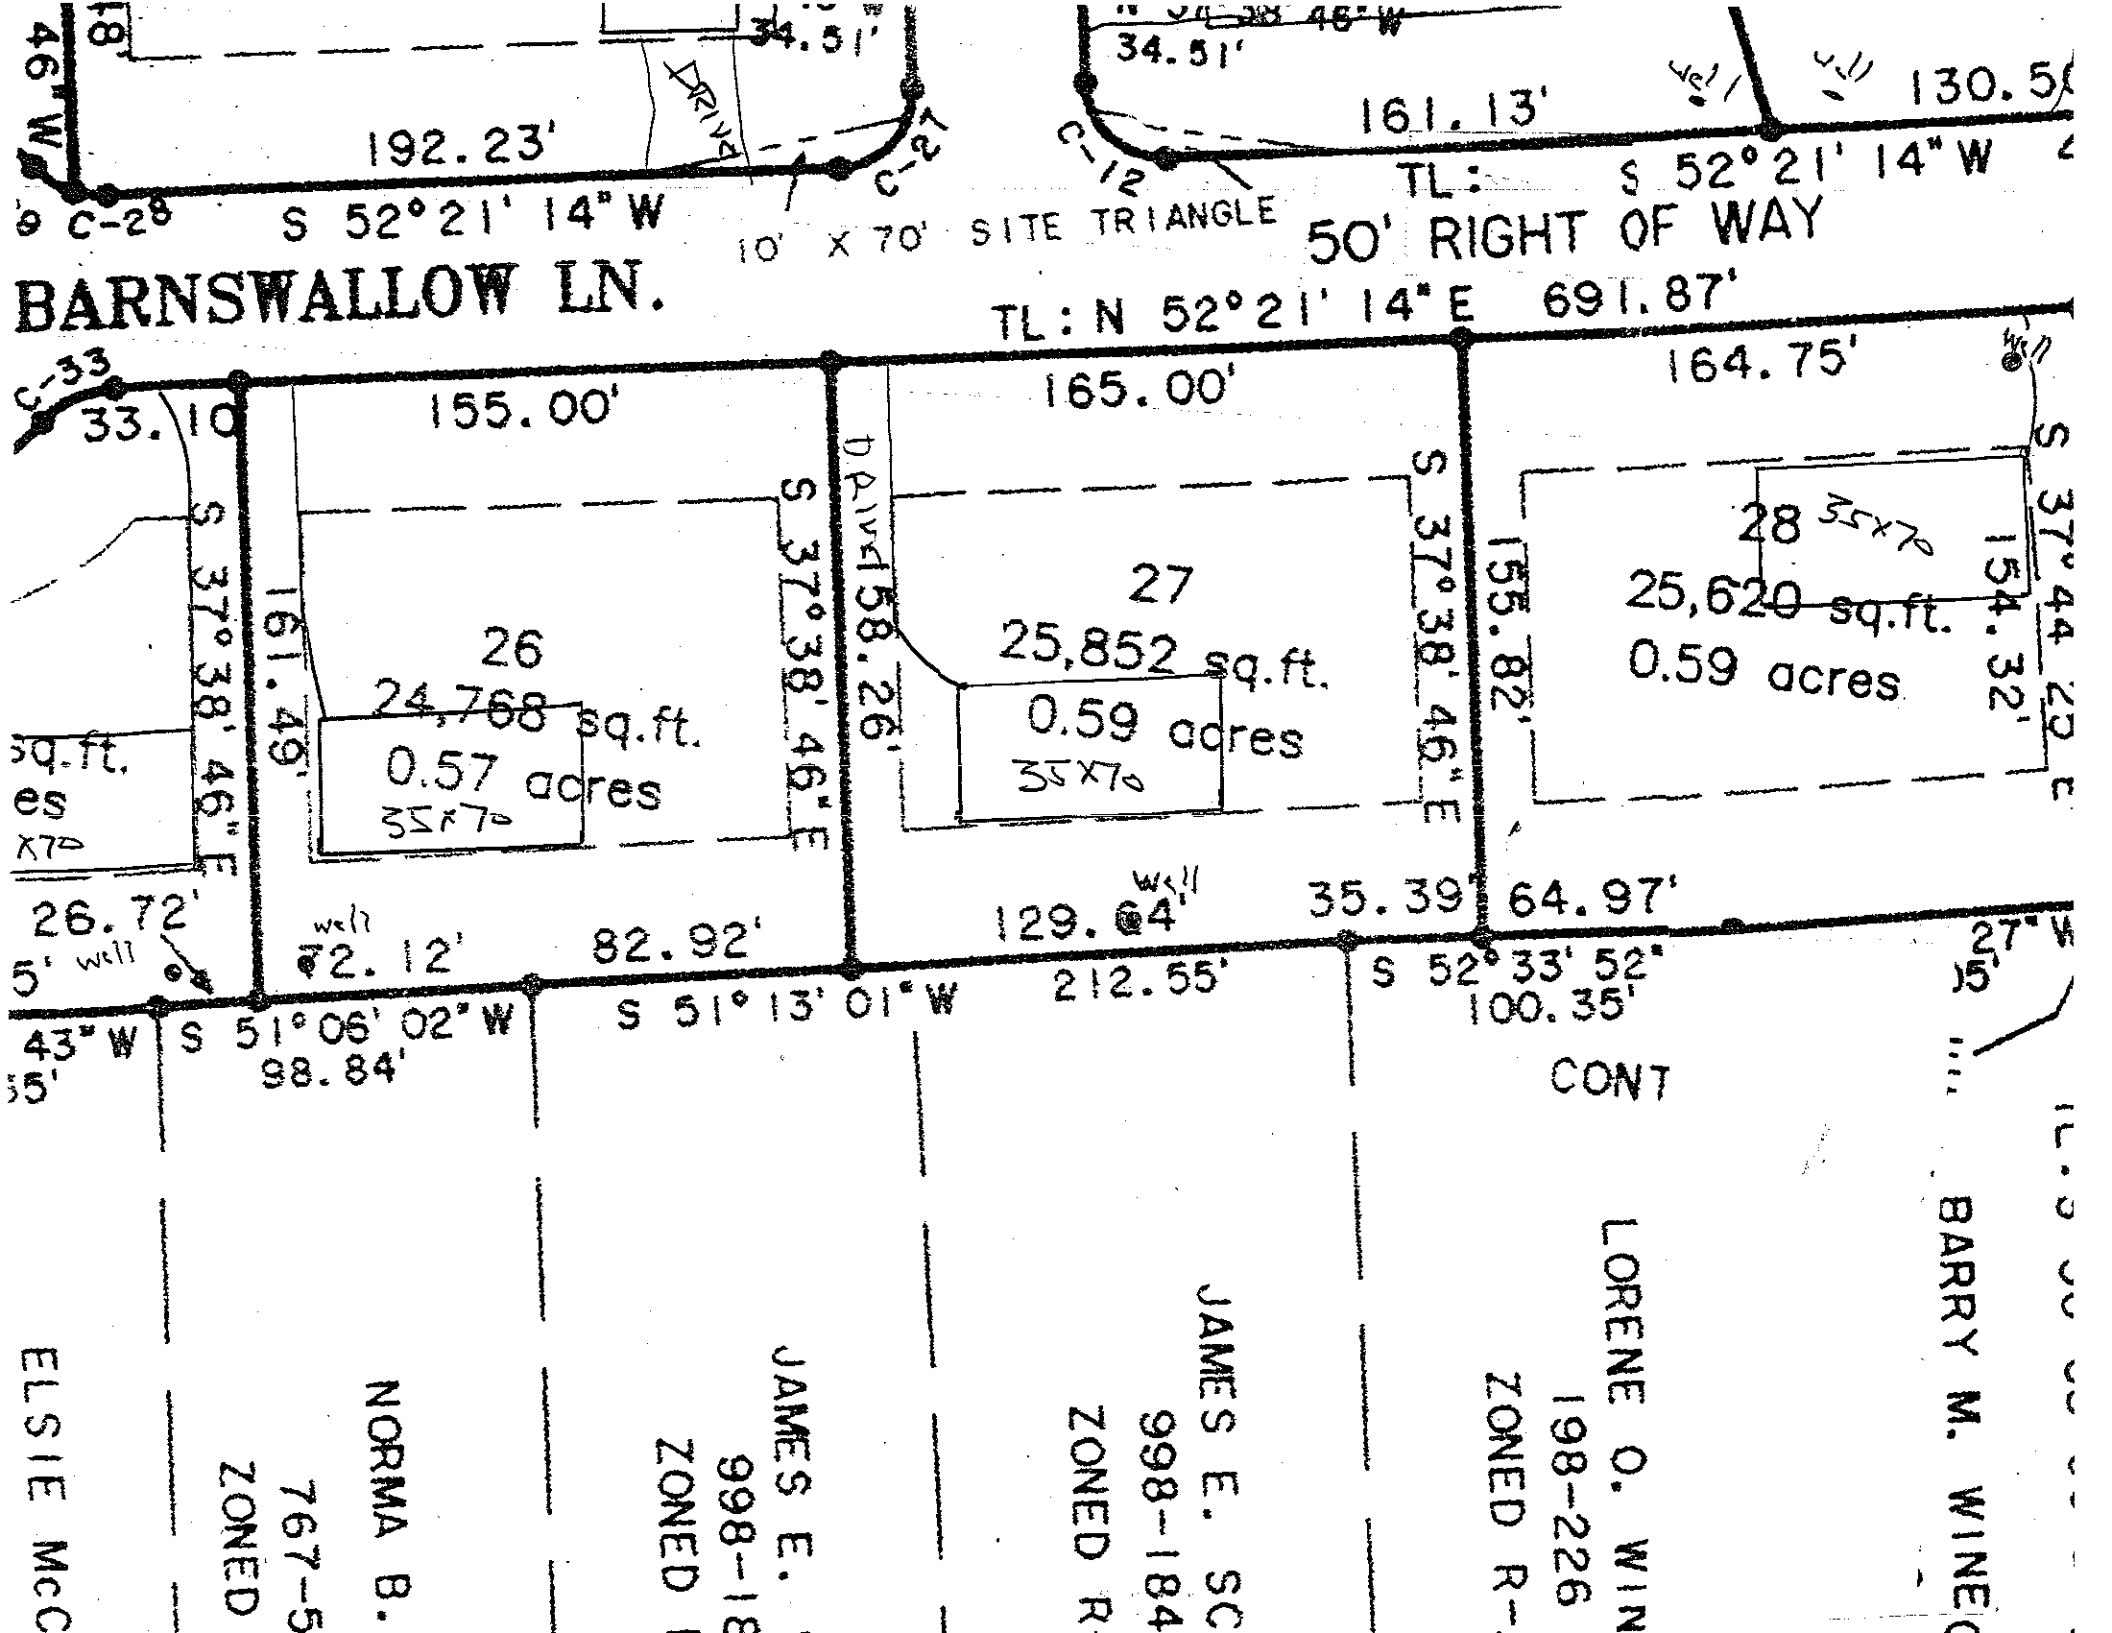

34.51'
DRIVE
192.23'
S 52° 21' 14" W
C-28
10' X 70' SITE TRIANGLE
161.13'
C-12
TL: S 52° 21' 14" W
50' RIGHT OF WAY
BARNSWALLOW LN.
TL: N 52° 21' 14" E 691.87'
C-33
33.10
155.00'
165.00'
164.75'
S 37° 38' 46" E
161.49'
26
24,768 sq.ft.
0.57 acres
35x70
DRIVE
58.26'
27
25,852 sq.ft.
0.59 acres
35x70
155.82'
28
25,620 sq.ft.
0.59 acres
154.32'
S 37° 44' 22" E
26.72'
well
82.92'
129.64'
35.39'
64.97'
S 51° 06' 02" W
98.84'
S 51° 13' 01" W
212.55'
S 52° 33' 52"
100.35'
CONT
ELSIE McC
NORMA B.
767-5
ZONED
JAMES E.
998-18
ZONED R
JAMES E. SC
998-184
ZONED R
LORENE O. WIN
198-226
ZONED R-
BARRY M. WINE