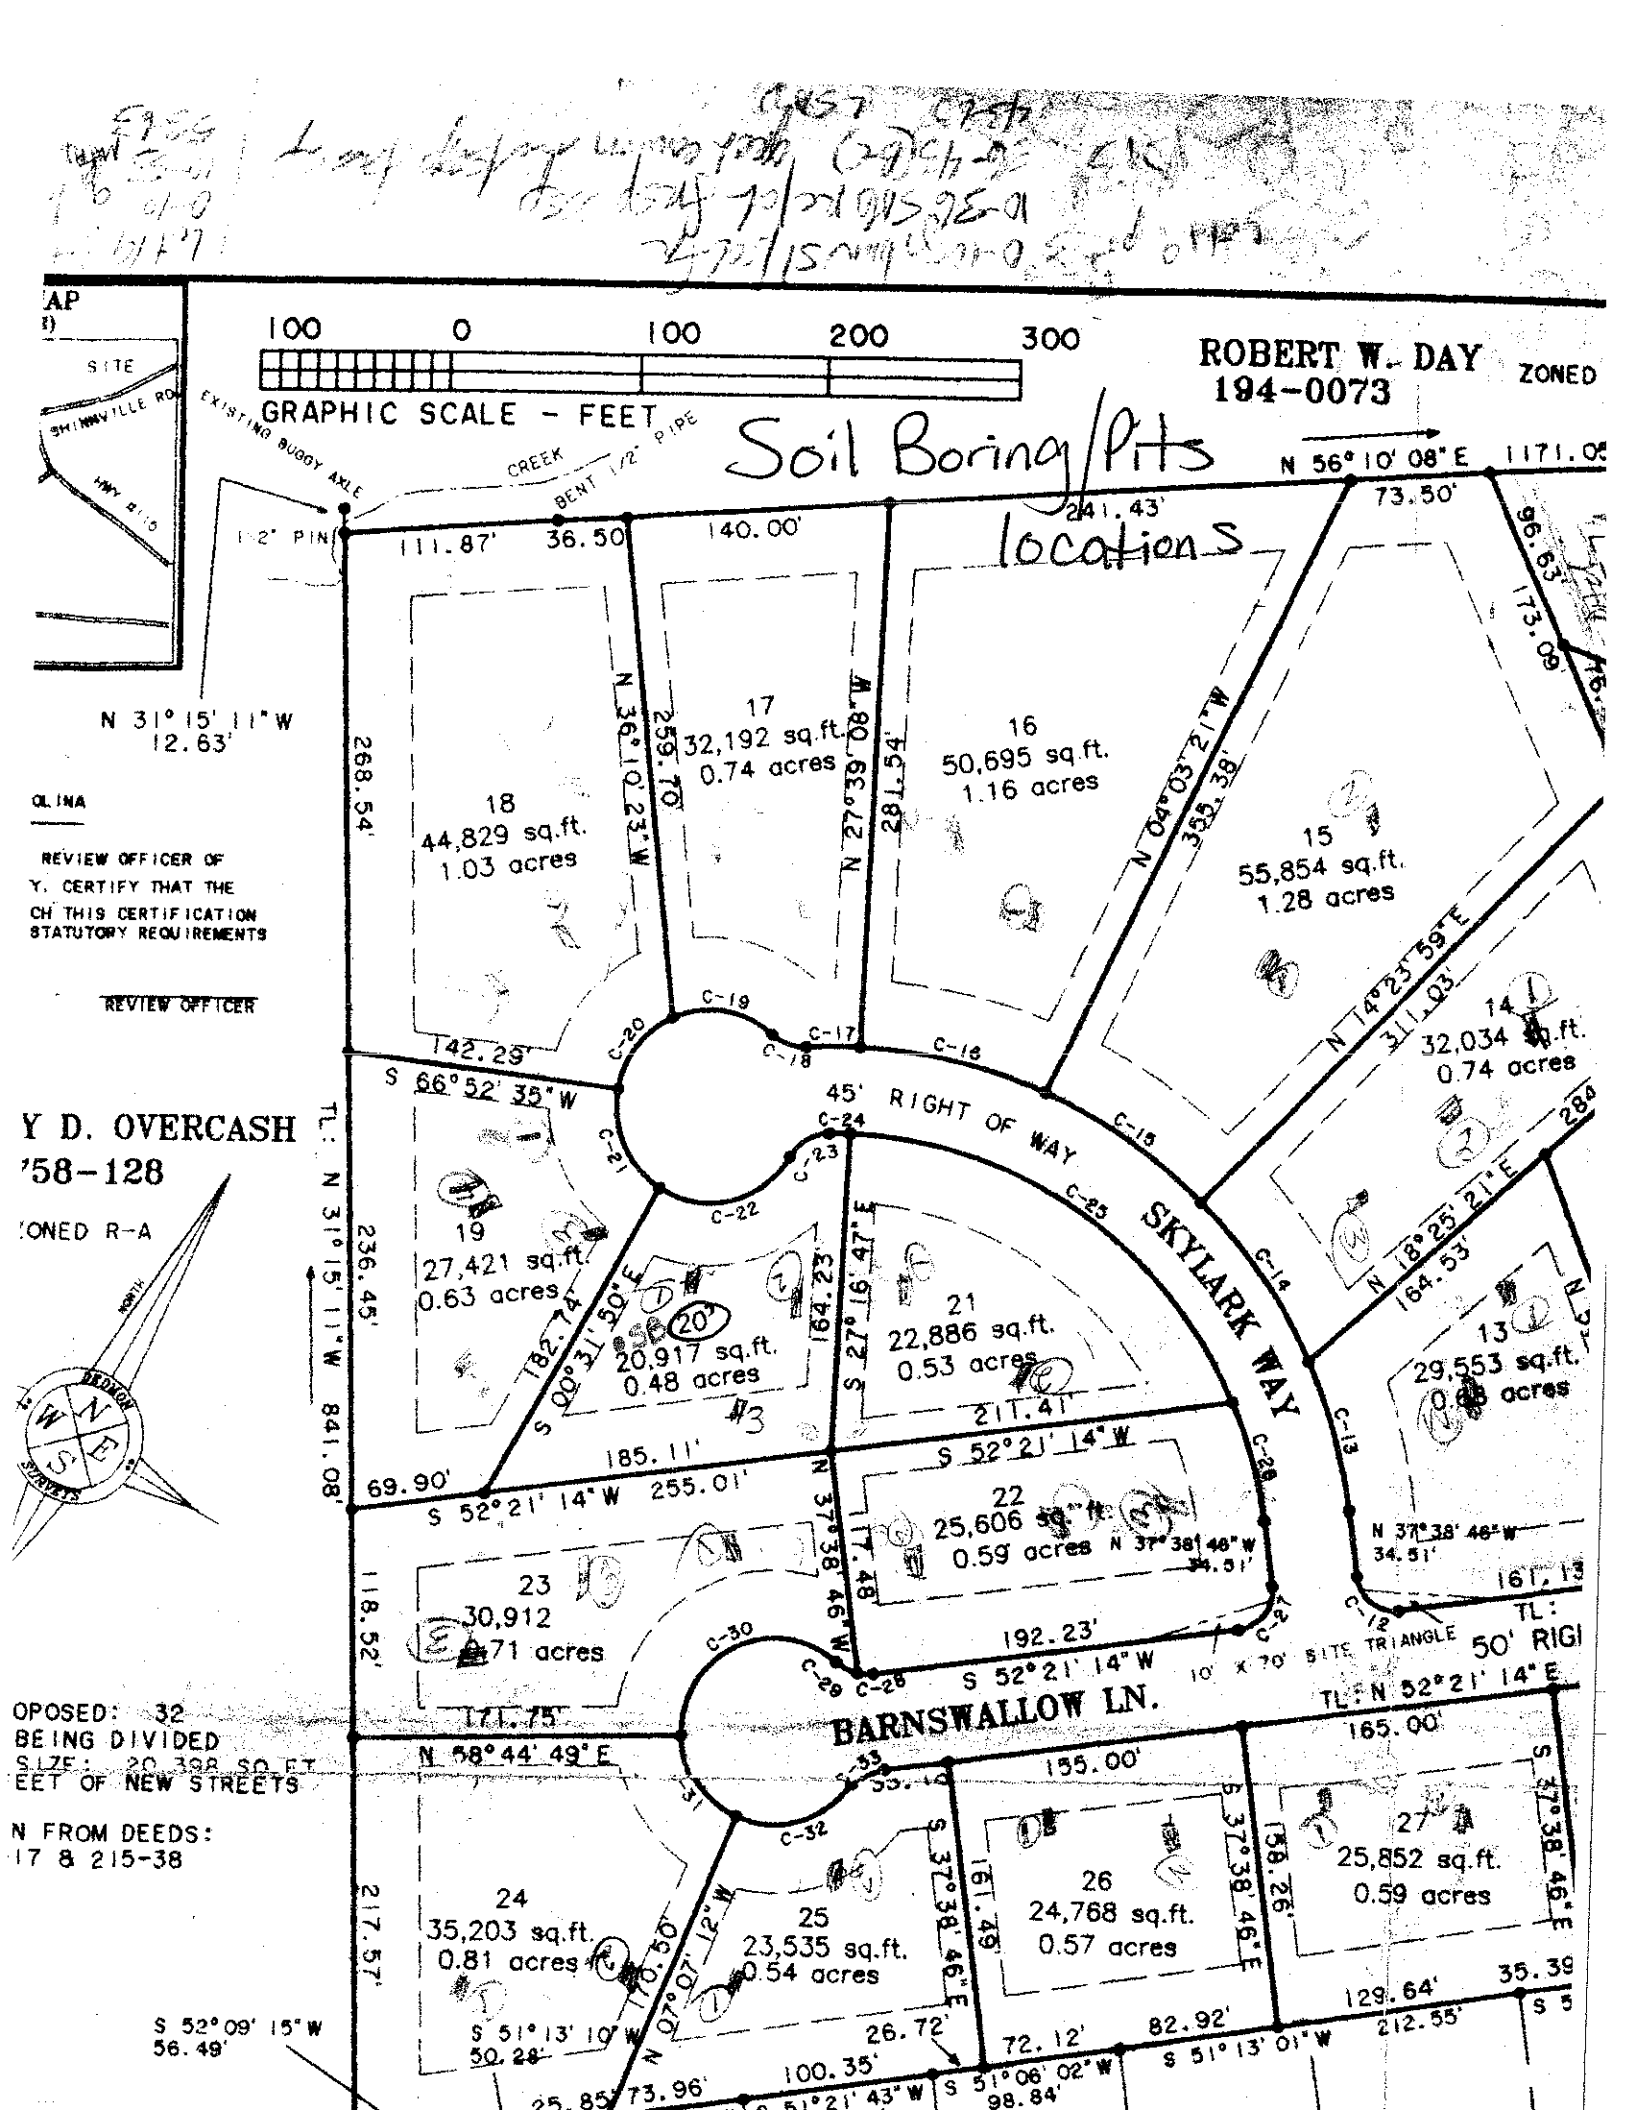

Soil Boring/Pits locations
ROBERT W. DAY
194-0073
ZONED
GRAPHIC SCALE - FEET
100 0 100 200 300
SITE
SHINNVILLE RD
HWY 219
EXISTING BUGGY AXLE
CREEK
BENT 1/2" PIPE
1/2" PIN
N 31° 15' 11" W
12.63'
N 56° 10' 08" E
1171.05'
241.43'
73.50'
96.63'
173.09'
111.87'
36.50
140.00'
268.54'
259.70'
N 36° 10' 23" W
N 27° 39' 08" W
281.54'
355.38'
N 04° 03' 21" W
N 14° 23' 59" E
311.03'
18
44,829 sq.ft.
1.03 acres
17
32,192 sq.ft.
0.74 acres
16
50,695 sq.ft.
1.16 acres
15
55,854 sq.ft.
1.28 acres
14
32,034 sq.ft.
0.74 acres
142.29'
S 66° 52' 35" W
C-19
C-20
C-17
C-18
C-16
C-15
45' RIGHT OF WAY
SKYLARK WAY
C-24
C-23
C-22
C-21
C-25
C-14
N 18° 25' 21" E
164.53'
19
27,421 sq.ft.
0.63 acres
20
20,917 sq.ft.
0.48 acres
21
22,886 sq.ft.
0.53 acres
13
29,553 sq.ft.
0.68 acres
182.74'
S 00° 31' 50" E
164.23'
S 27° 16' 47" E
236.45'
TL: N 31° 15' 11" W 841.08'
185.11'
69.90'
S 52° 21' 14" W 255.01'
S 52° 21' 14" W
211.41'
22
25,606 sq.ft.
0.59 acres
N 37° 38' 46" W
34.51'
N 37° 38' 46" W
174.48'
C-26
C-27
C-28
C-13
C-12
161.13'
TL:
50' RIGI
23
30,912
.71 acres
118.52'
C-30
C-29
192.23'
S 52° 21' 14" W
10' X 70' SITE TRIANGLE
TL: N 52° 21' 14" E
BARNSWALLOW LN.
171.75'
N 58° 44' 49" E
C-33
C-31
C-32
135.00'
165.00'
24
35,203 sq.ft.
0.81 acres
25
23,535 sq.ft.
0.54 acres
26
24,768 sq.ft.
0.57 acres
27
25,852 sq.ft.
0.59 acres
217.57'
190.50'
N 07° 07' 12" W
S 37° 38' 46" E
161.49'
158.26'
S 51° 13' 10" W
50.28'
26.72'
72.12'
82.92'
S 51° 13' 01" W
212.55'
129.64'
35.39'
S 52° 09' 15" W
56.49'
100.35'
73.96'
S 51° 06' 02" W
98.84'
S 51° 21' 43" W
25.85'
Y D. OVERCASH
'58-128
'ONED R-A
OPOSED: 32
BEING DIVIDED
SIZE: 20,388 SQ FT
EET OF NEW STREETS
N FROM DEEDS:
17 & 215-38
OLINA
REVIEW OFFICER OF
Y, CERTIFY THAT THE
CH THIS CERTIFICATION
STATUTORY REQUIREMENTS
REVIEW OFFICER
NORTH
BEDROOM
SURVEYS