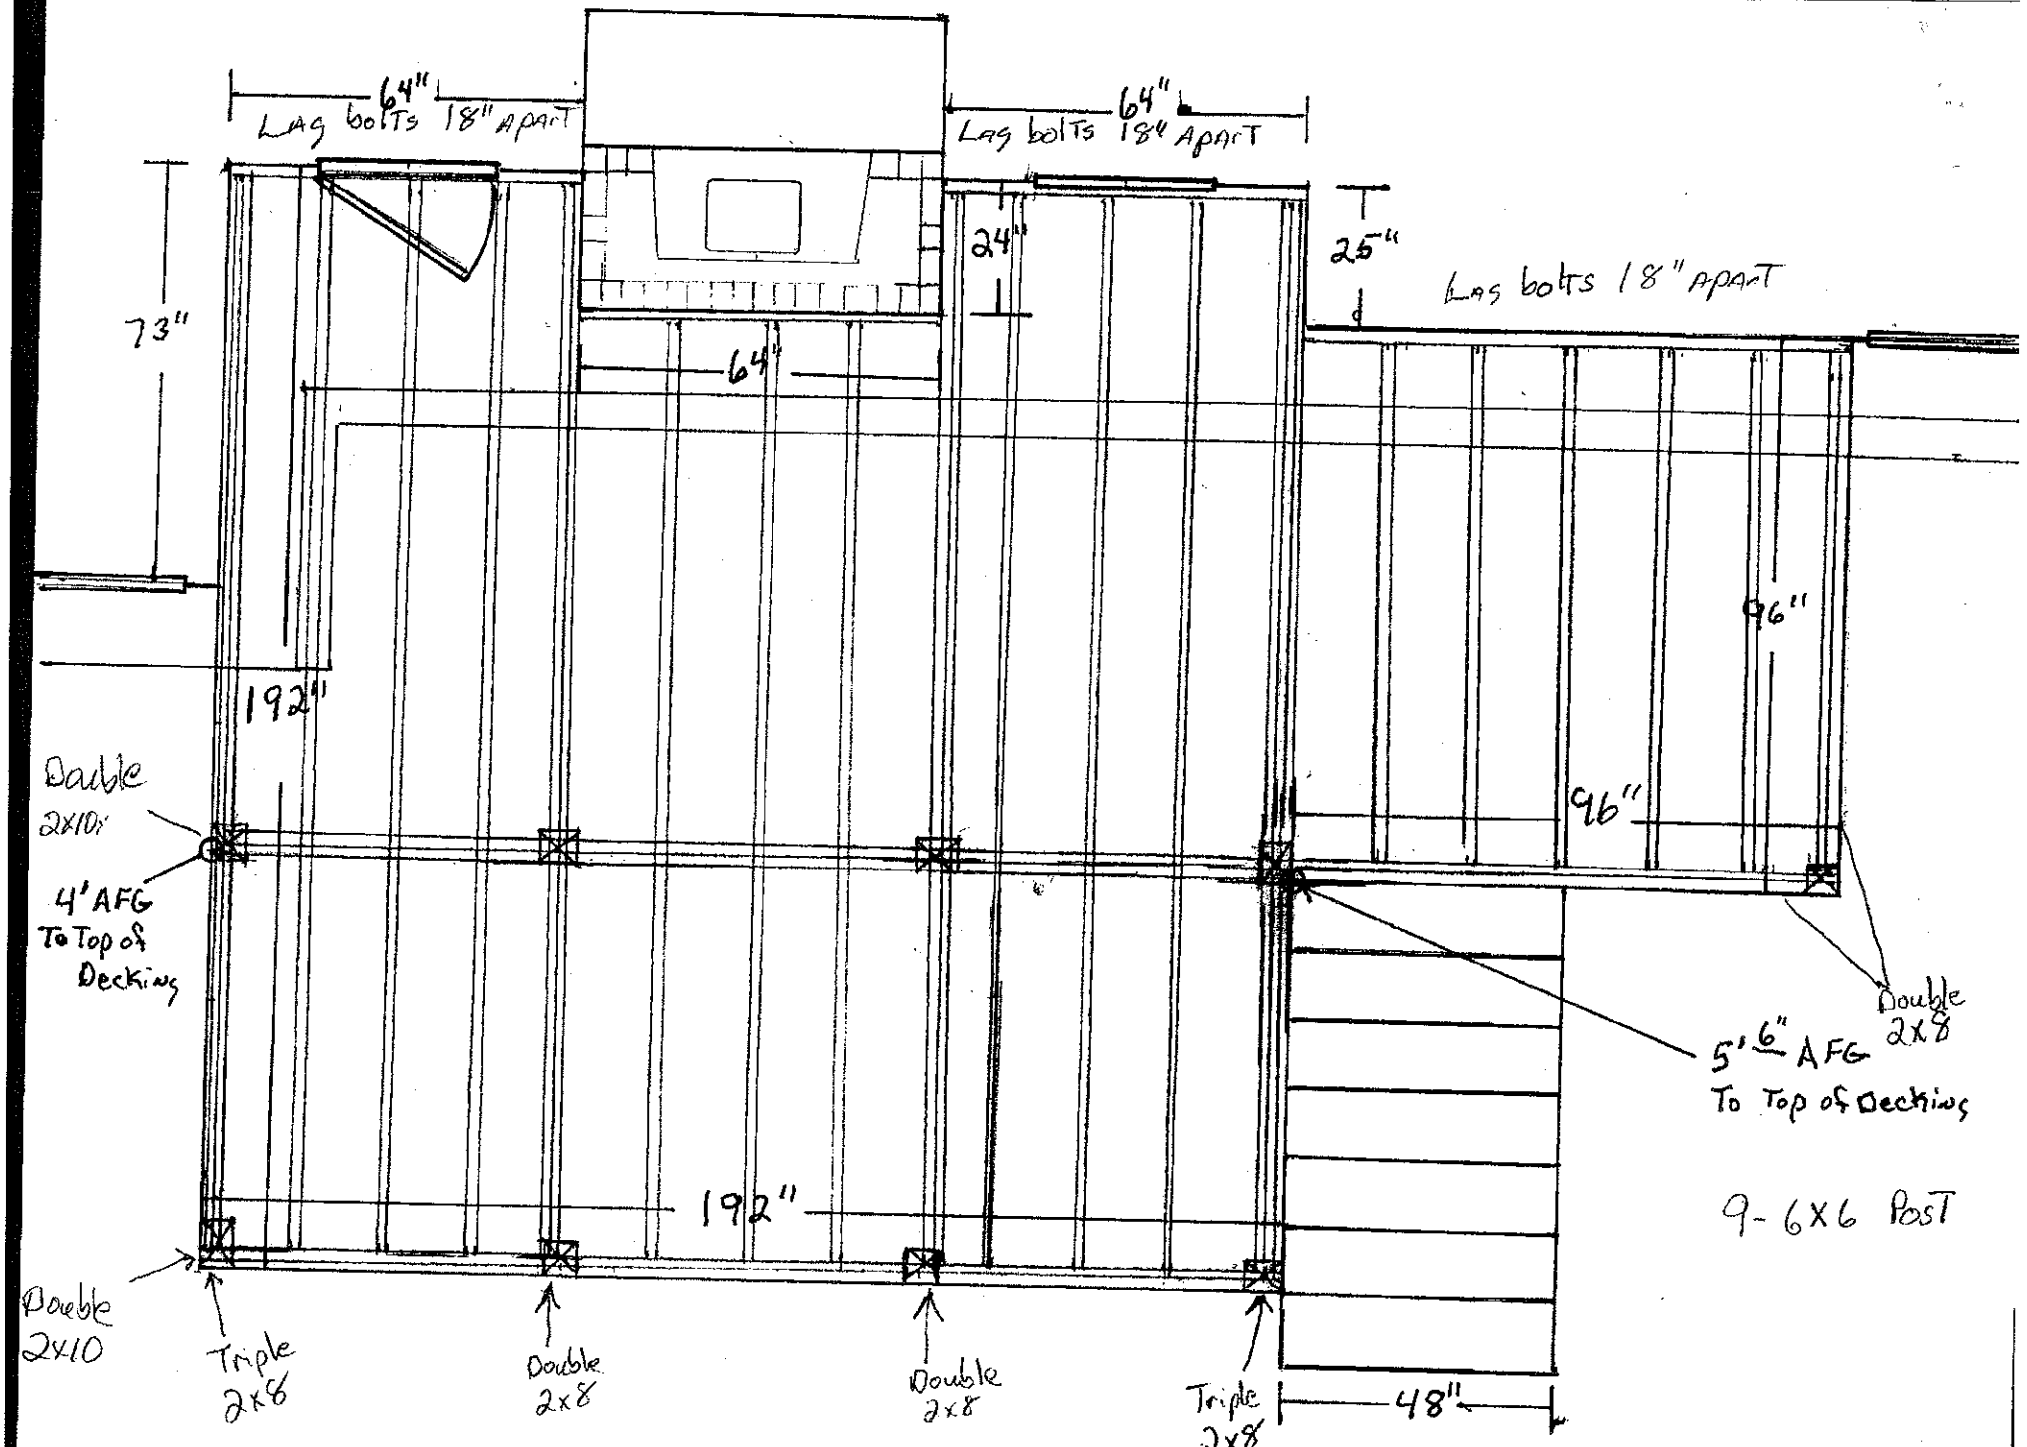

64"
Lag bolts 18" apart
64"
Lag bolts 18" apart
24"
25"
Lag bolts 18" apart
73"
64"
192"
96"
96"
Double 2x10
4' AFG To Top of Decking
Double 2x8
5' 6" AFG To Top of Decking
192"
9- 6x6 Post
Double 2x10
Triple 2x8
Double 2x8
Double 2x8
Triple 2x8
48"