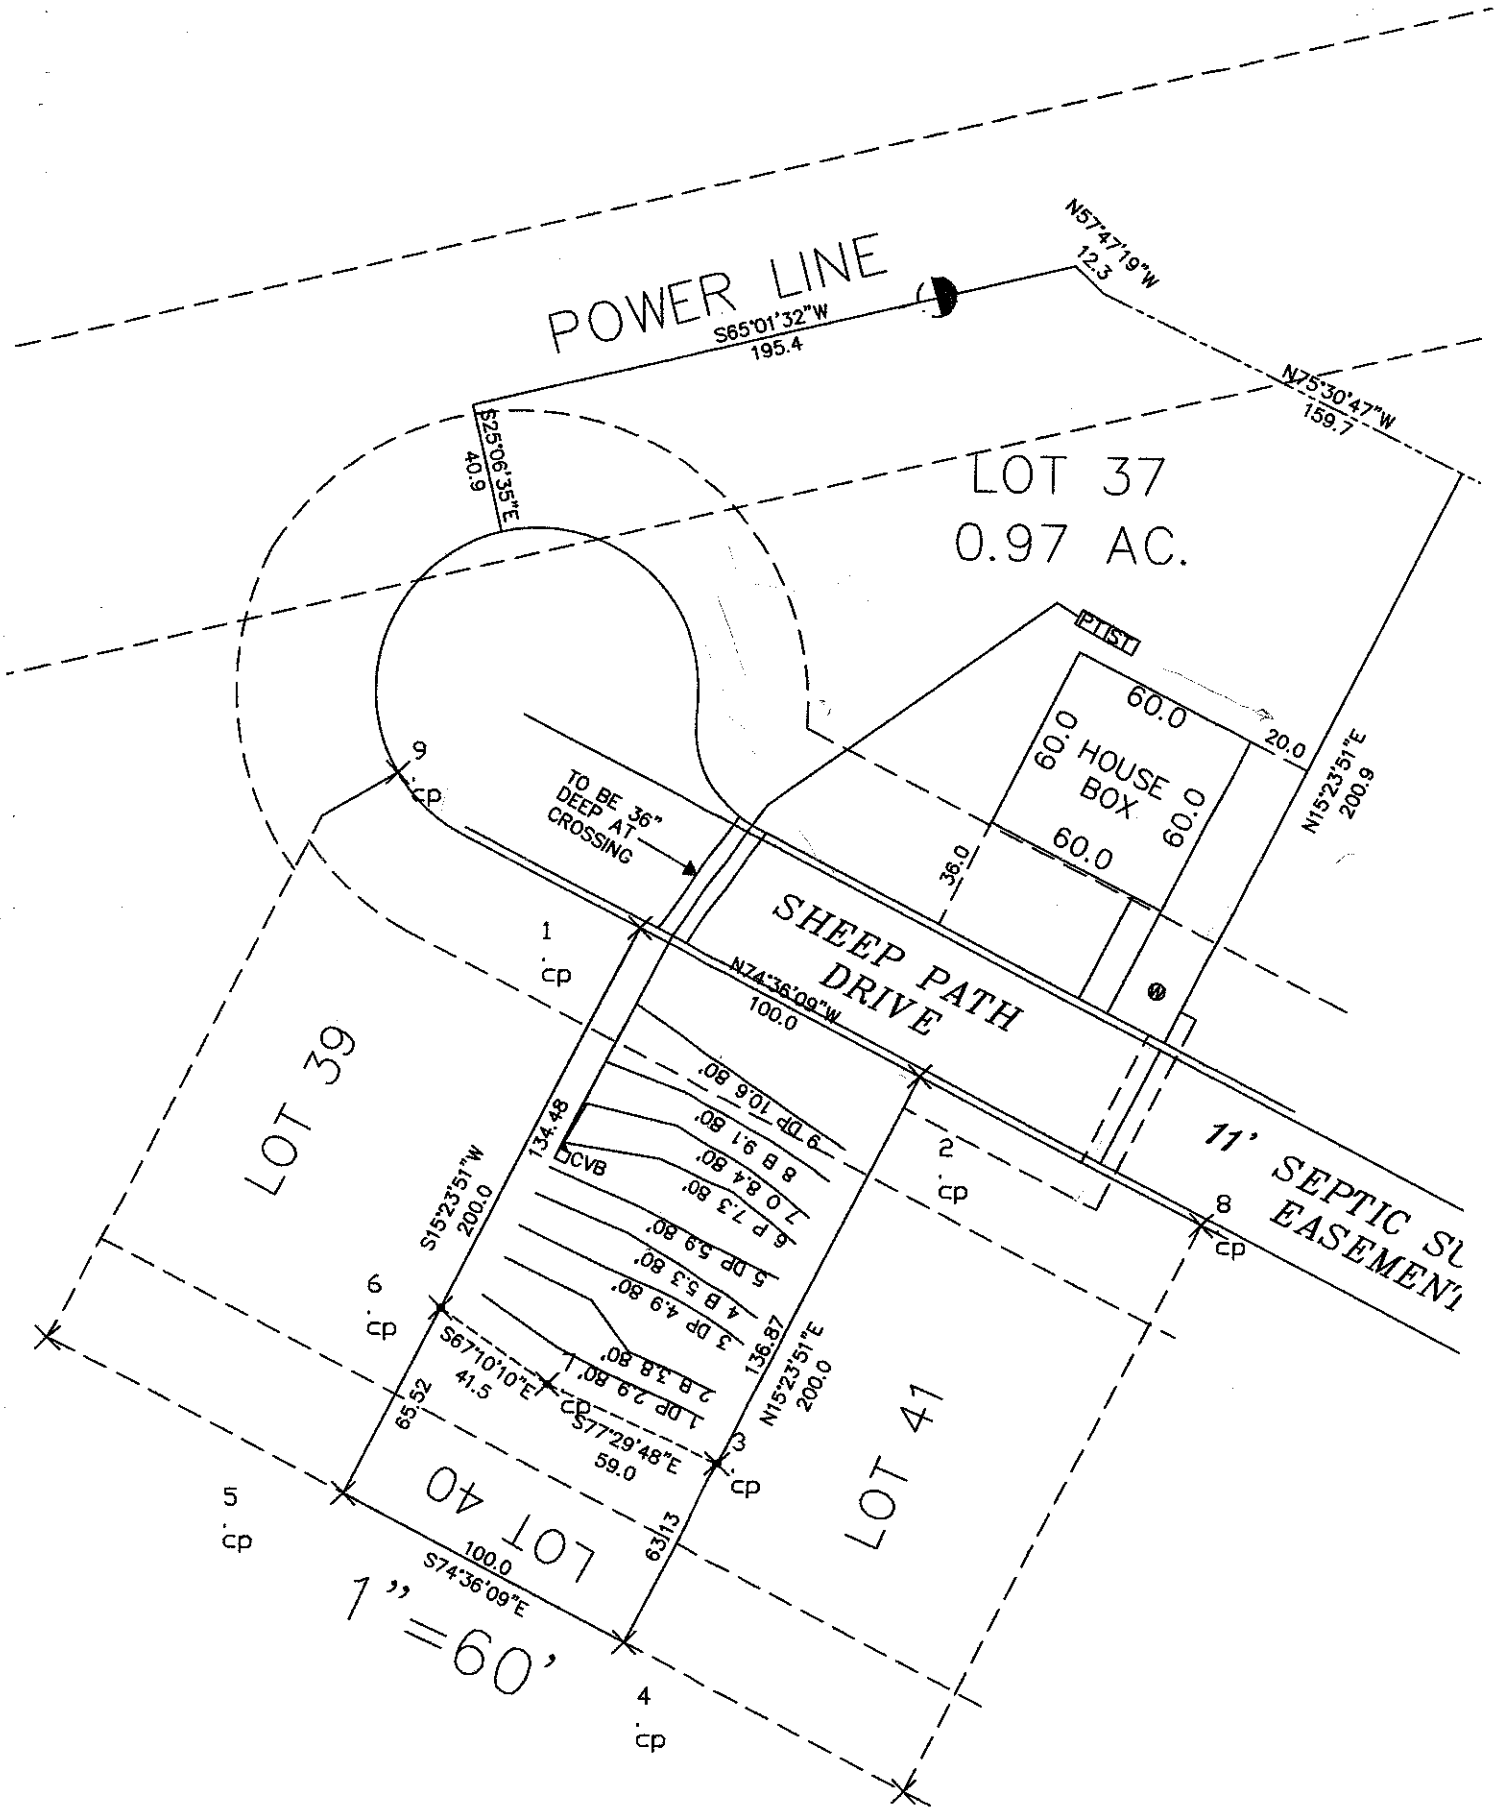

POWER LINE
S65°01'32"W
195.4
N57°47'19"W
12.3
N75°30'47"W
159.7
S25°06'35"E
40.9
LOT 37
0.97 AC.
PIST
60.0
60.0
HOUSE
BOX
60.0
60.0
20.0
N15°23'51"E
200.9
36.0
TO BE 36" DEEP AT CROSSING
SHEEP PATH DRIVE
N74°36'09"W
100.0
11' SEPTIC SU
EASEMEN
LOT 39
S15°23'51"W
200.0
134.48
DCVB
9 DP 10.6 80'
8 B 9.1 80'
7 O 8.4 80'
6 P 7.3 80'
5 DP 5.9 80'
4 B 5.3 80'
3 DP 4.9 80'
2 B 3.8 80'
1 DP 2.9 80'
S67°10'10"E
41.5
65.52
S77°29'48"E
59.0
136.87
N15°23'51"E
200.0
LOT 40
LOT 41
63/13
100.0
S74°36'09"E
1" = 60'
1 cp
2 cp
3 cp
4 cp
5 cp
6 cp
8 cp
9 cp