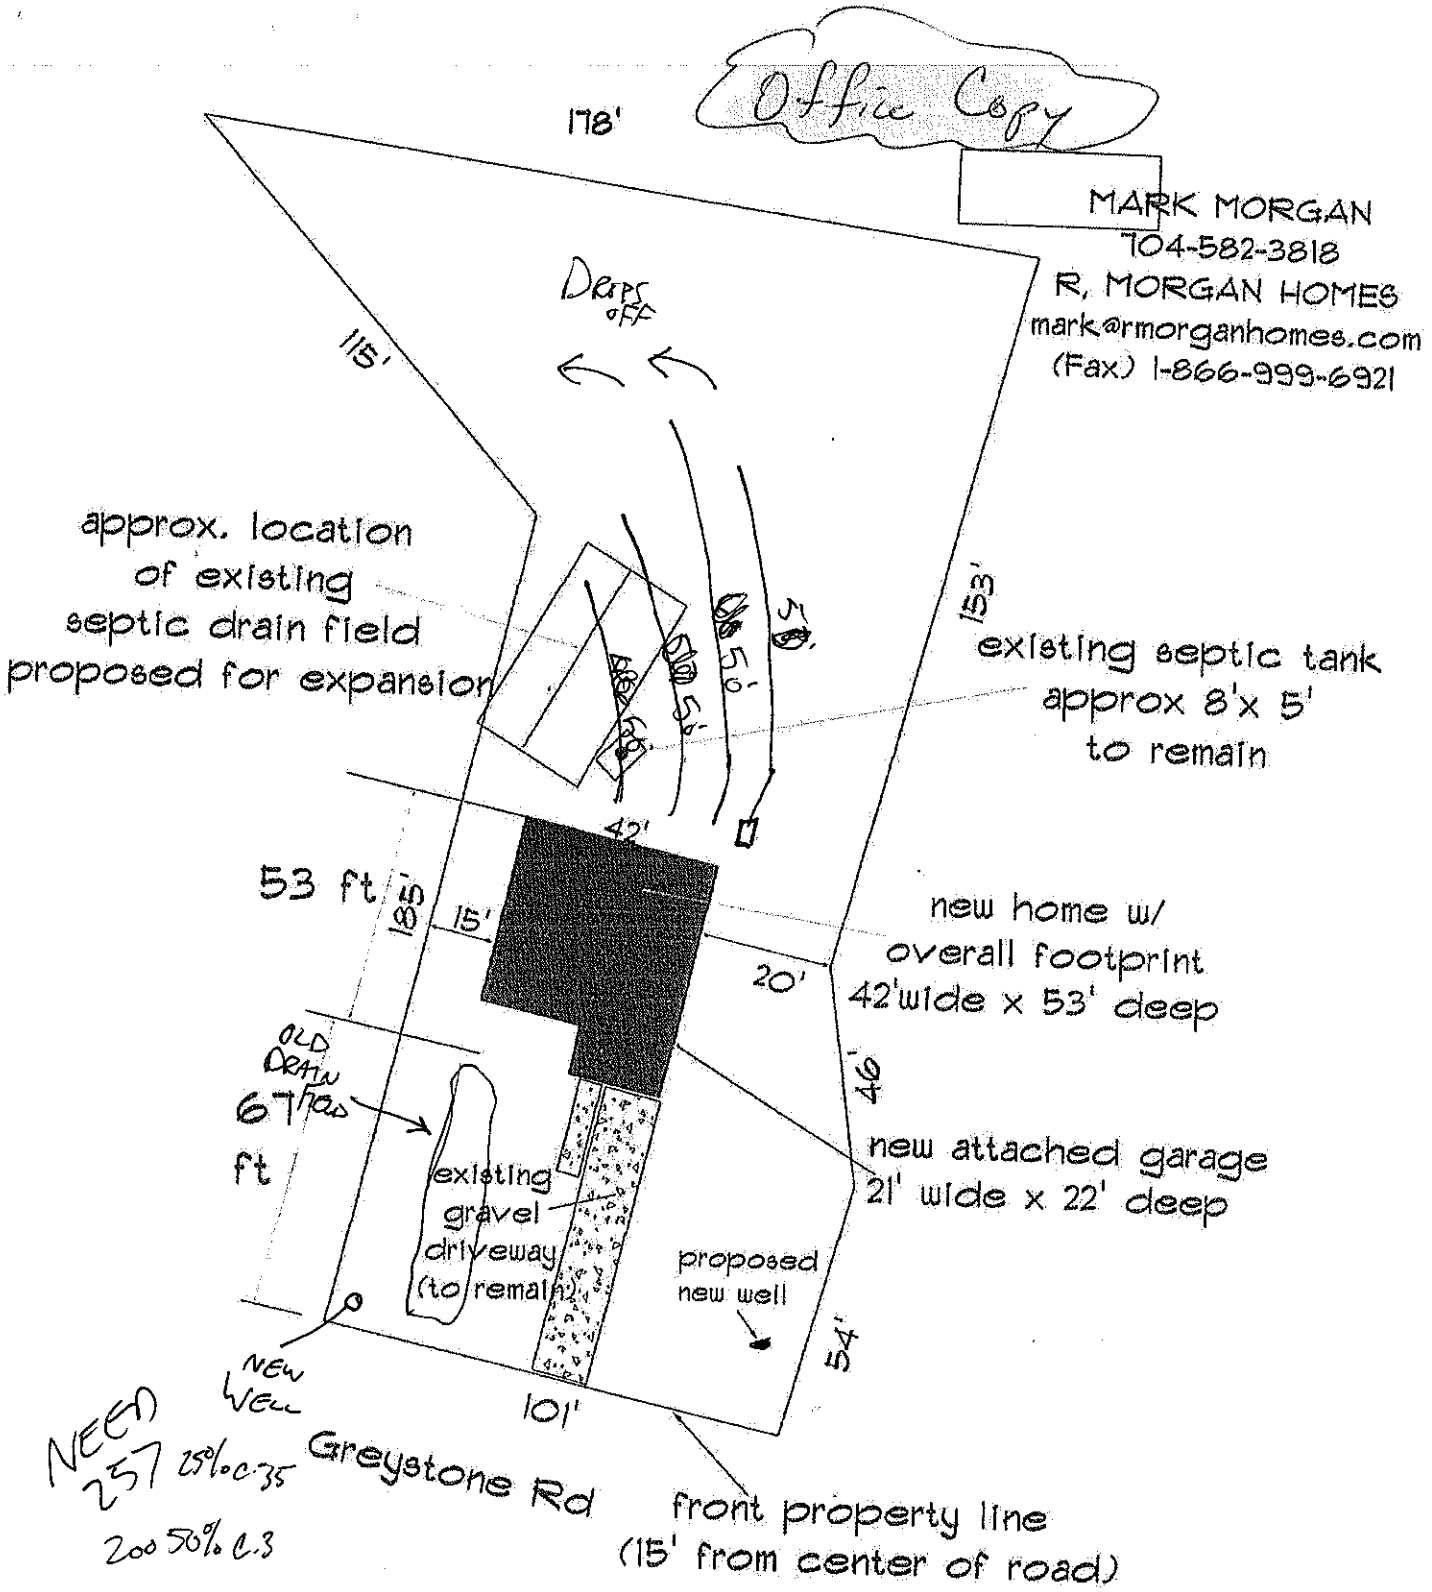


138 GREYSTONE RD
DAVIDSON, NC 28031
Permit # 174110
revised site plan 08-17-12