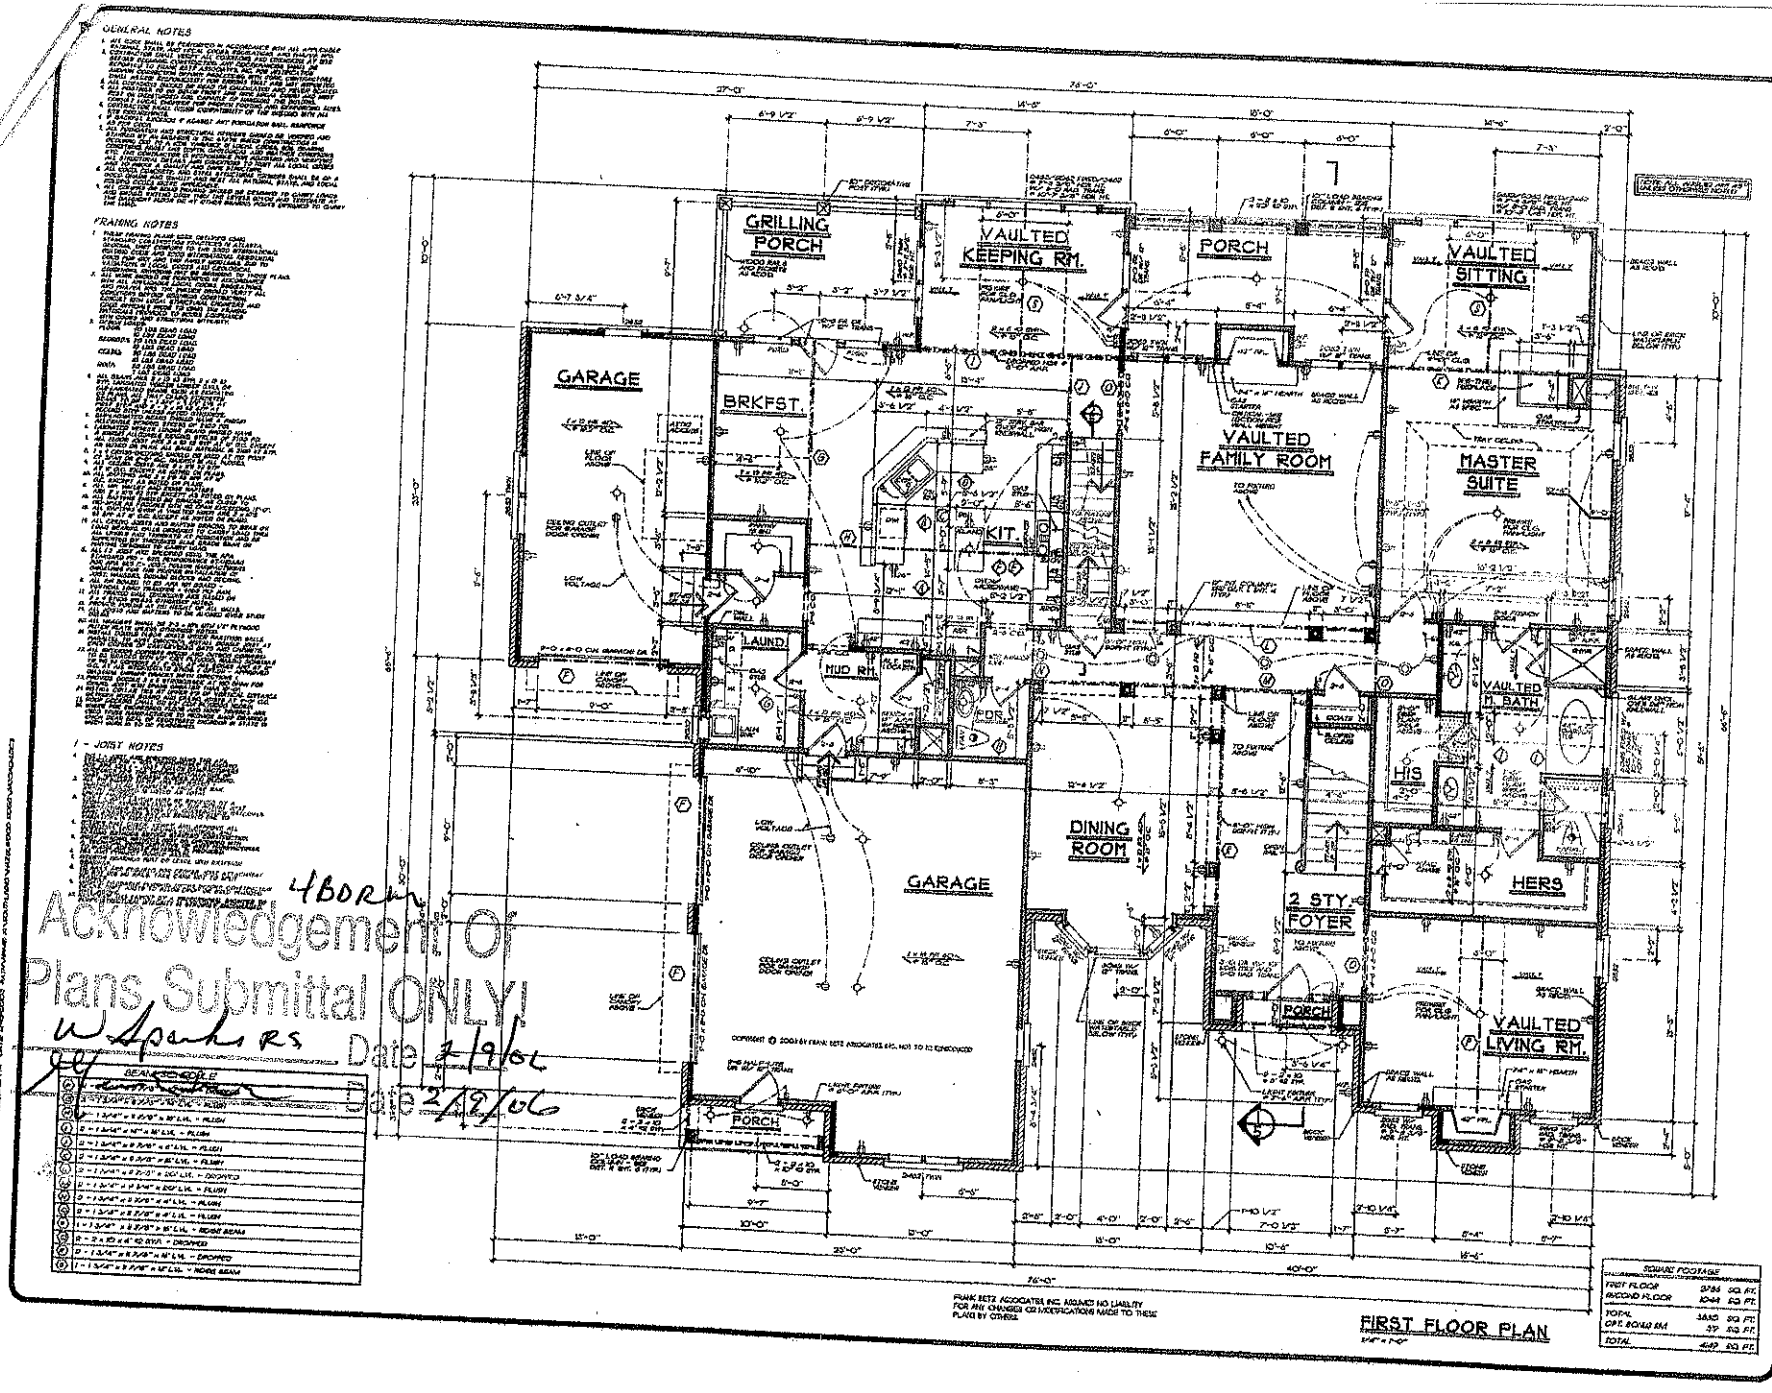


GENERAL NOTES

FRAMING NOTES

I - JOIST NOTES

4BDRM

Acknowledgement Of Plans Submittal ONLY!

W. Sparkman Date 2/9/06

Date 2/8/06

BEAM SCHEDULE

1	1-1 3/4" x 11 7/8" LVL - FLUSH
2	1-1 3/4" x 14" LVL - FLUSH
3	2-1 3/4" x 9 7/8" LVL - FLUSH
4	2-1 3/4" x 11 7/8" LVL - DROPPED
5	2-1 3/4" x 14" LVL - FLUSH
6	3-1 3/4" x 9 7/8" LVL - FLUSH
7	3-1 3/4" x 11 7/8" LVL - FLUSH
8	1-1 3/4" x 11 7/8" LVL - HOME BEAM
9	2-2 x 10 #2 SYP - DROPPED
10	2-1 3/4" x 9 7/8" LVL - DROPPED
11	1-1 3/4" x 9 7/8" LVL - HOME BEAM

FRANK BETZ ASSOCIATES, INC. ASSUMES NO LIABILITY FOR ANY CHANGES OR MODIFICATIONS MADE TO THESE PLANS BY OTHERS.

FIRST FLOOR PLAN

Southern Living Design Collection

FIRST FLOOR PLAN

THT HAZELWOOD RIDGE

FBA FRANK BETZ ASSOCIATES, INC.

IF THIS COPY IS NOT RED IT IS AN ILLEGAL SET OF PLANS