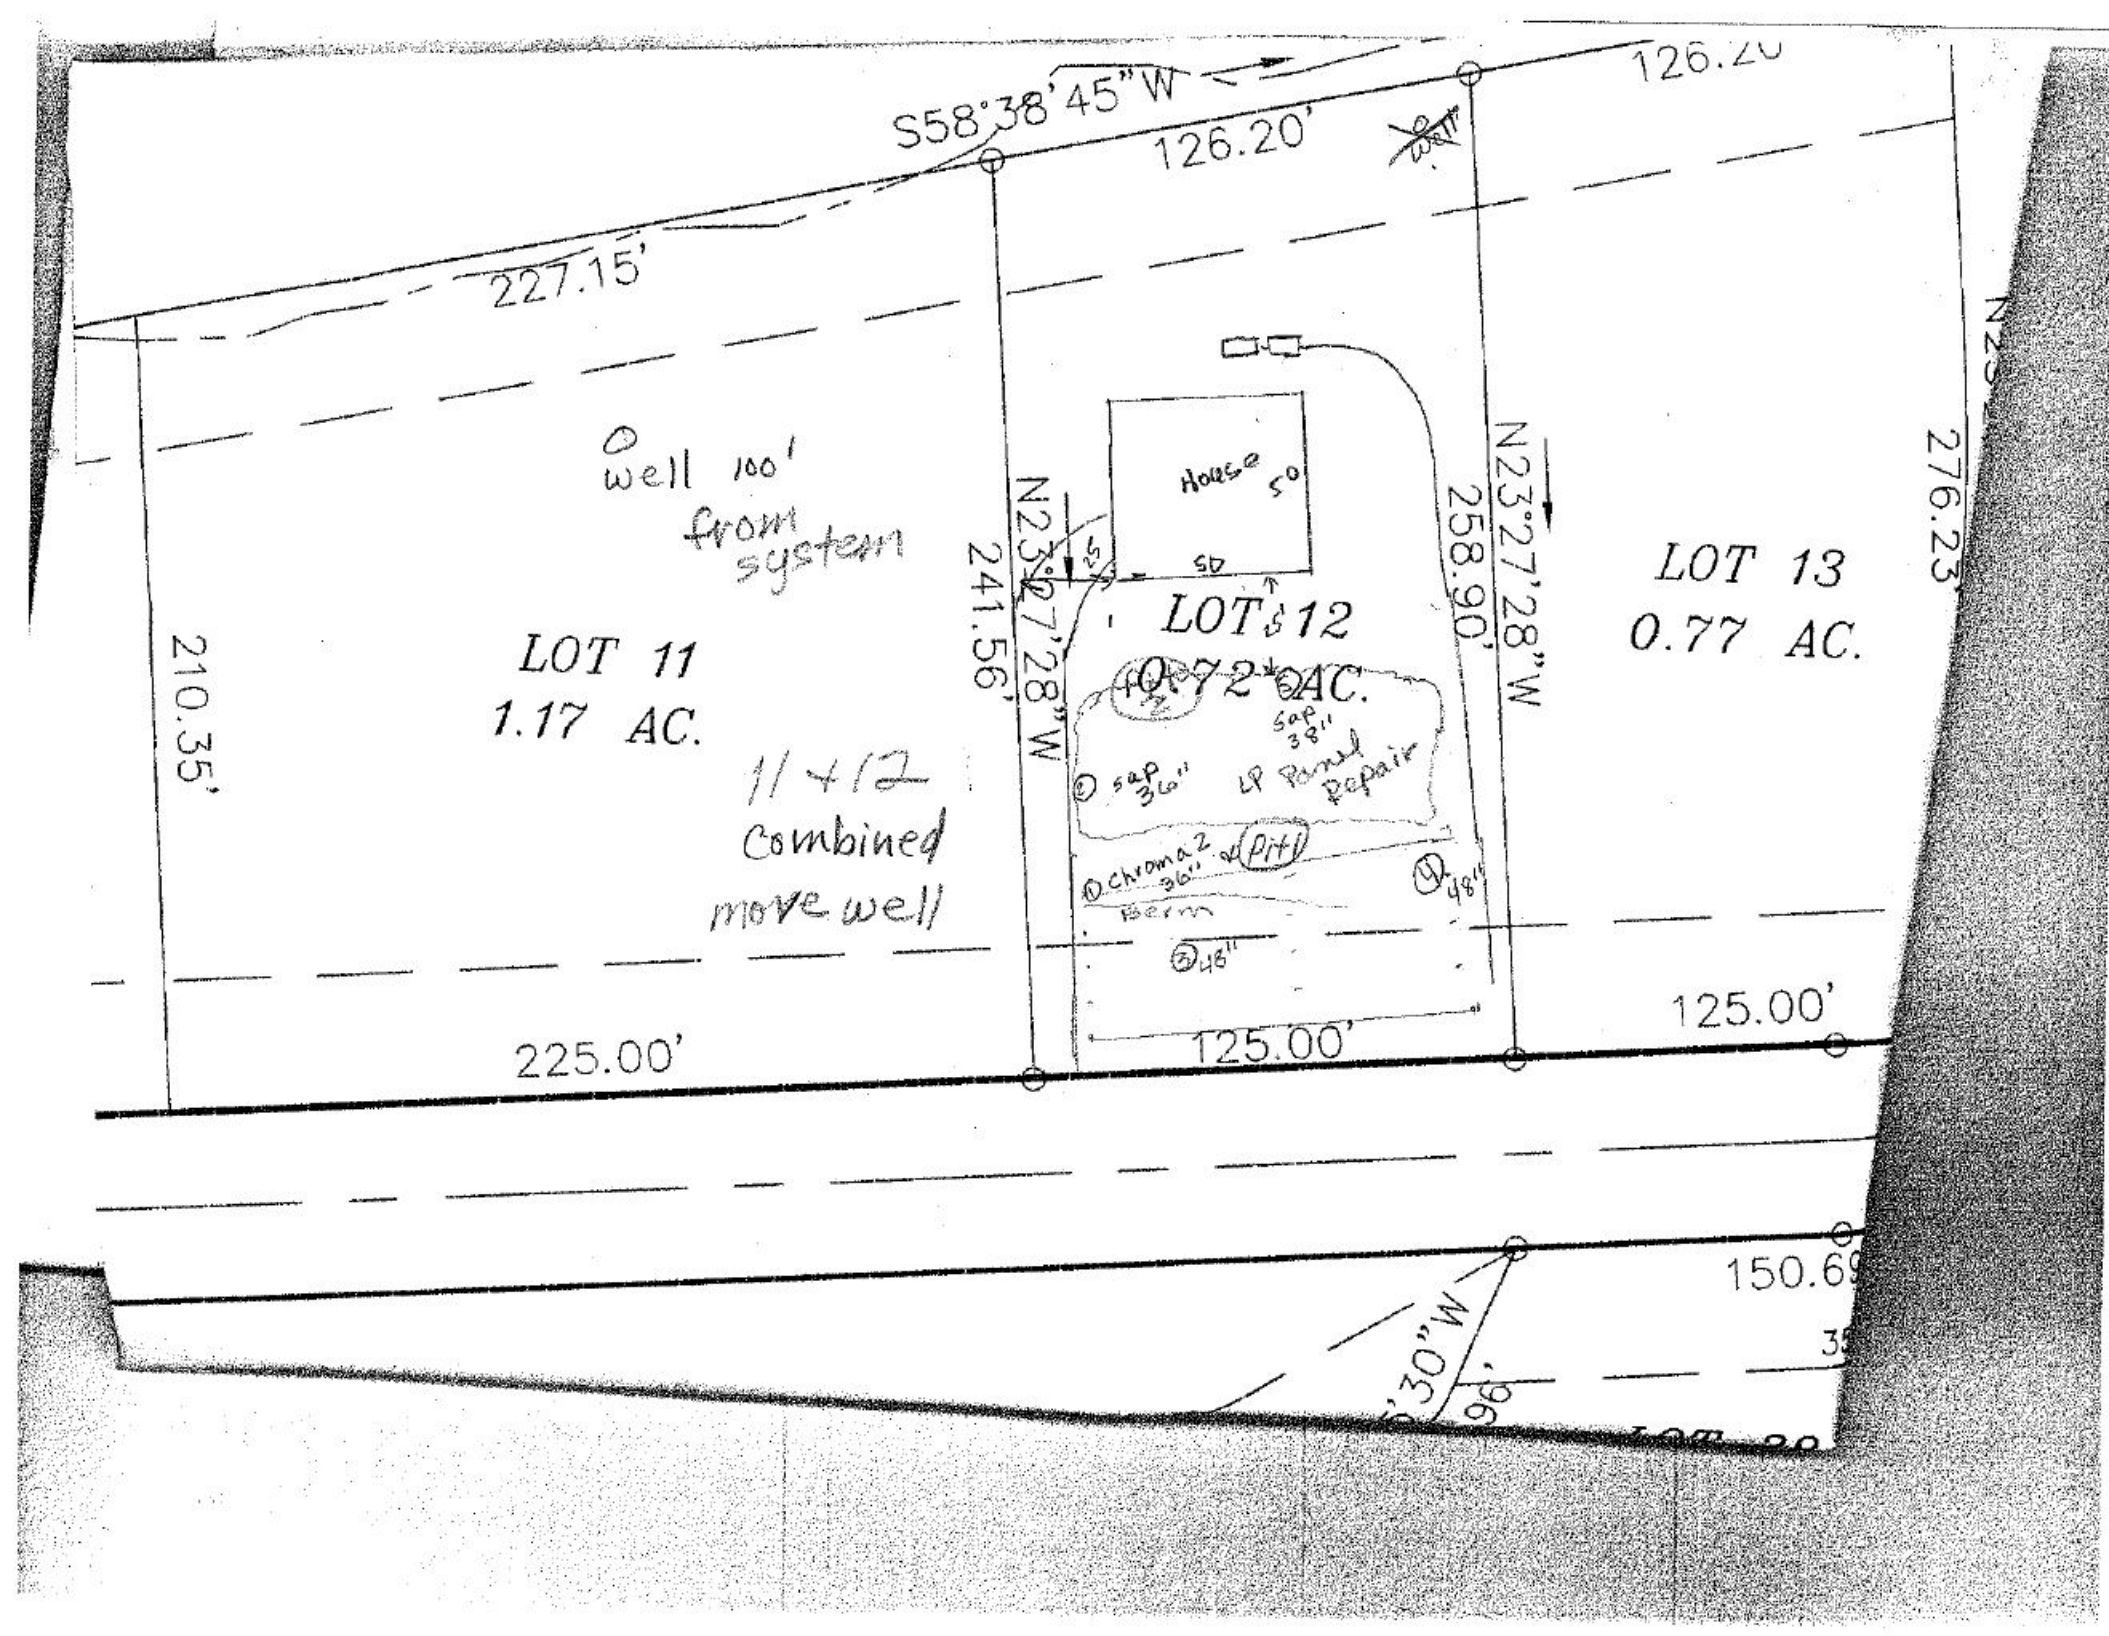

S58°38'45"W
126.20'
227.15'
well
House
5.0
N23°27'28"W
241.56'
258.90'
276.23'
LOT 11
1.17 AC.
LOT 12
0.72 AC.
LOT 13
0.77 AC.
well 100' from system
11 x 12 Combined move well
sap 36"
sap 38"
LP Panel Repair
chroma 2 36"
Pit
Berm
48"
48"
210.35'
225.00'
125.00'
125.00'
150.69
30"W