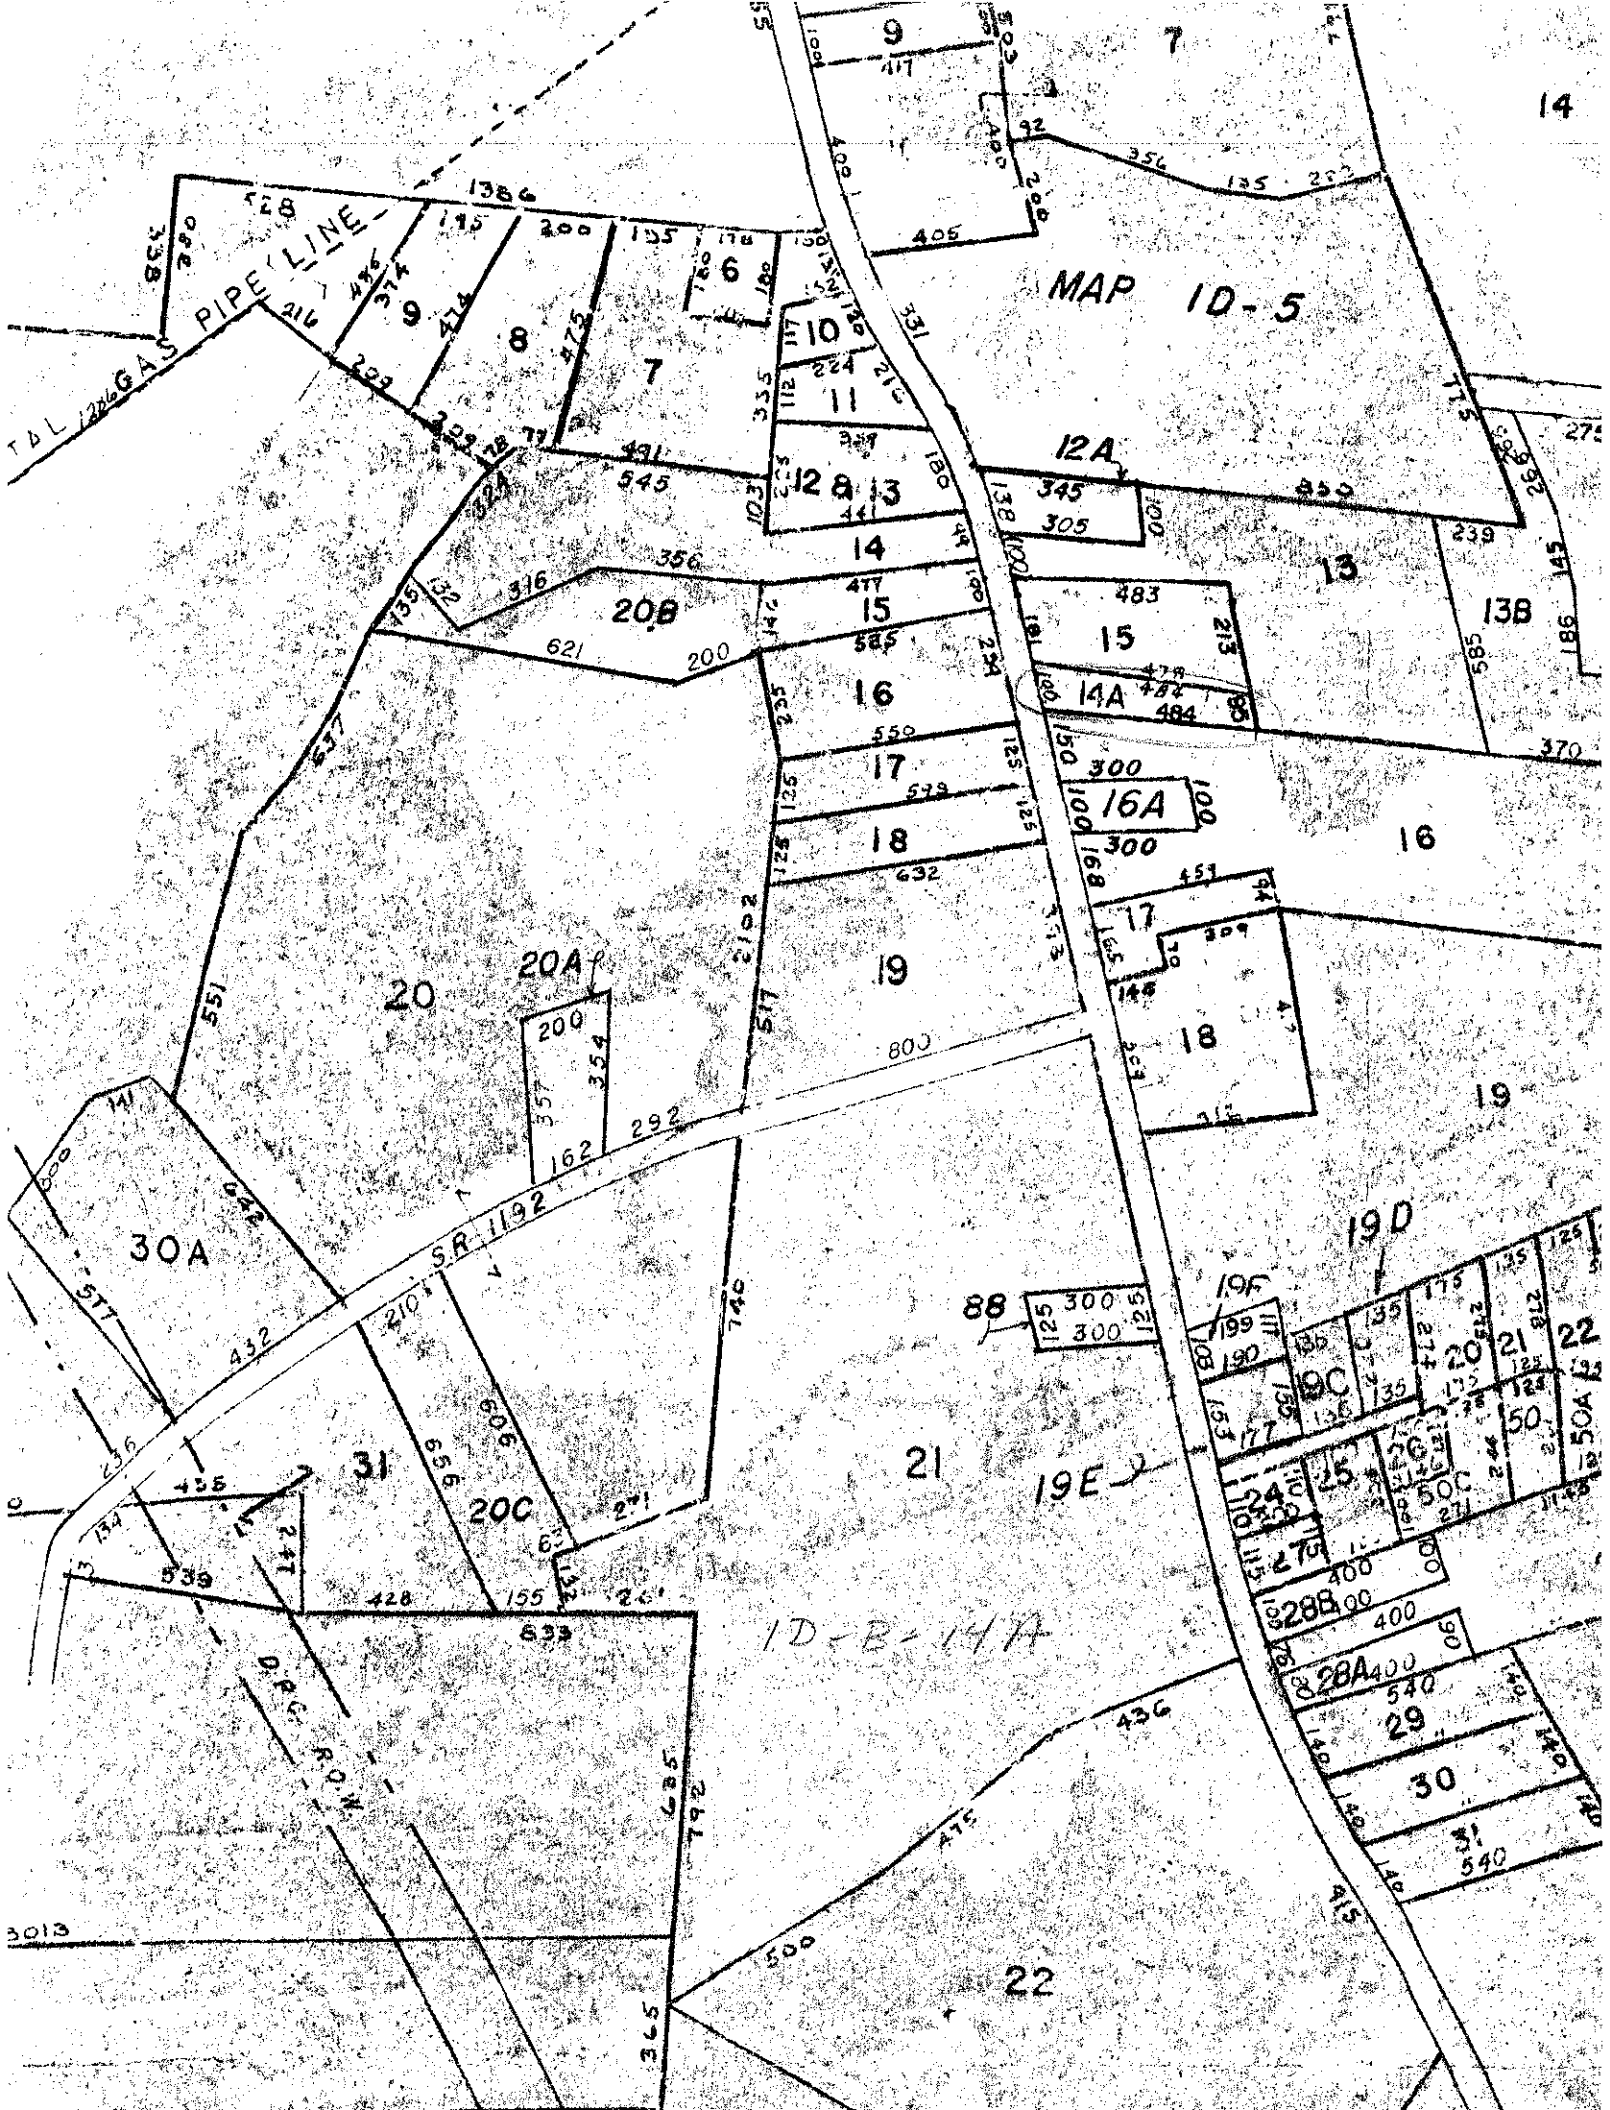

14
MAP 10-5
PIPE LINE
GAS
9
8
7
6
10
11
12
13
12A
14
15
16
17
18
19
20
20A
20B
14A
16A
13
13B
16
17
18
19
19C
19D
19E
19F
21
22
50
50A
50C
25
26
27
28
28A
29
30
30A
31
88
S.R. 1192
D.P.C. ROAD
10-B-14