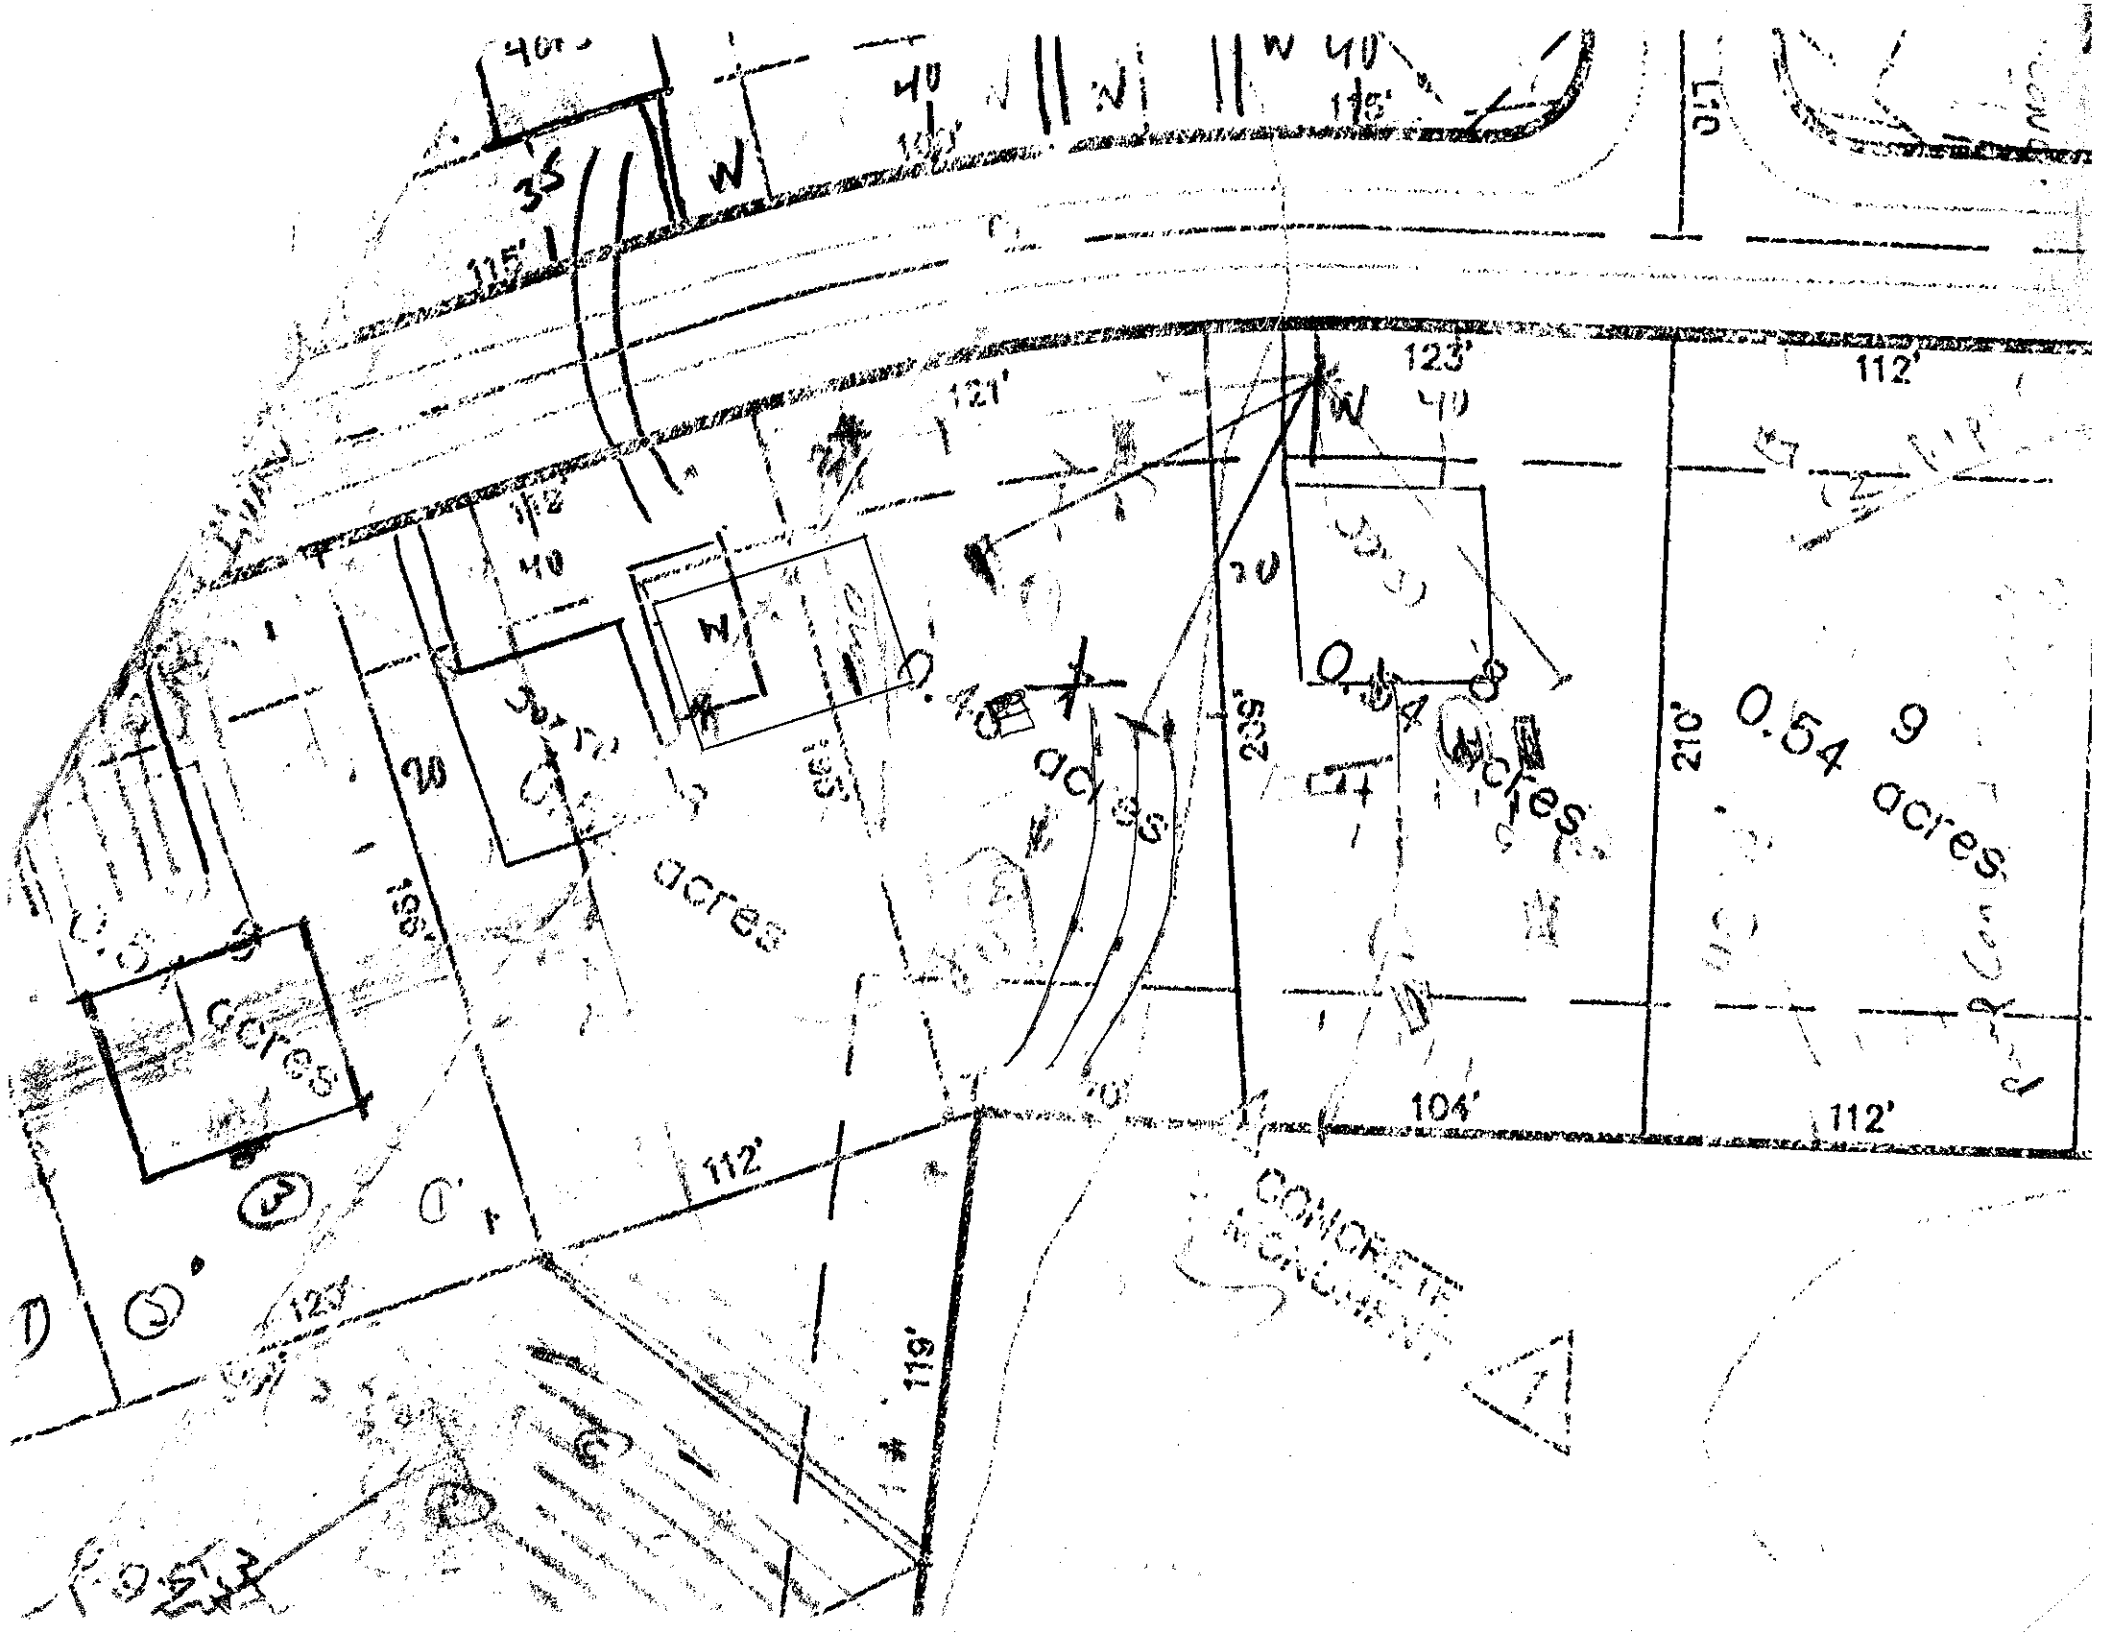

W
40
35
115'
121'
123'
112'
104'
210'
233'
0.54 acres
9
CONCRETE
ASPHALT