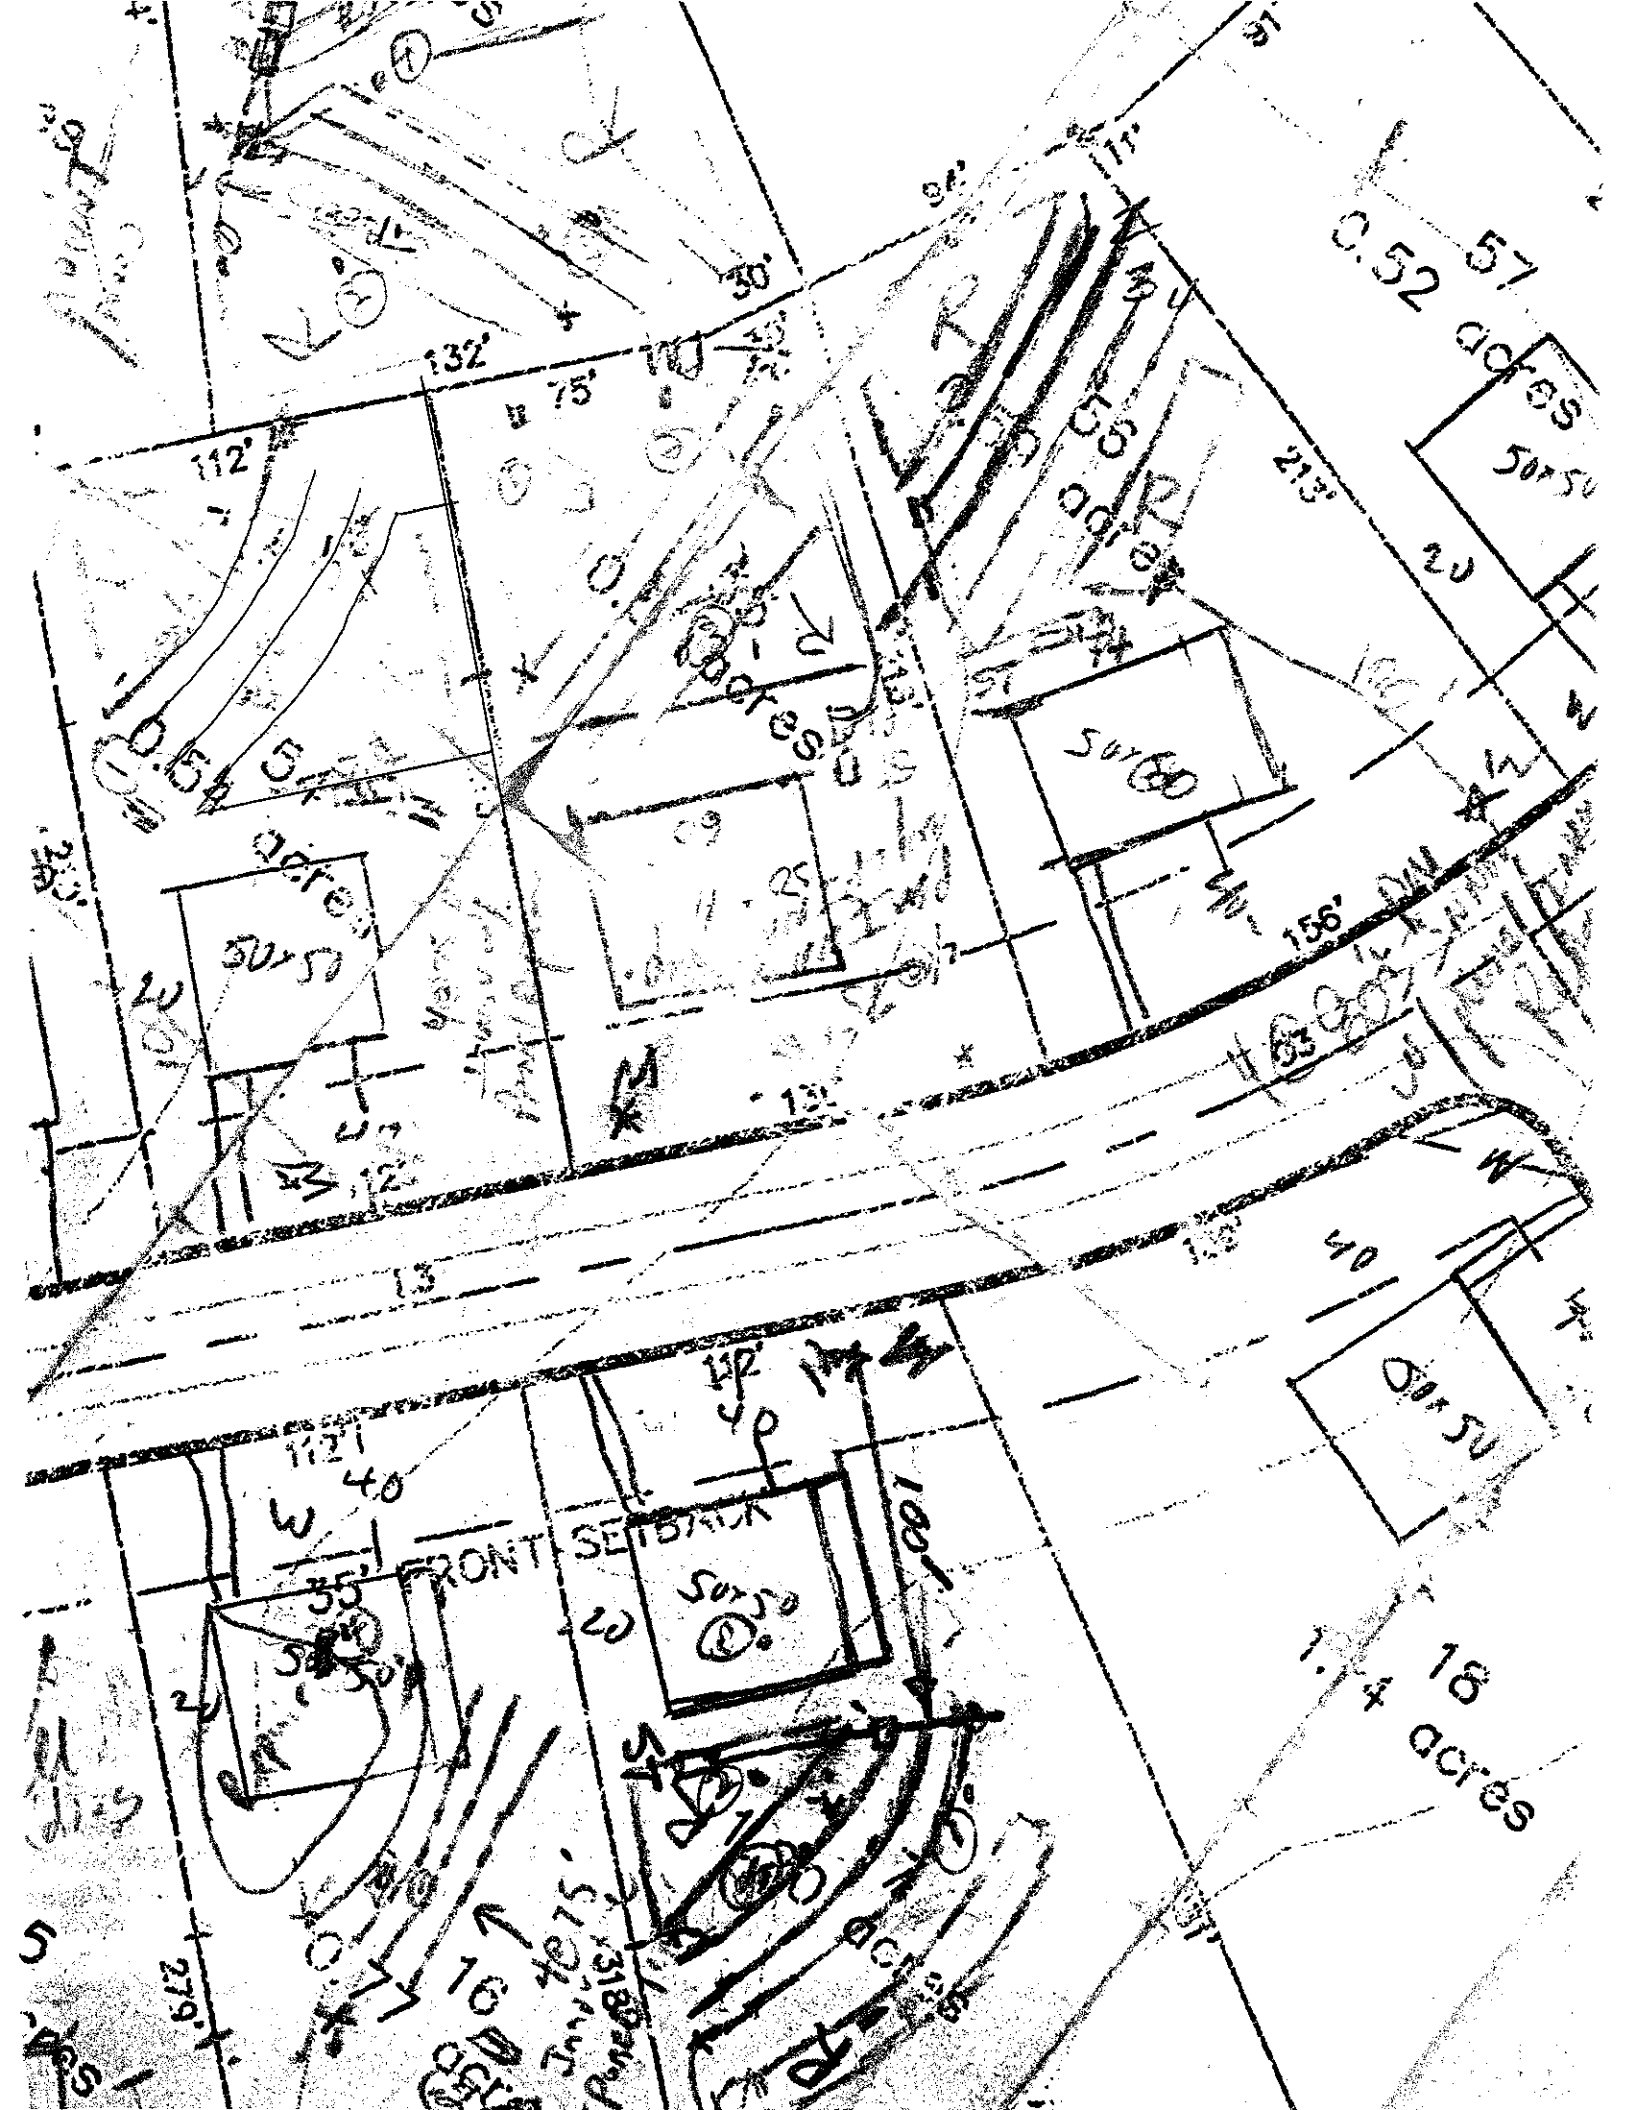

132'
112'
75'
30'
0.52 acres
50'x50'
213'
156'
FRONT SETBACK
35'
16 ± acres