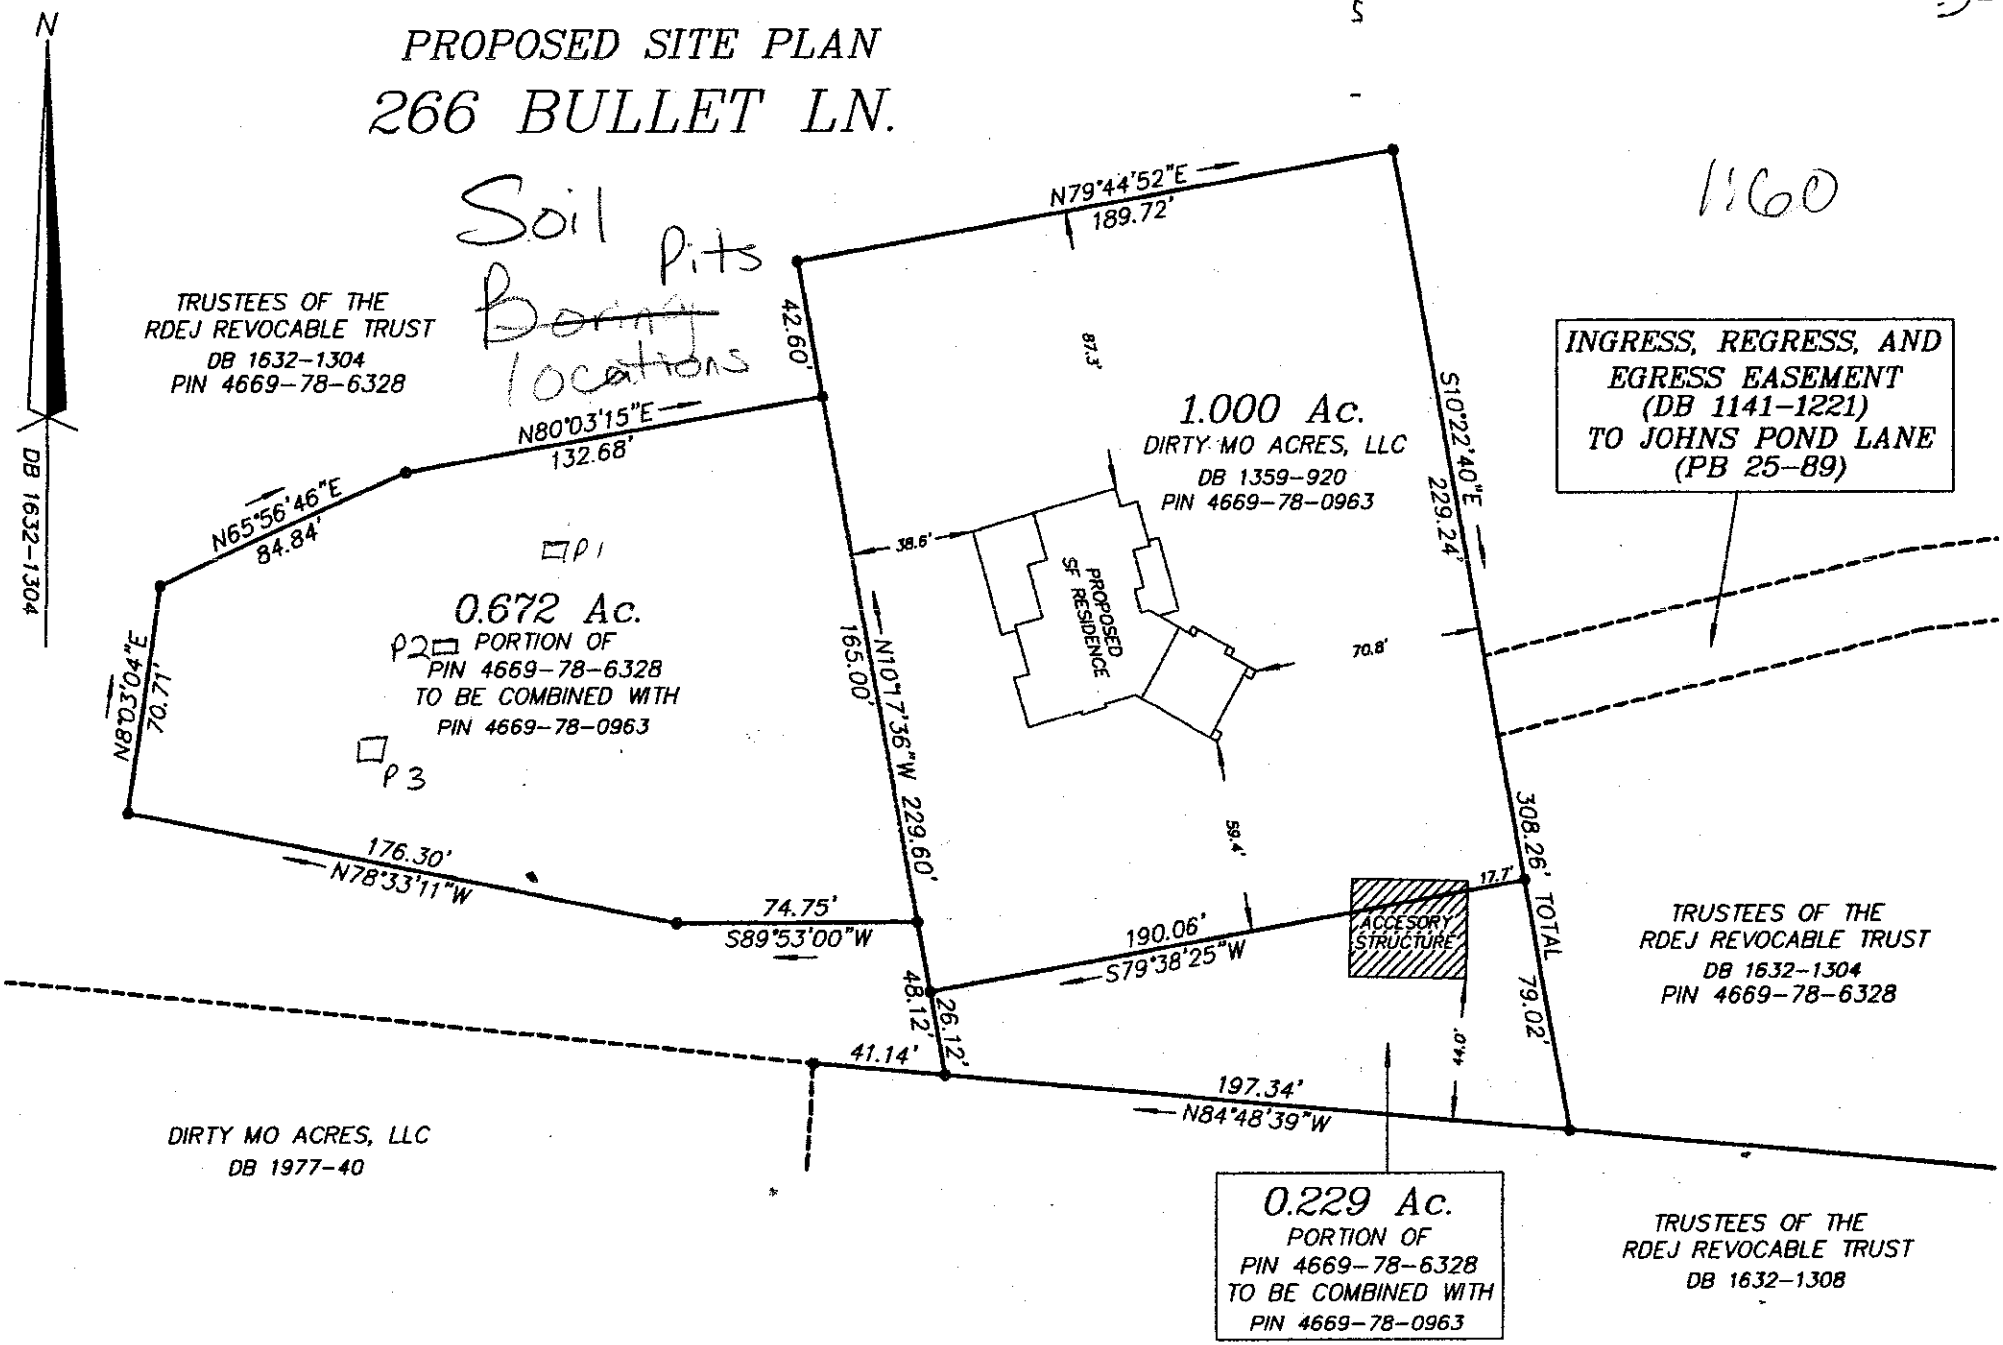

N
PROPOSED SITE PLAN
266 BULLET LN.
Soil Pits
Boring locations
1:60
TRUSTEES OF THE
RDEJ REVOCABLE TRUST
DB 1632-1304
PIN 4669-78-6328
DB 1632-1304
N79°44'52"E
189.72'
42.60'
N80°03'15"E
132.68'
N65°56'46"E
84.84'
N8°03'04"E
70.71'
P1
0.672 Ac.
P2
PORTION OF
PIN 4669-78-6328
TO BE COMBINED WITH
PIN 4669-78-0963
P3
176.30'
N78°33'11"W
74.75'
S89°53'00"W
N10°17'36"W 229.60'
165.00'
87.3'
1.000 Ac.
DIRTY MO ACRES, LLC
DB 1359-920
PIN 4669-78-0963
38.6'
PROPOSED
SF RESIDENCE
70.8'
59.4'
S10°22'40"E
229.24'
INGRESS, REGRESS, AND
EGRESS EASEMENT
(DB 1141-1221)
TO JOHNS POND LANE
(PB 25-89)
308.26' TOTAL
17.7'
ACCESORY
STRUCTURE
190.06'
S79°38'25"W
48.12'
26.12'
41.14'
197.34'
N84°48'39"W
79.02'
TRUSTEES OF THE
RDEJ REVOCABLE TRUST
DB 1632-1304
PIN 4669-78-6328
DIRTY MO ACRES, LLC
DB 1977-40
0.229 Ac.
PORTION OF
PIN 4669-78-6328
TO BE COMBINED WITH
PIN 4669-78-0963
TRUSTEES OF THE
RDEJ REVOCABLE TRUST
DB 1632-1308