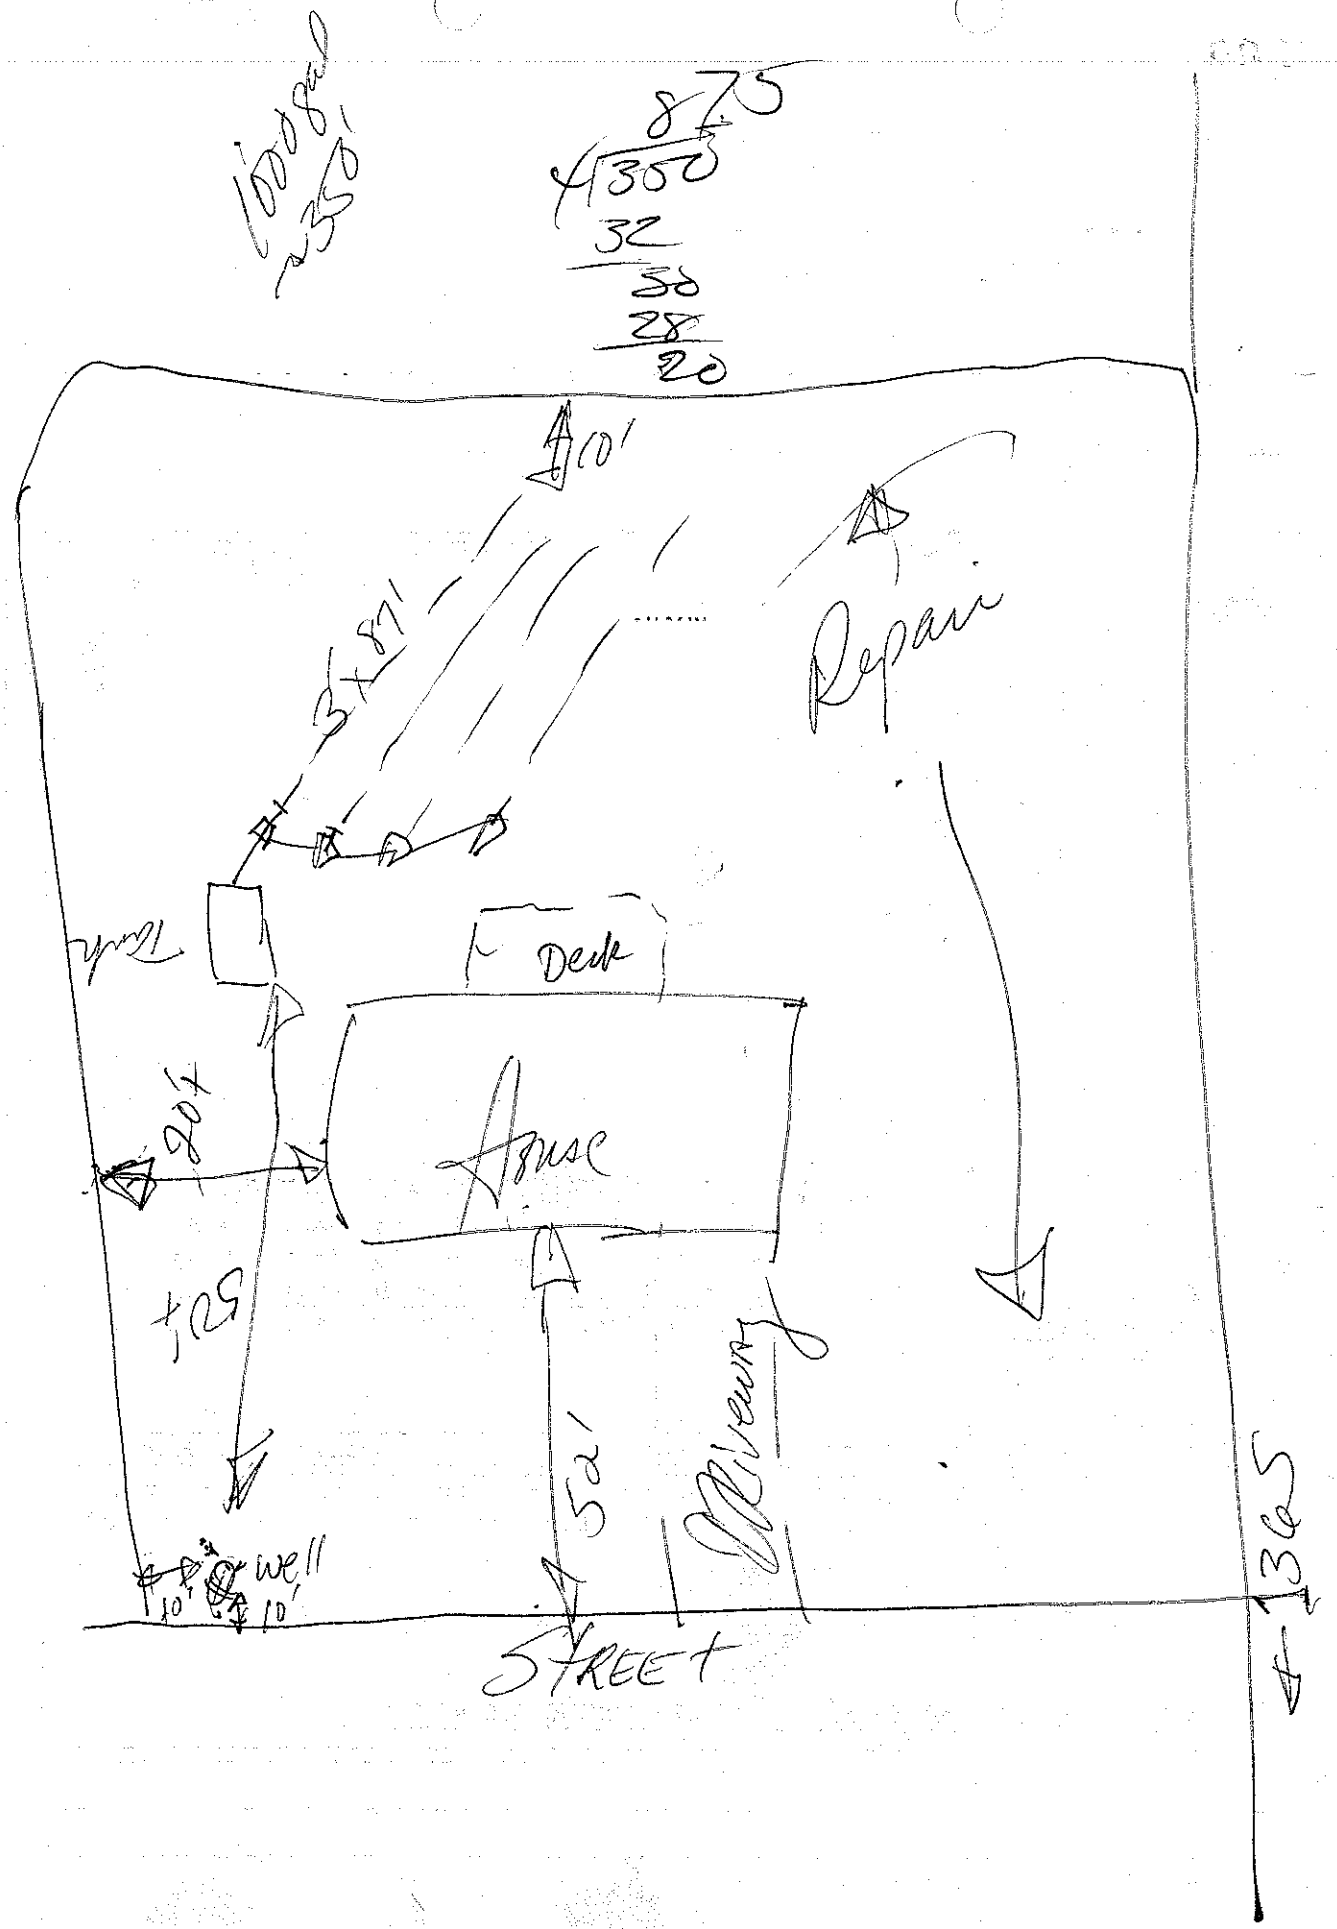

100 Rd
350'
875
4 1300
32
30
28
20
40'
3 x 87'
Repair
Desk
Office
20'
129'
52'
Driveway
well
10'
10'
STREET
365'