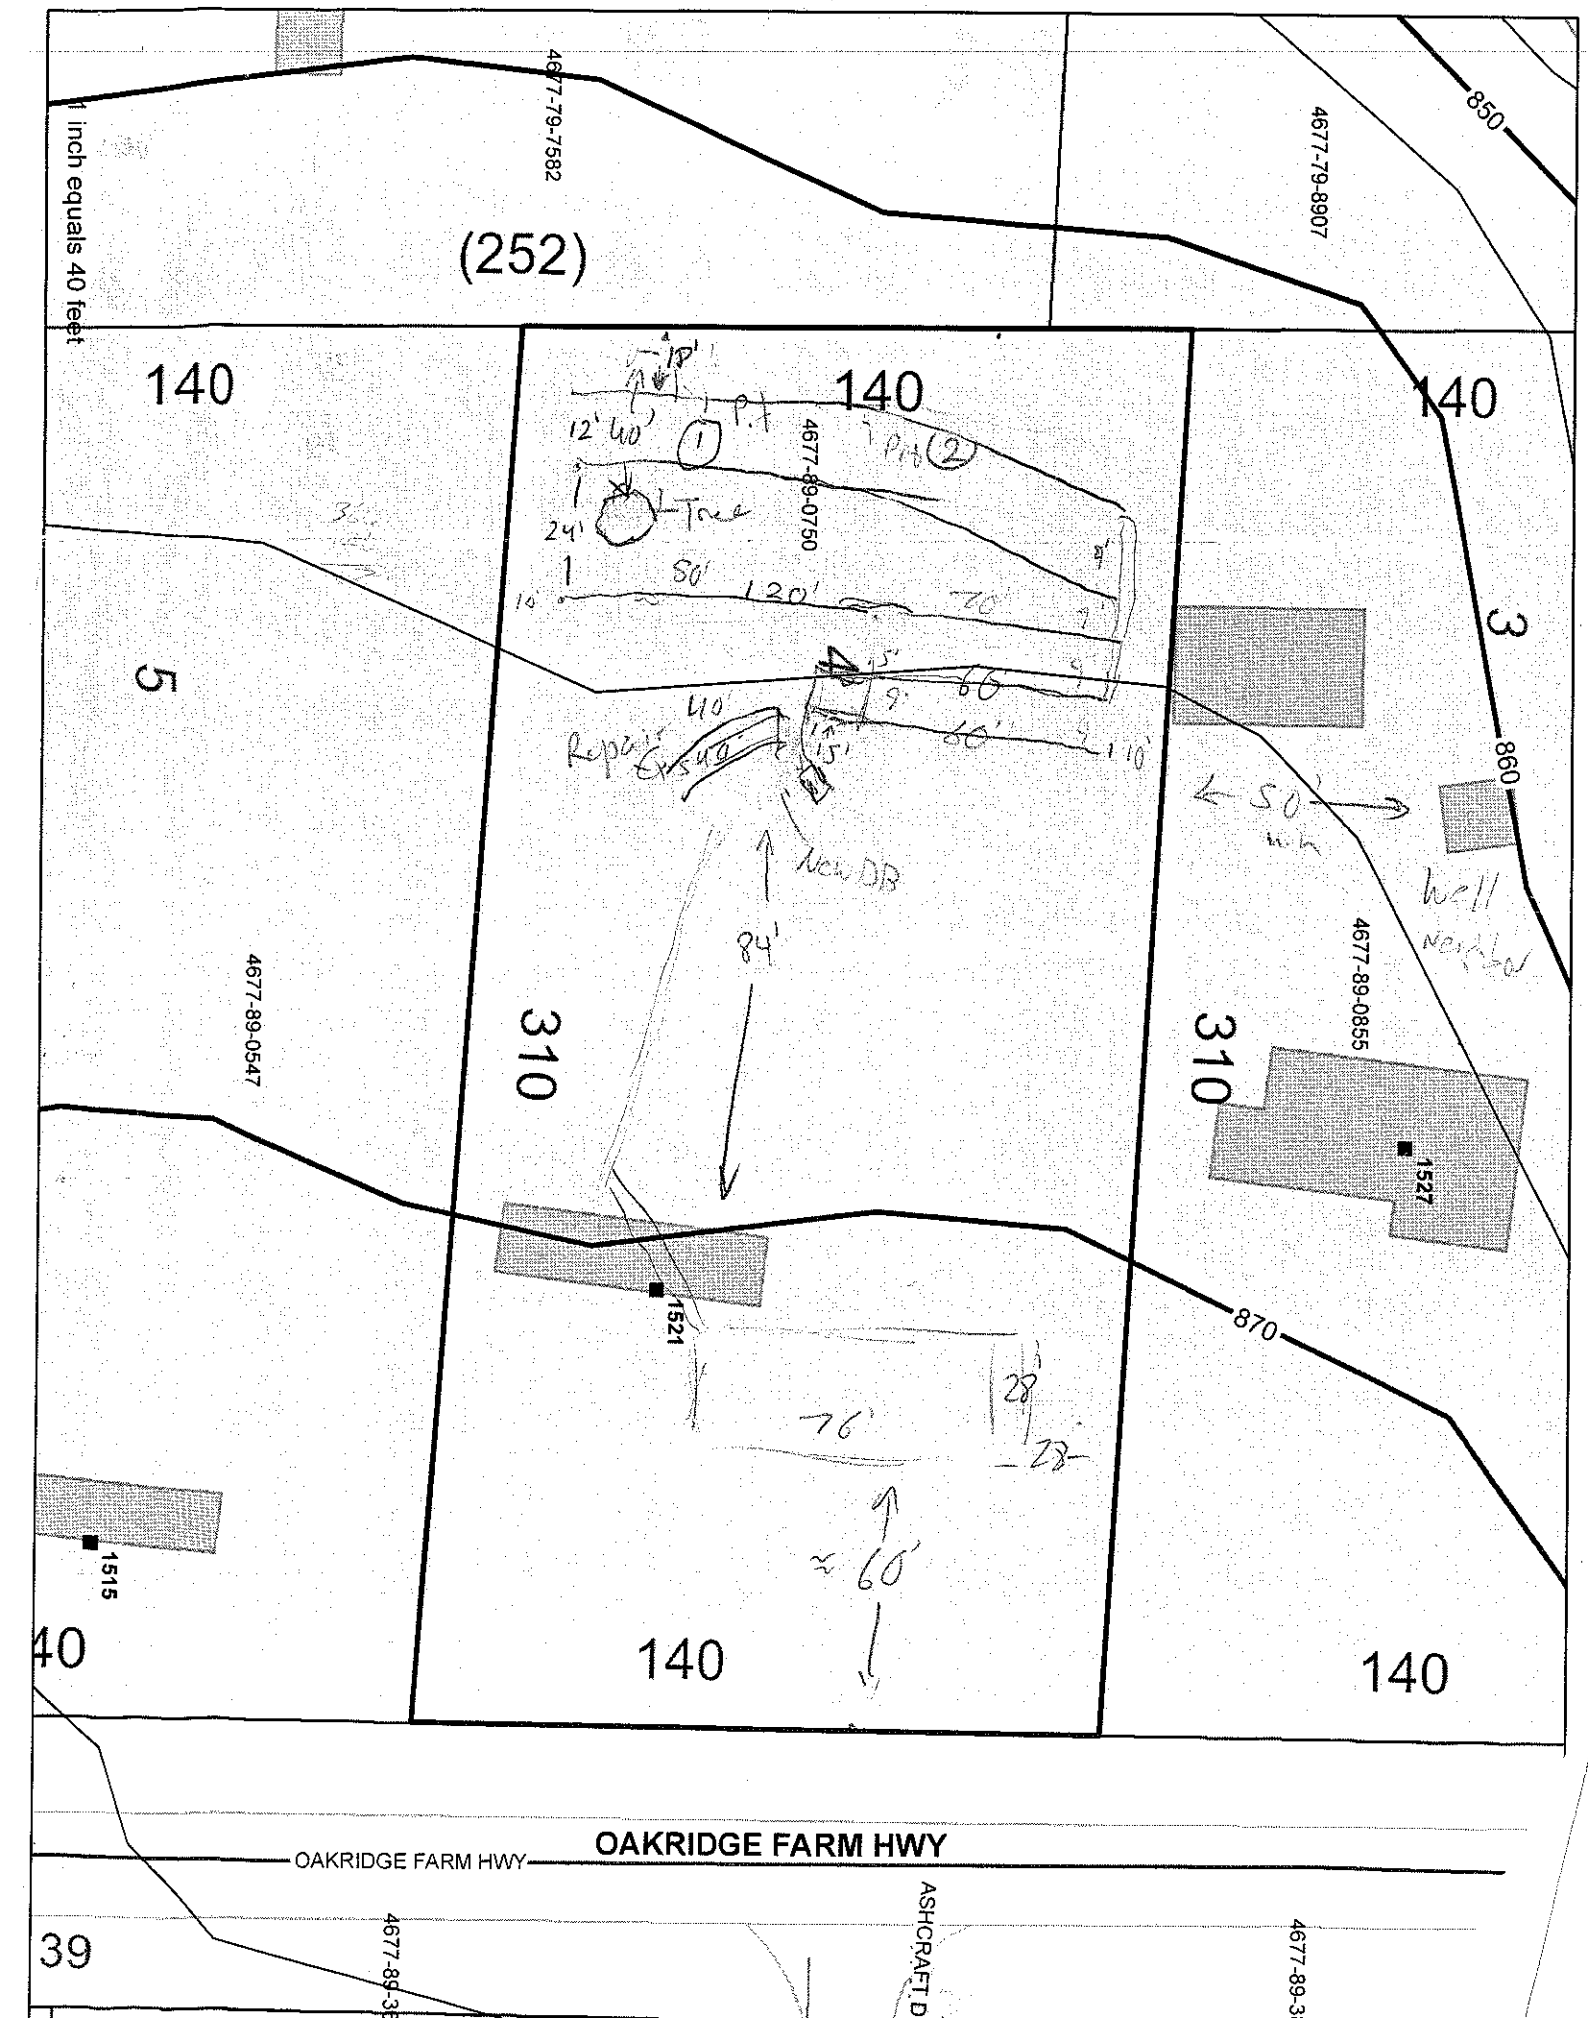

1 inch equals 40 feet
4677-79-7582
4677-79-8907
850
(252)
140
140
140
4677-89-0750
3
860
5
Tree
Repair Existing
Wall
NO FENCE
4677-89-0855
4677-89-0547
310
310
1527
1521
870
1515
40
140
140
OAKRIDGE FARM HWY
OAKRIDGE FARM HWY
39
ASHCRAFT D