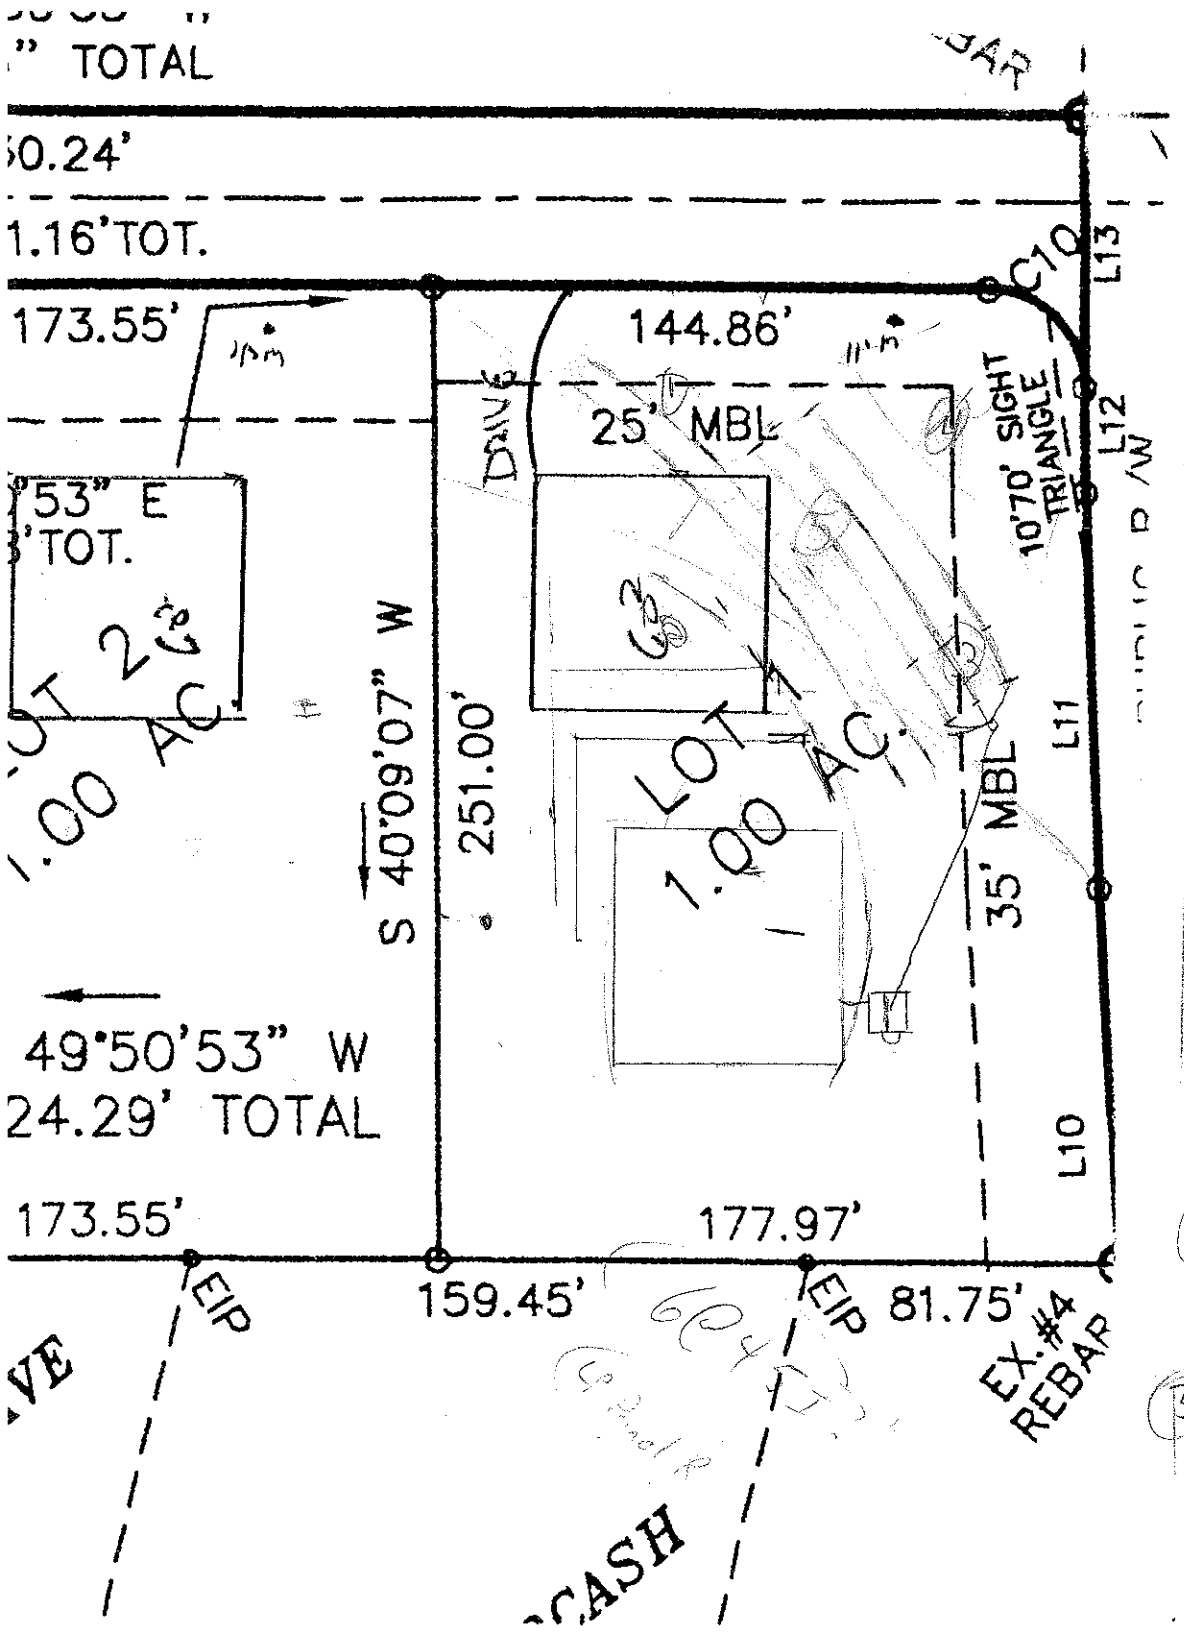


(2) 0-16 compacted
16-41 C 1/8 Mat F936"
Incl sap
41-56 sl sap
TB min 26"
0.3

(2) 0-10 concrete
10-36 48 C
36-57 RC
48 Metal

(3) 0-11 compacted
11-35 C Inc sp
35-56 SL sp
0.3

(4) 0-16 compacted
16-24 cl Inc sap
24-54 sl sap w/ roots
0.3+

(5) 0-12 compacted
12-48 RC
48-54 sl sap