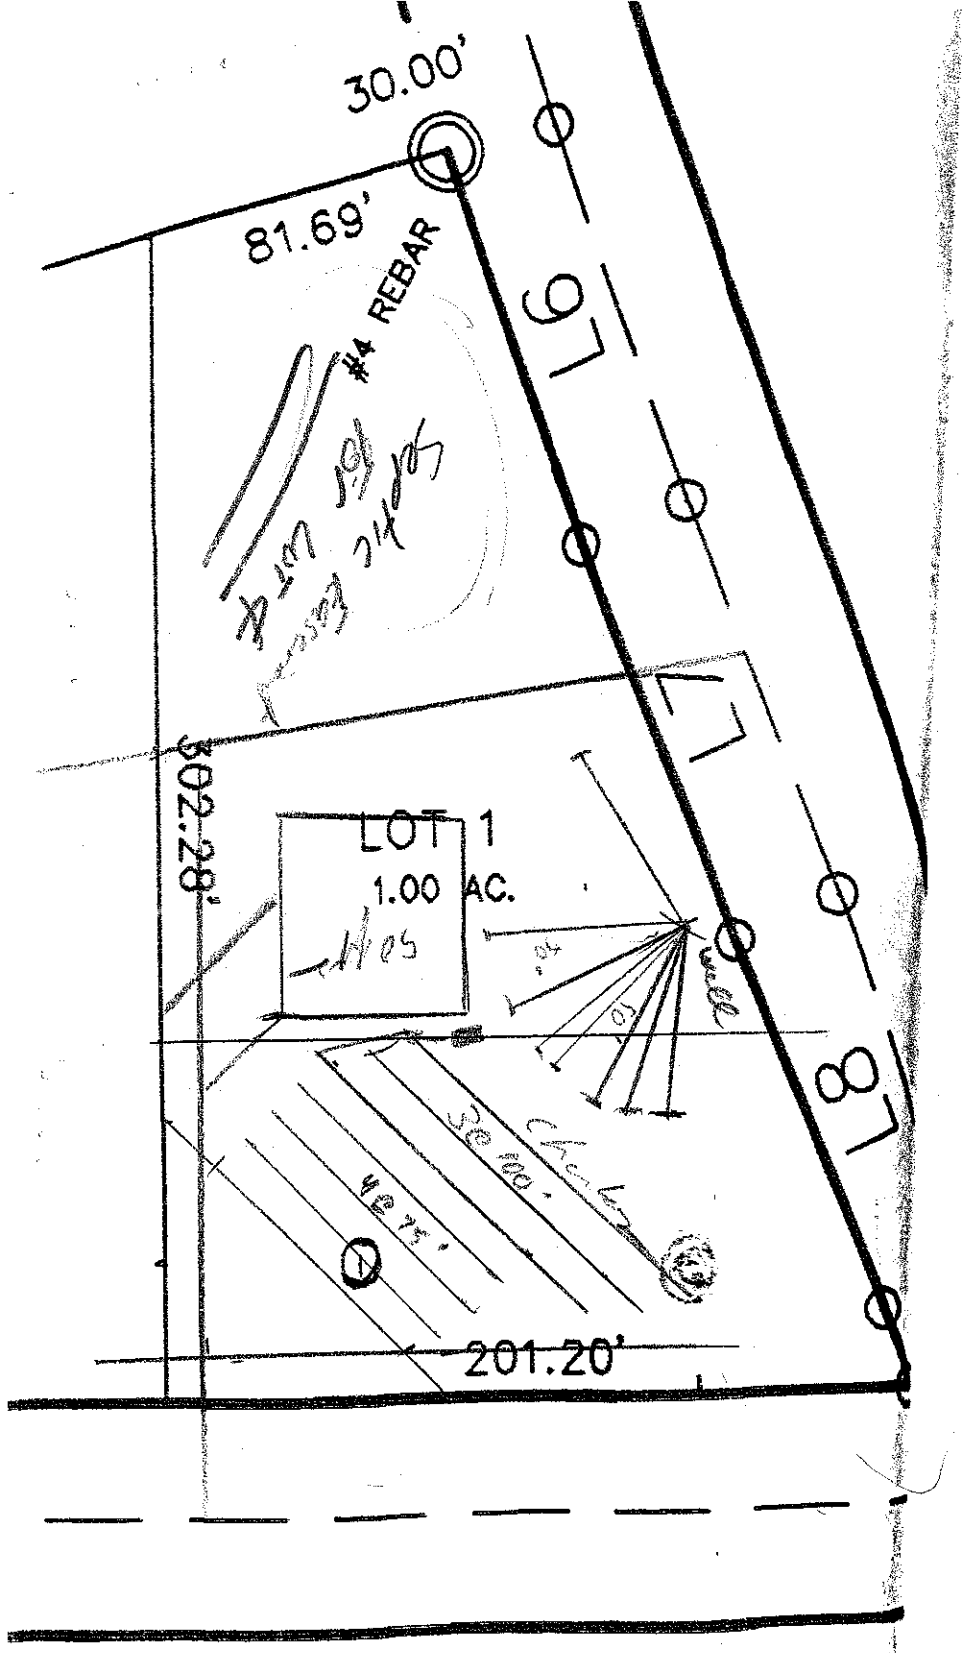
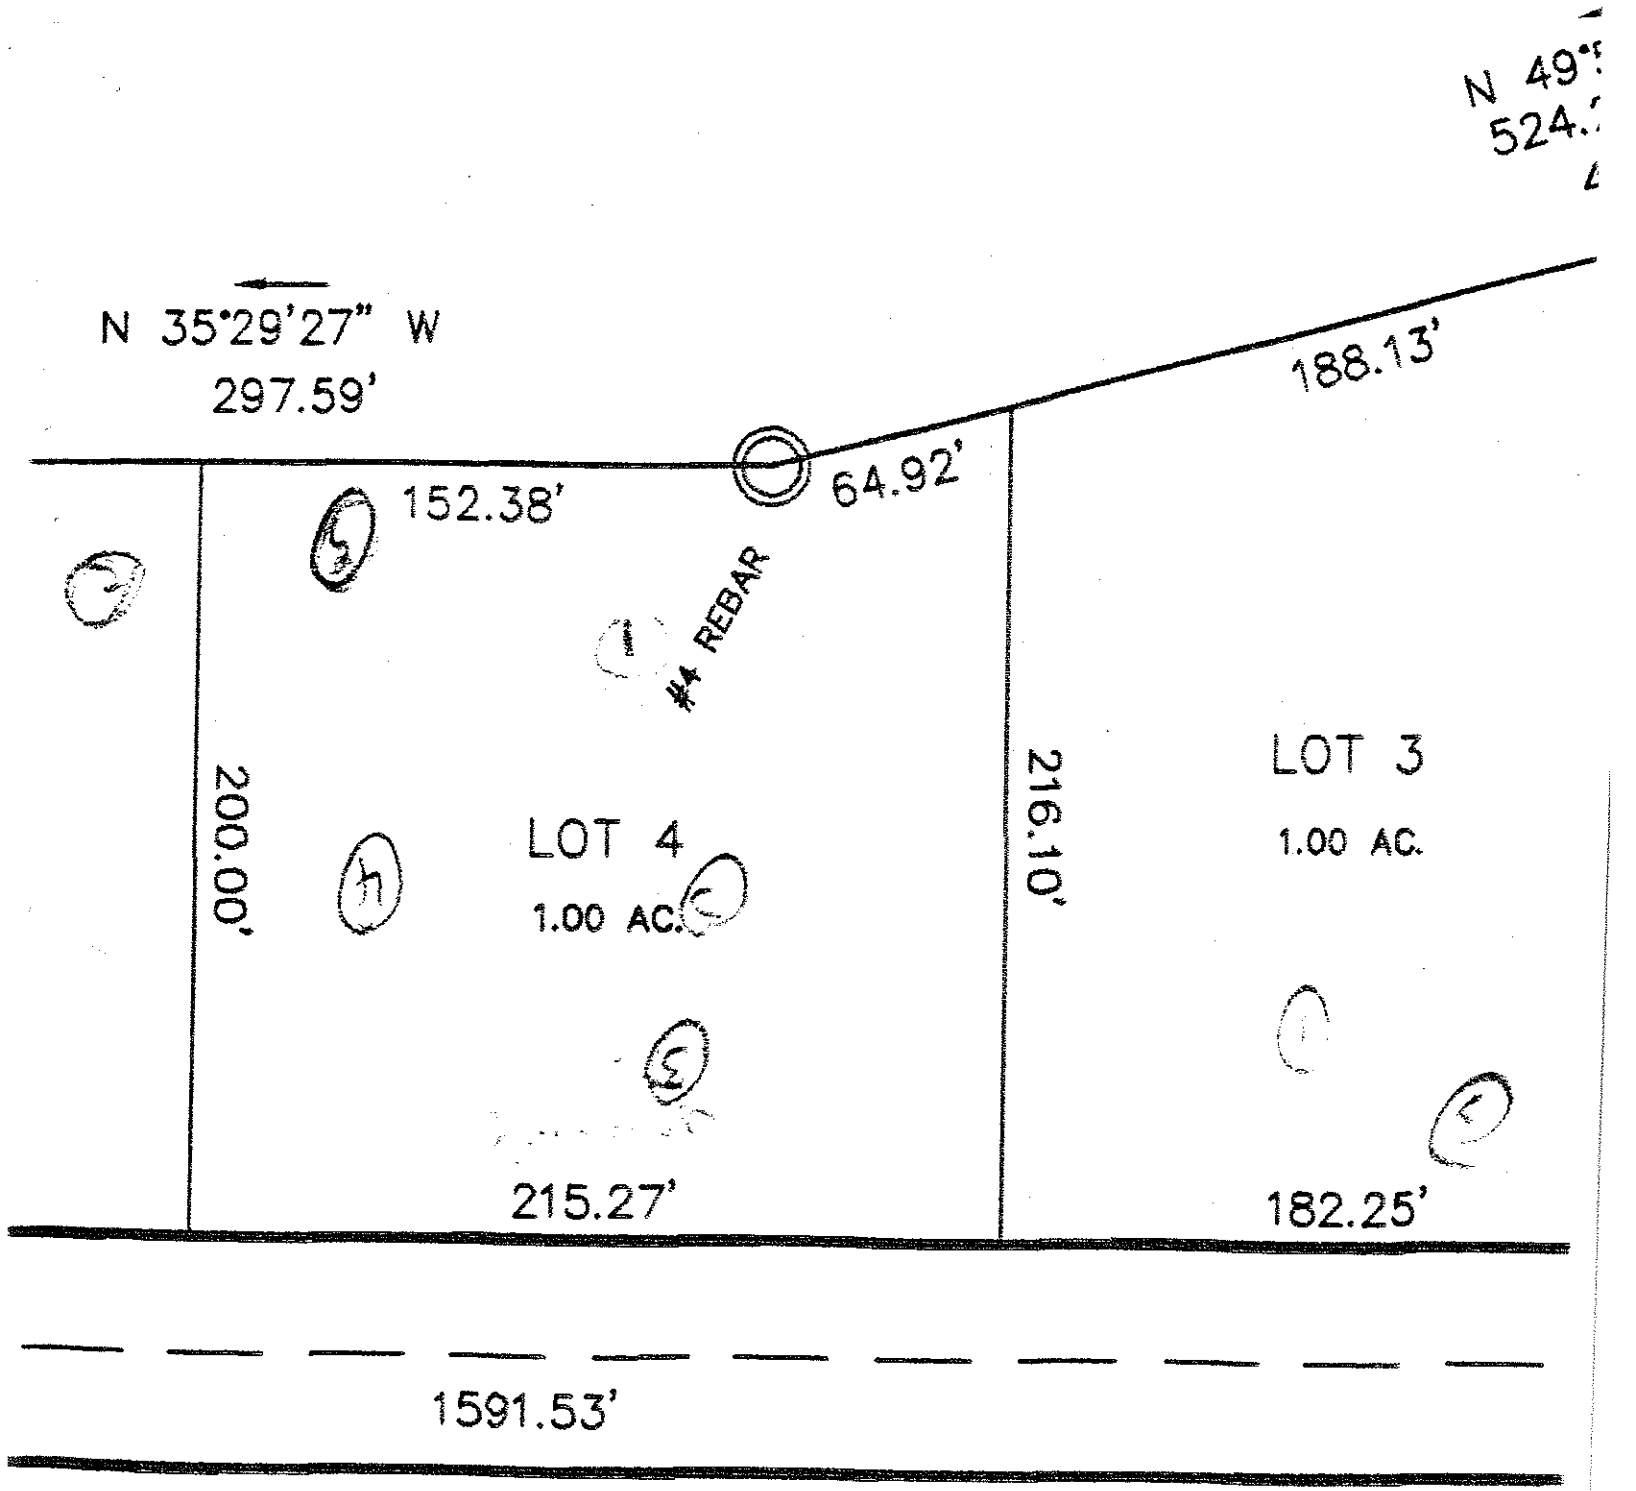

30.00'
81.69'
#4 REBAR
L6
L7
L8
LOT 1
1.00 AC.
302.28'
201.20'


N 35°29'27" W
297.59'
188.13'
64.92'
152.38'
#4 REBAR
200.00'
LOT 4
1.00 AC.
216.10'
LOT 3
1.00 AC.
215.27'
182.25'
1591.53'

ROAD