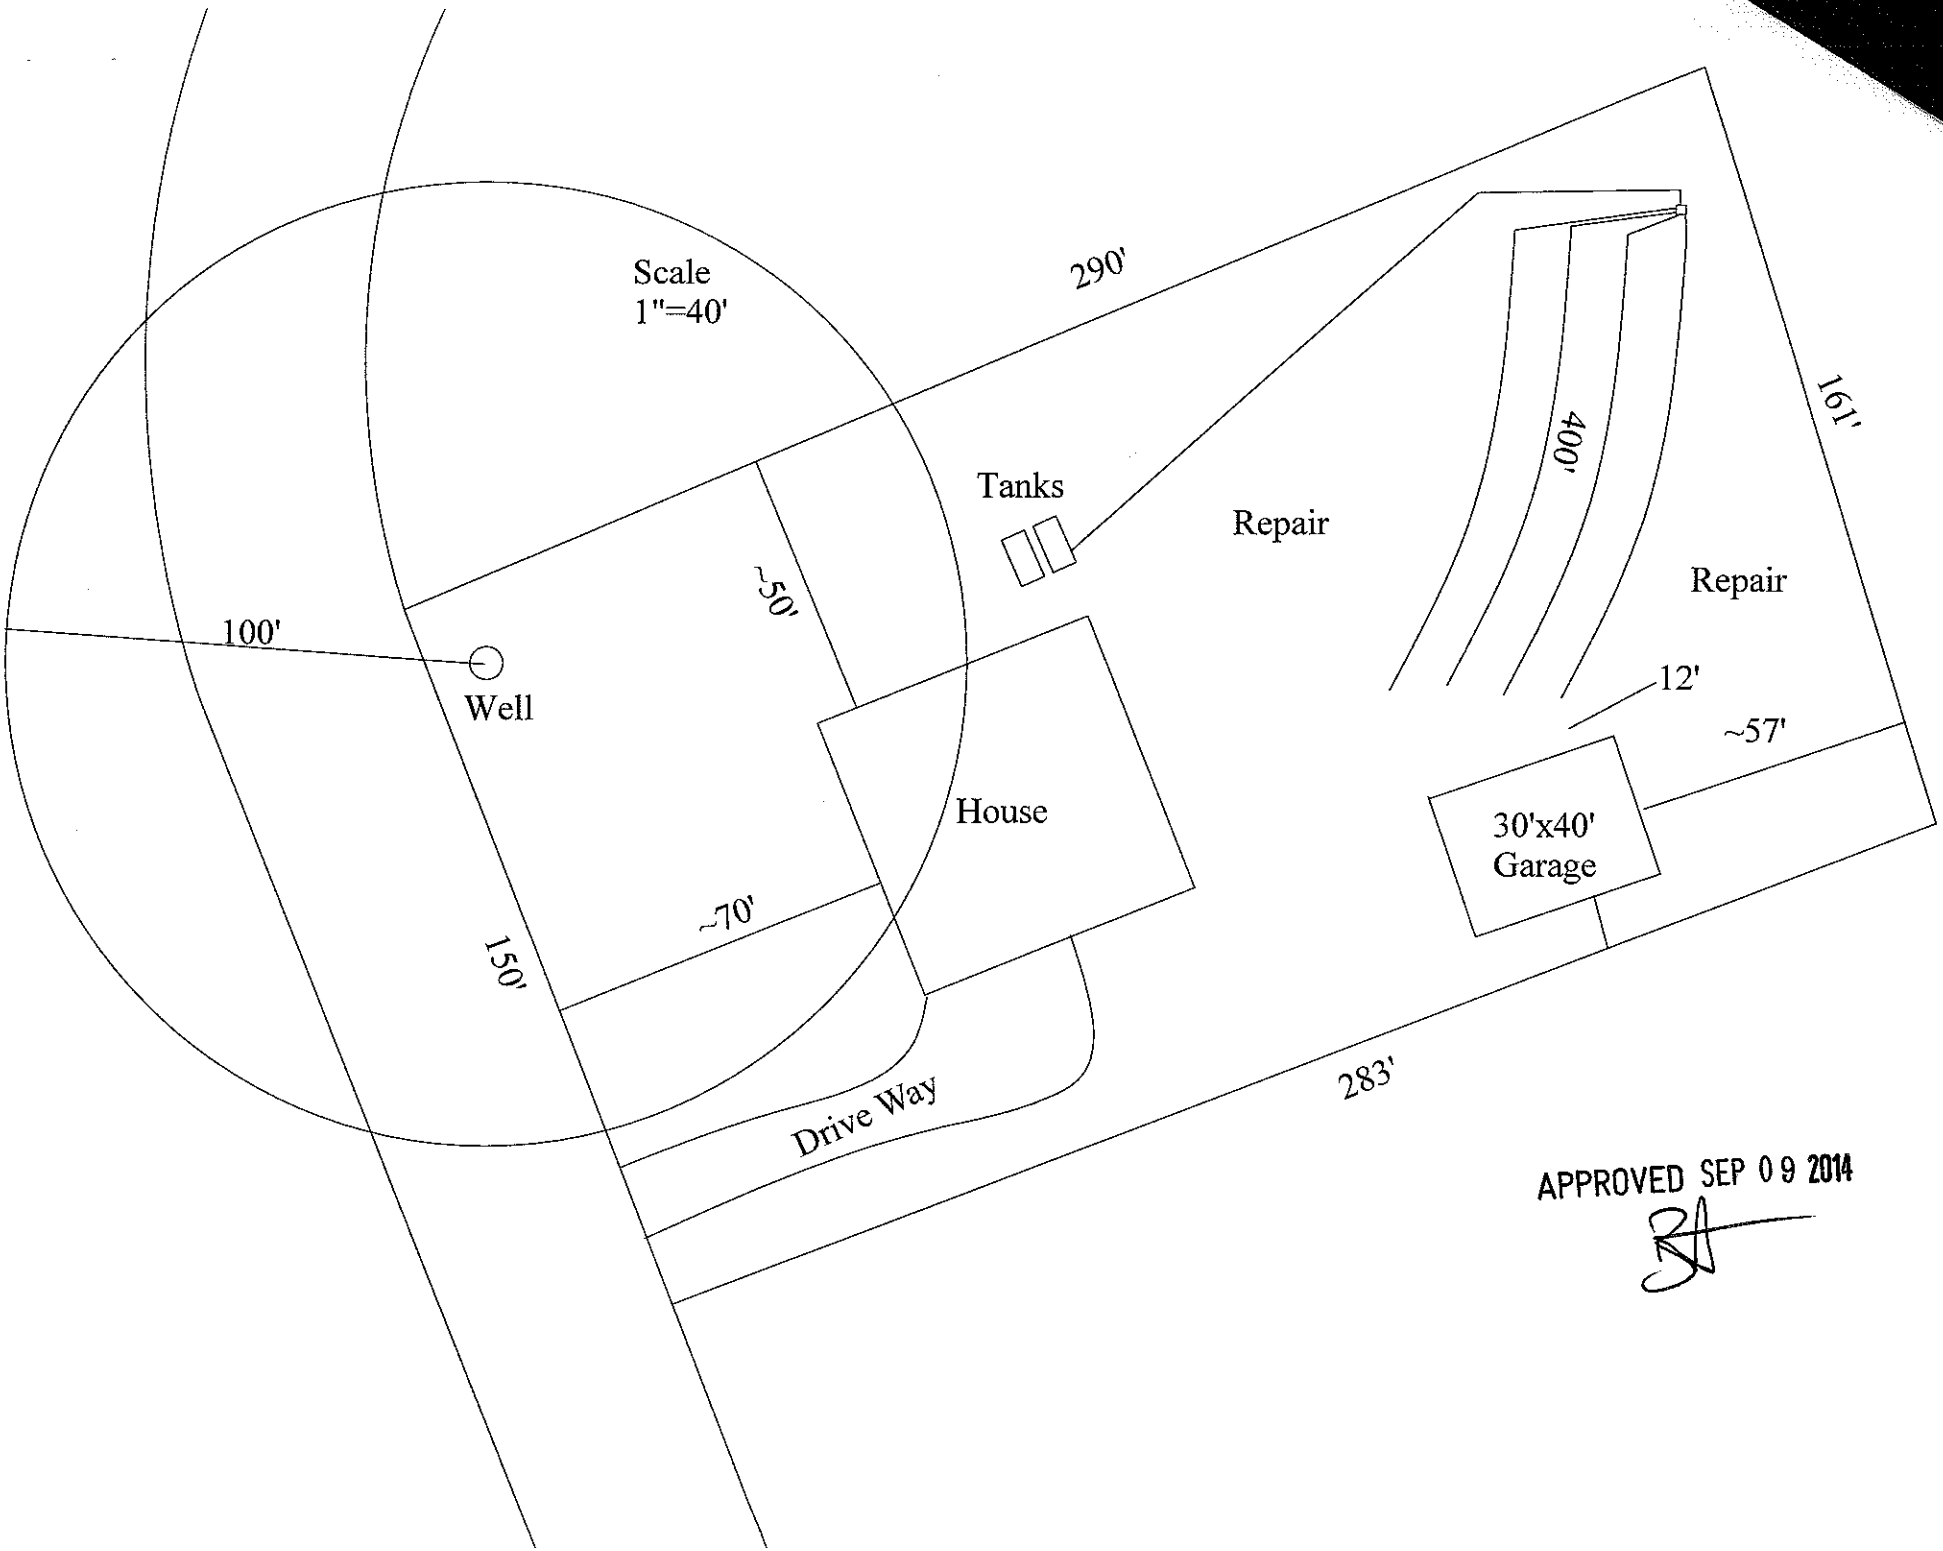

Scale
1"=40'
290'
161'
400'
Tanks
Repair
Repair
~50'
100'
Well
12'
~57'
House
30'x40'
Garage
~70'
150'
Drive Way
283'
APPROVED SEP 09 2014