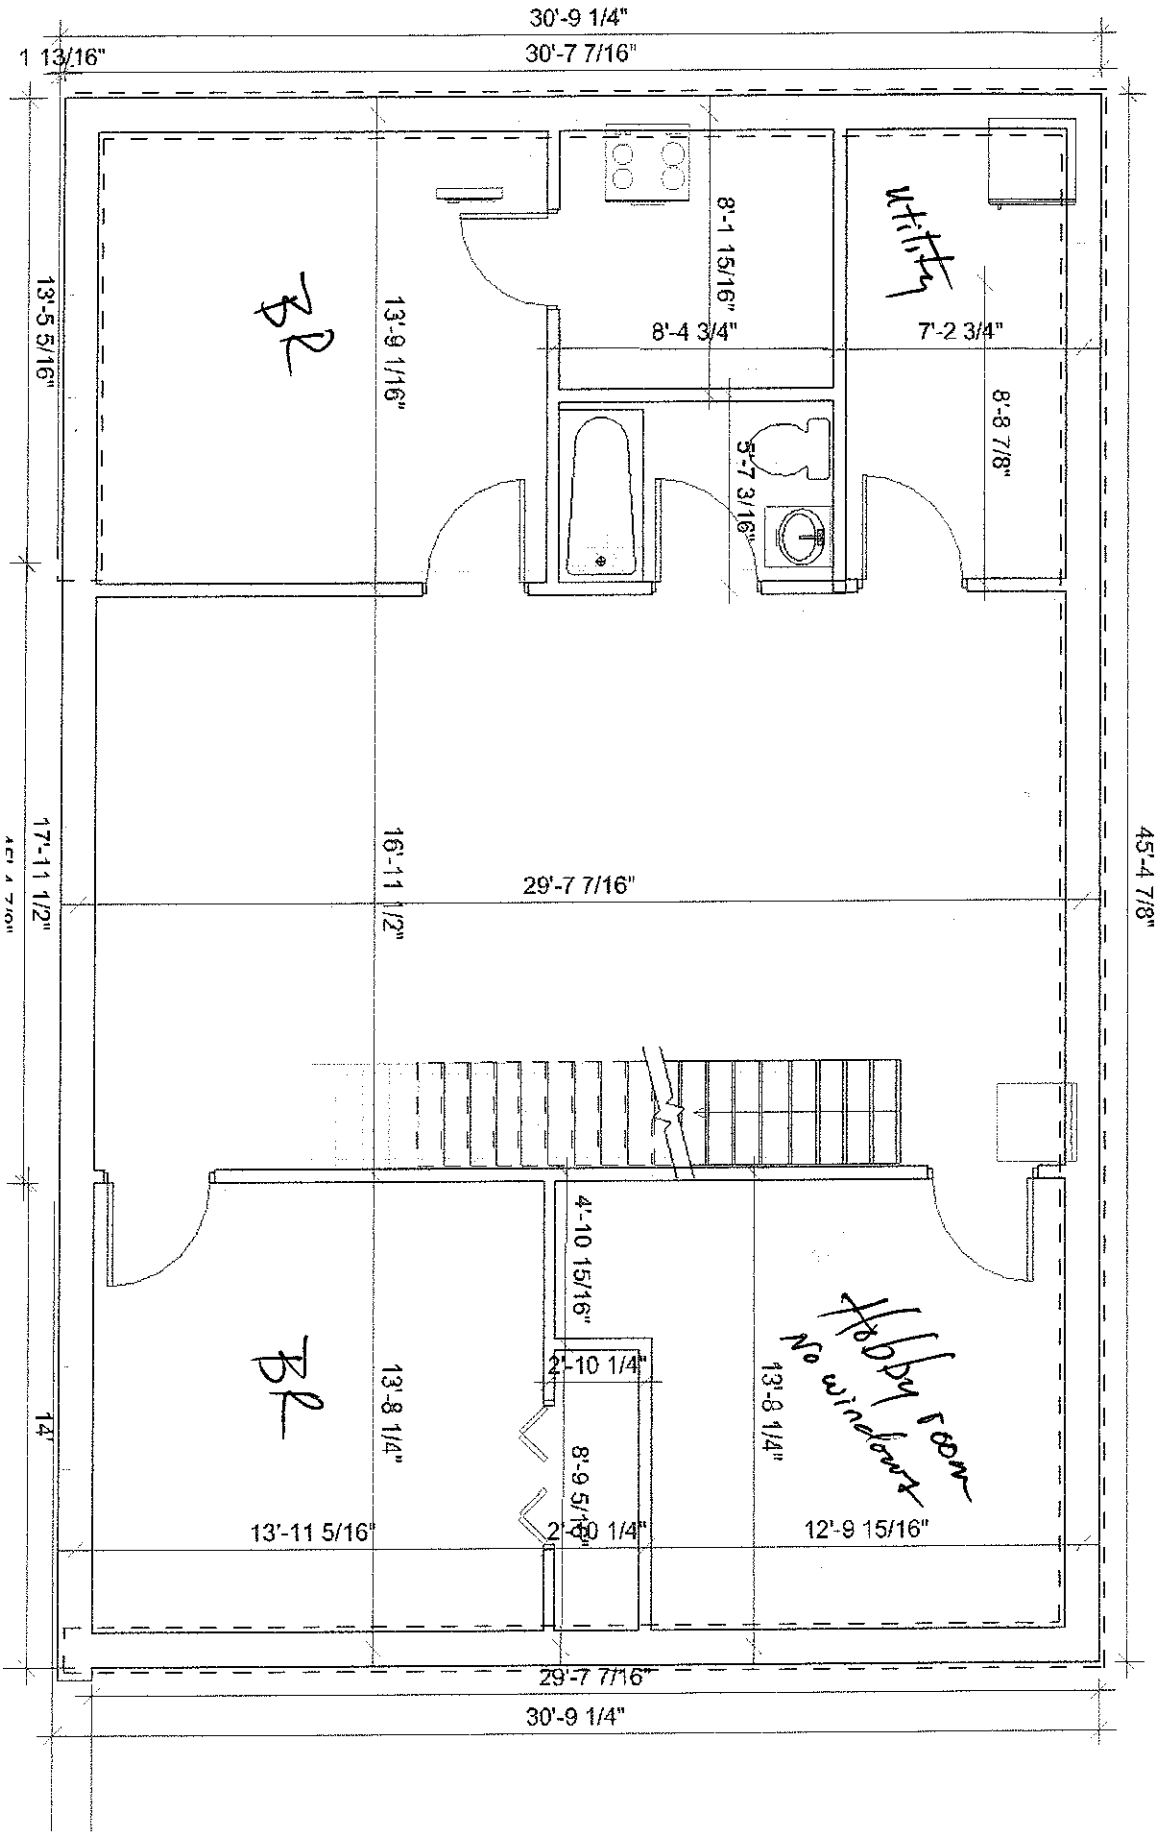
Acknowledgement Of Plans Submittal ONLY

Date 6-25-10


Date 6-25-10

MBR

Ground Floor


30'-9 1/4"
1 13/16"
30'-7 7/16"
BR
13'-5 5/16"
13'-9 1/16"
8'-1 15/16"
8'-4 3/4"
Utility
7'-2 3/4"
8'-8 7/8"
5'-7 3/16"
45'-4 7/8"
17'-11 1/2"
16'-11 1/2"
29'-7 7/16"
BR
14'
13'-8 1/4"
4'-10 15/16"
2'-10 1/4"
8'-9 5/16"
2'-10 1/4"
13'-11 5/16"
Hobby room
No windows
13'-8 1/4"
12'-9 15/16"
29'-7 7/16"
30'-9 1/4"

Basement

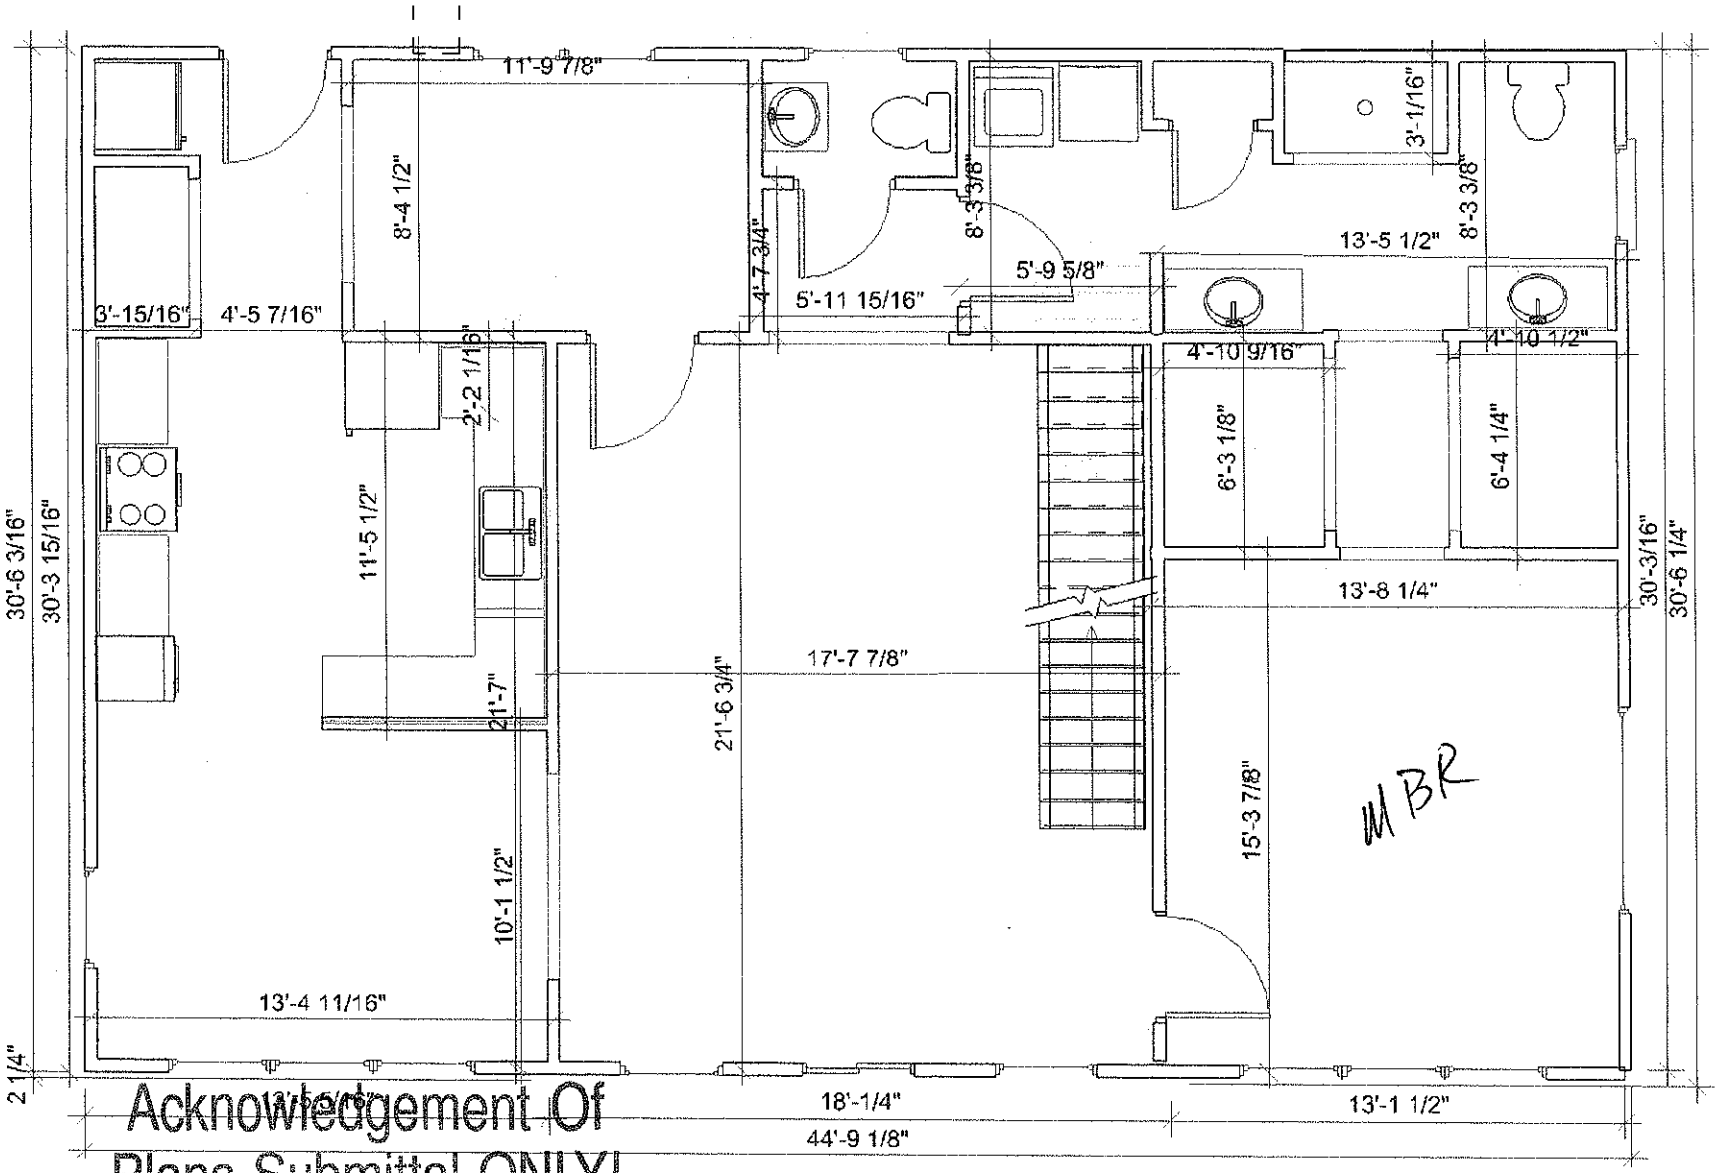


Acknowledgement Of
Plans Submittal ONLY!

Date 6-25-10

Date 6-25-10

Ground floor

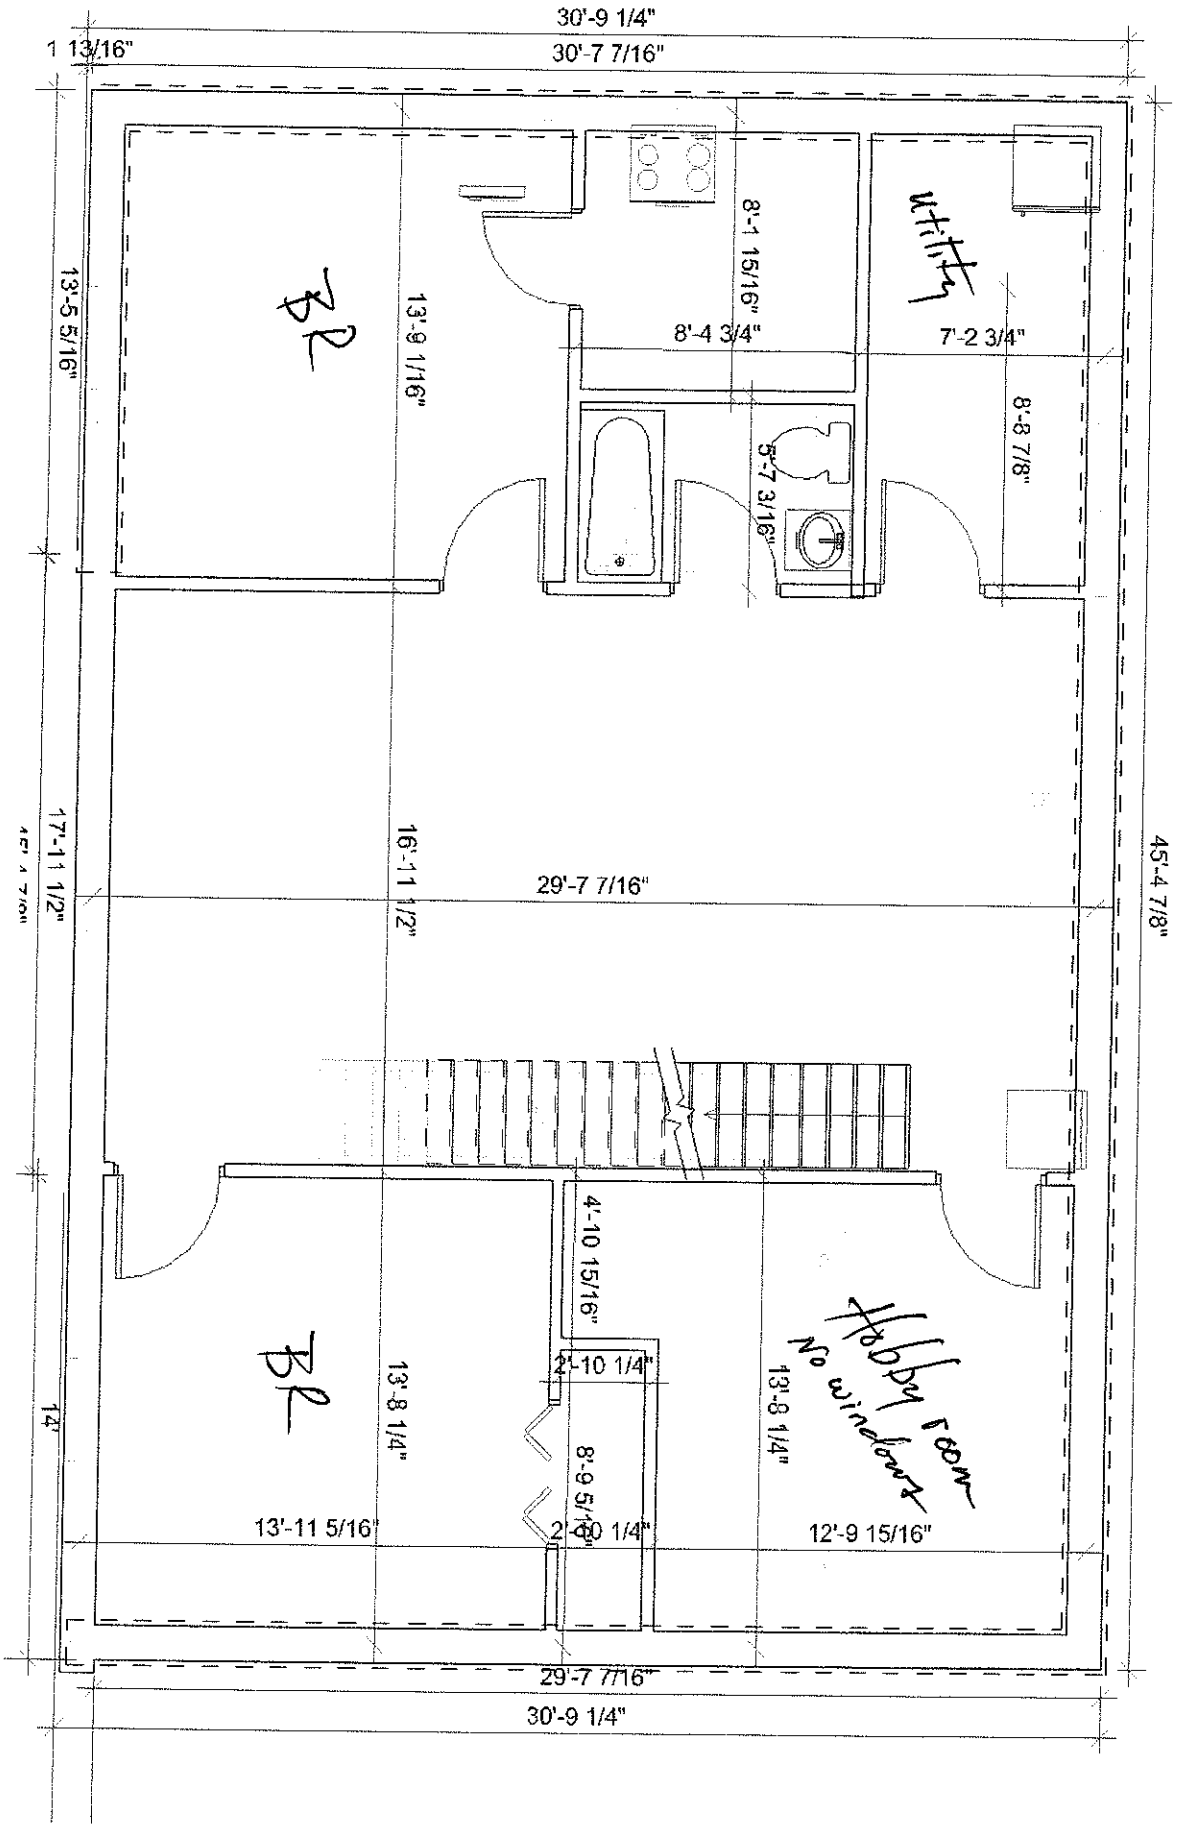
30'-9 1/4"
1 13/16"
30'-7 7/16"
13'-5 5/16"
BR
13'-9 1/16"
8'-1 15/16"
8'-4 3/4"
Utility
7'-2 3/4"
8'-8 7/8"
5'-7 3/16"
17'-11 1/2"
16'-11 1/2"
29'-7 7/16"
45'-4 7/8"
4'-10 15/16"
2'-10 1/4"
BR
13'-8 1/4"
8'-9 5/16"
2'-0 1/4"
13'-11 5/16"
Hobby room
No windows
13'-8 1/4"
12'-9 15/16"
14'
29'-7 7/16"
30'-9 1/4"

Basement