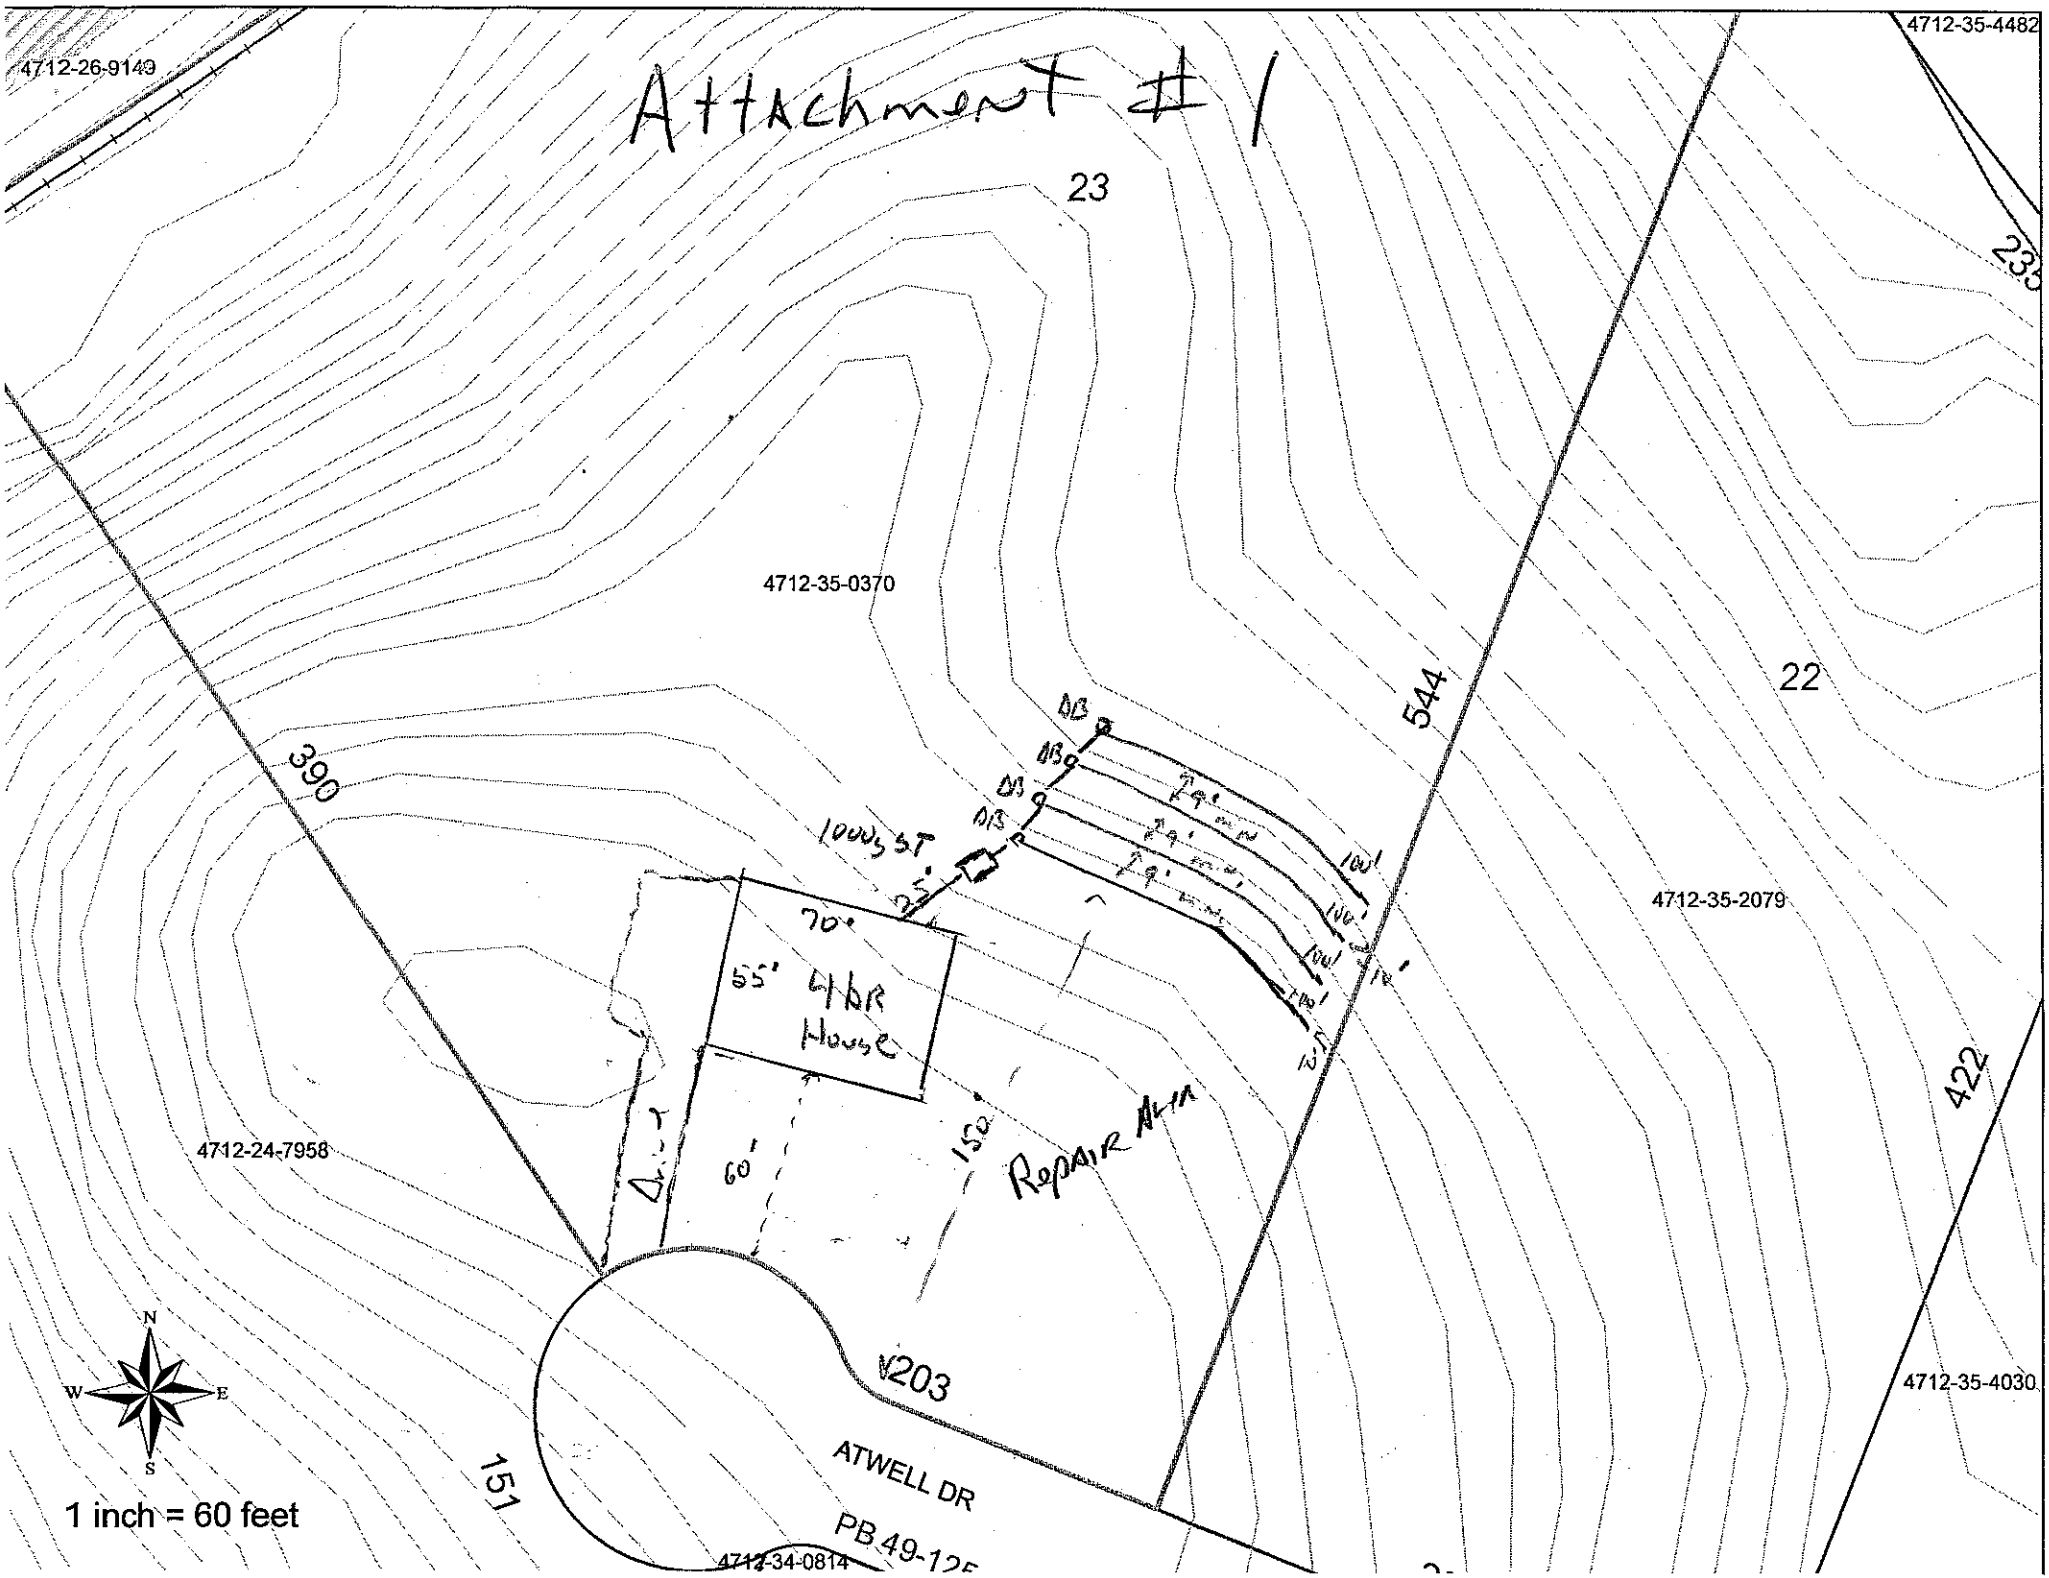

Attachment #1
4712-26-9149
4712-35-4482
23
4712-35-0370
22
544
390
422
235
4712-35-2079
4712-24-7958
4712-35-4030
4712-34-0814
70'
55'
4 BR
House
60'
150'
Repair Area
100' set back
V203
ATWELL DR
PB 49-125
151
N
S
E
W
1 inch = 60 feet