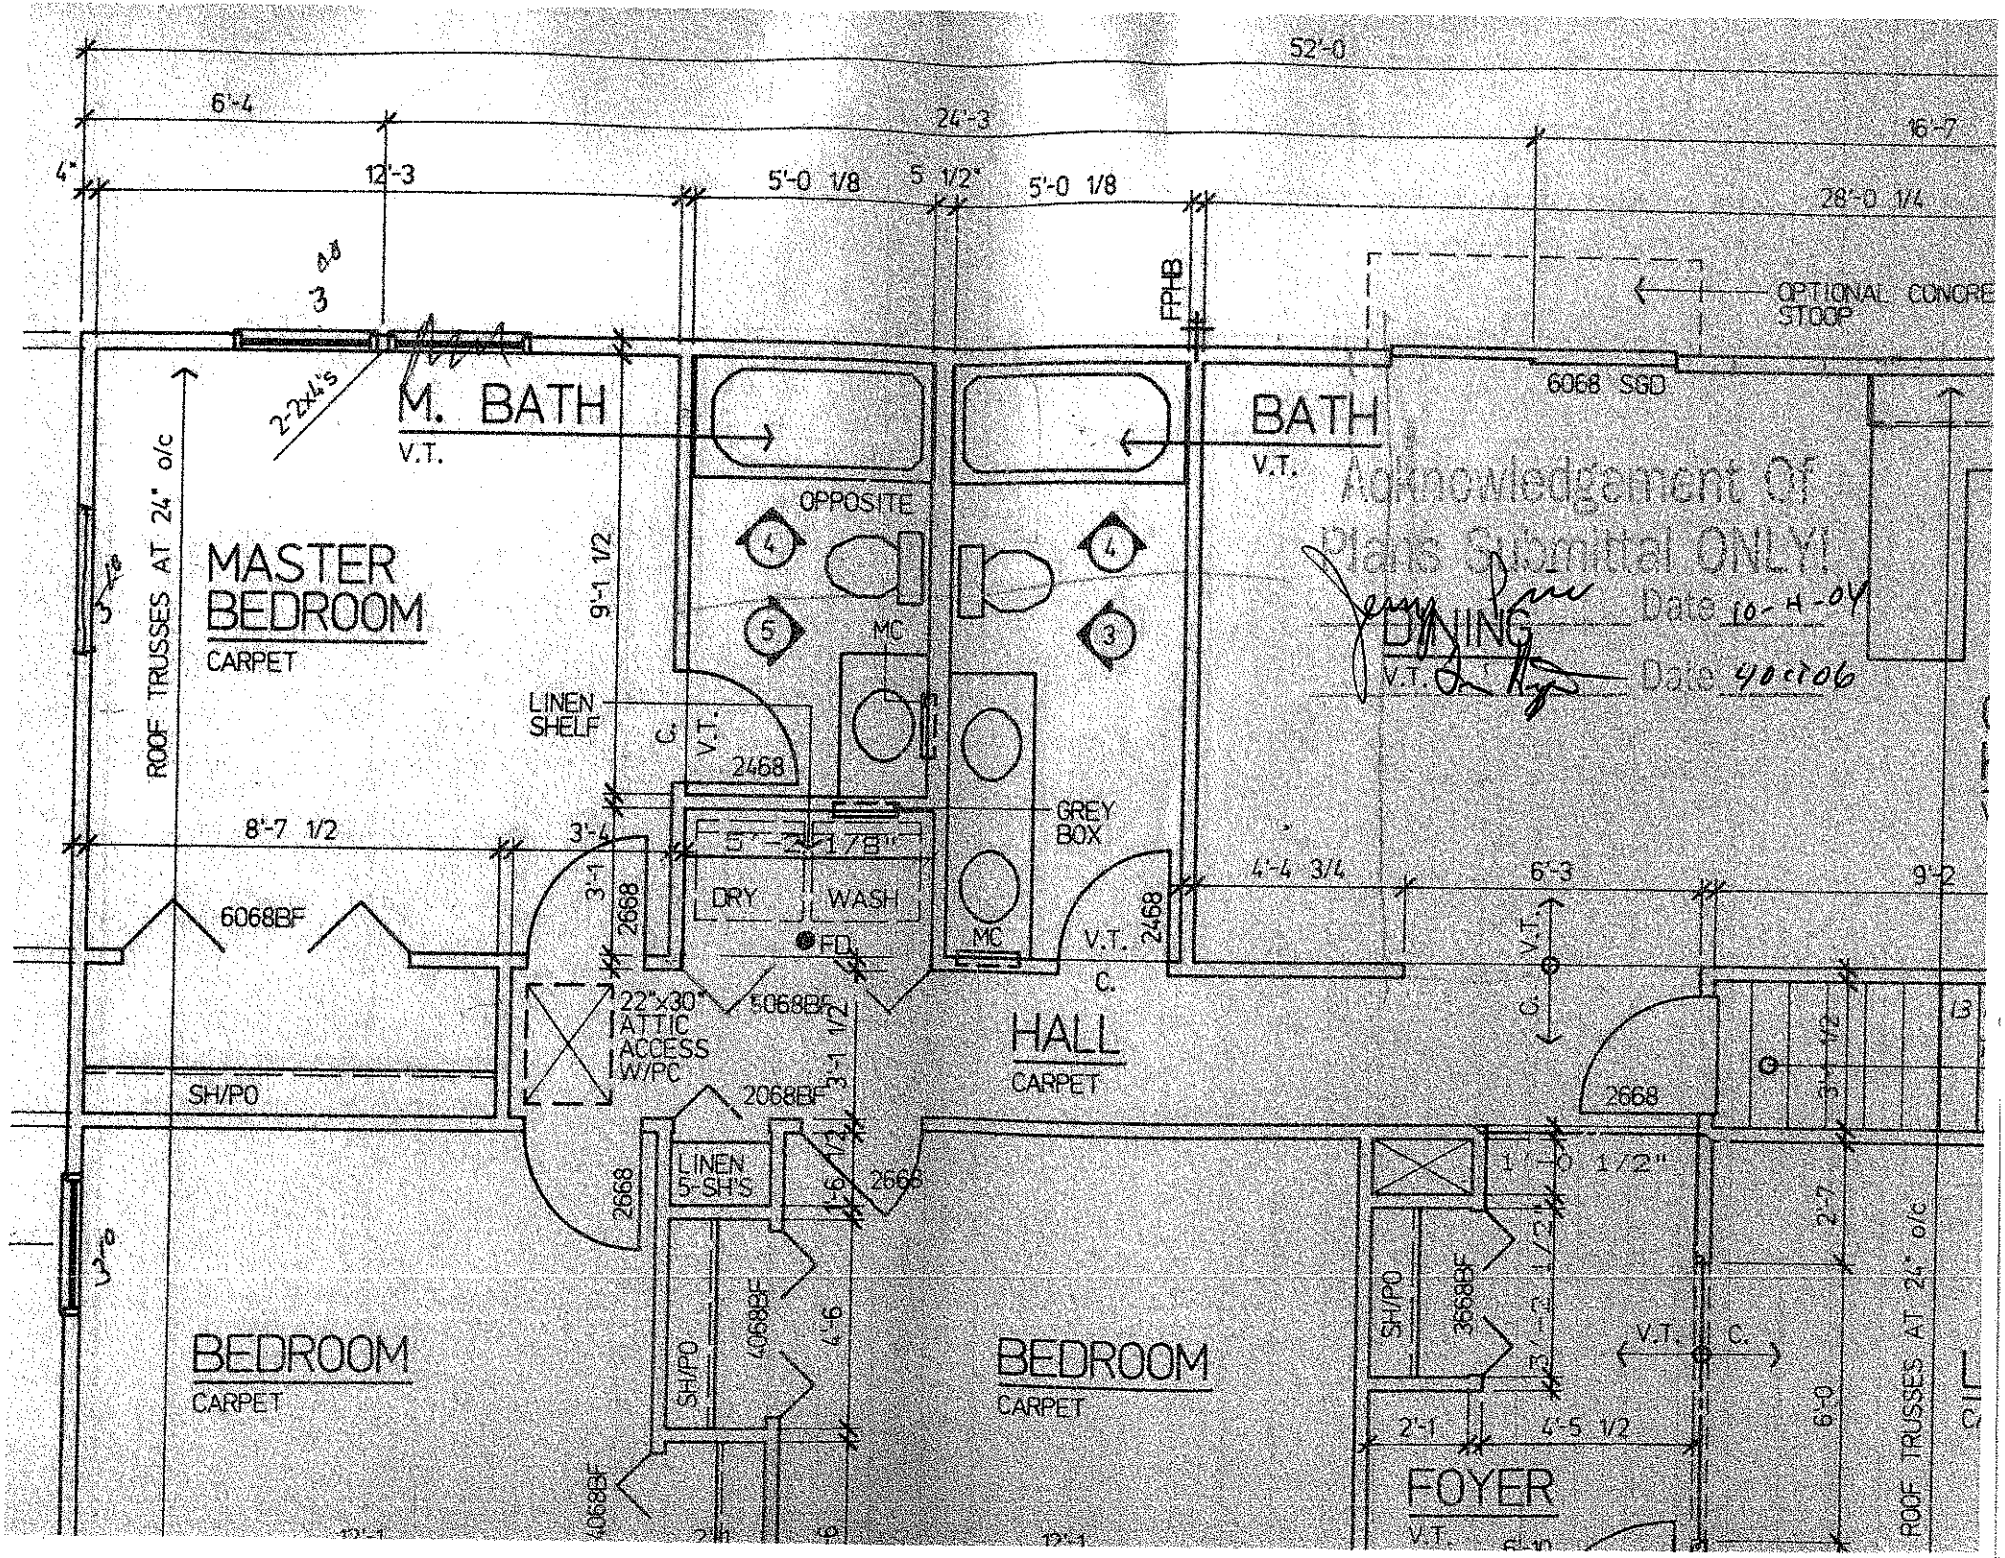

52'-0
6'-4
24'-3
16'-7
12'-3
5'-0 1/8
5 1/2"
5'-0 1/8
28'-0 1/4
FPHB
OPTIONAL CONCRE
STOOP
6068 SGD
2-2x4's
M. BATH
V.T.
BATH
V.T.
Acknowledgement Of
Plans Submittal ONLY!
DINING
V.T.
Date 10-11-04
Date 40ct06
OPPOSITE
MASTER
BEDROOM
CARPET
ROOF TRUSSES AT 24" o/c
9'-1 1/2
MC
LINEN
SHELF
C.
V.T.
2468
GREY
BOX
8'-7 1/2
3'-4
1'-8"
DRY
WASH
FD
MC
V.T.
C.
4'-4 3/4
6'-3
9'-2
6068BF
22"x30"
ATTIC
ACCESS
W/PC
HALL
CARPET
SH/PO
2068BF
LINEN
5-SH'S
2668
BEDROOM
CARPET
BEDROOM
CARPET
4068BF
SH/PO
1'-0 1/2"
2'-7
2'-1
4'-5 1/2
FOYER
V.T.
6'-0
ROOF TRUSSES AT 24" o/c