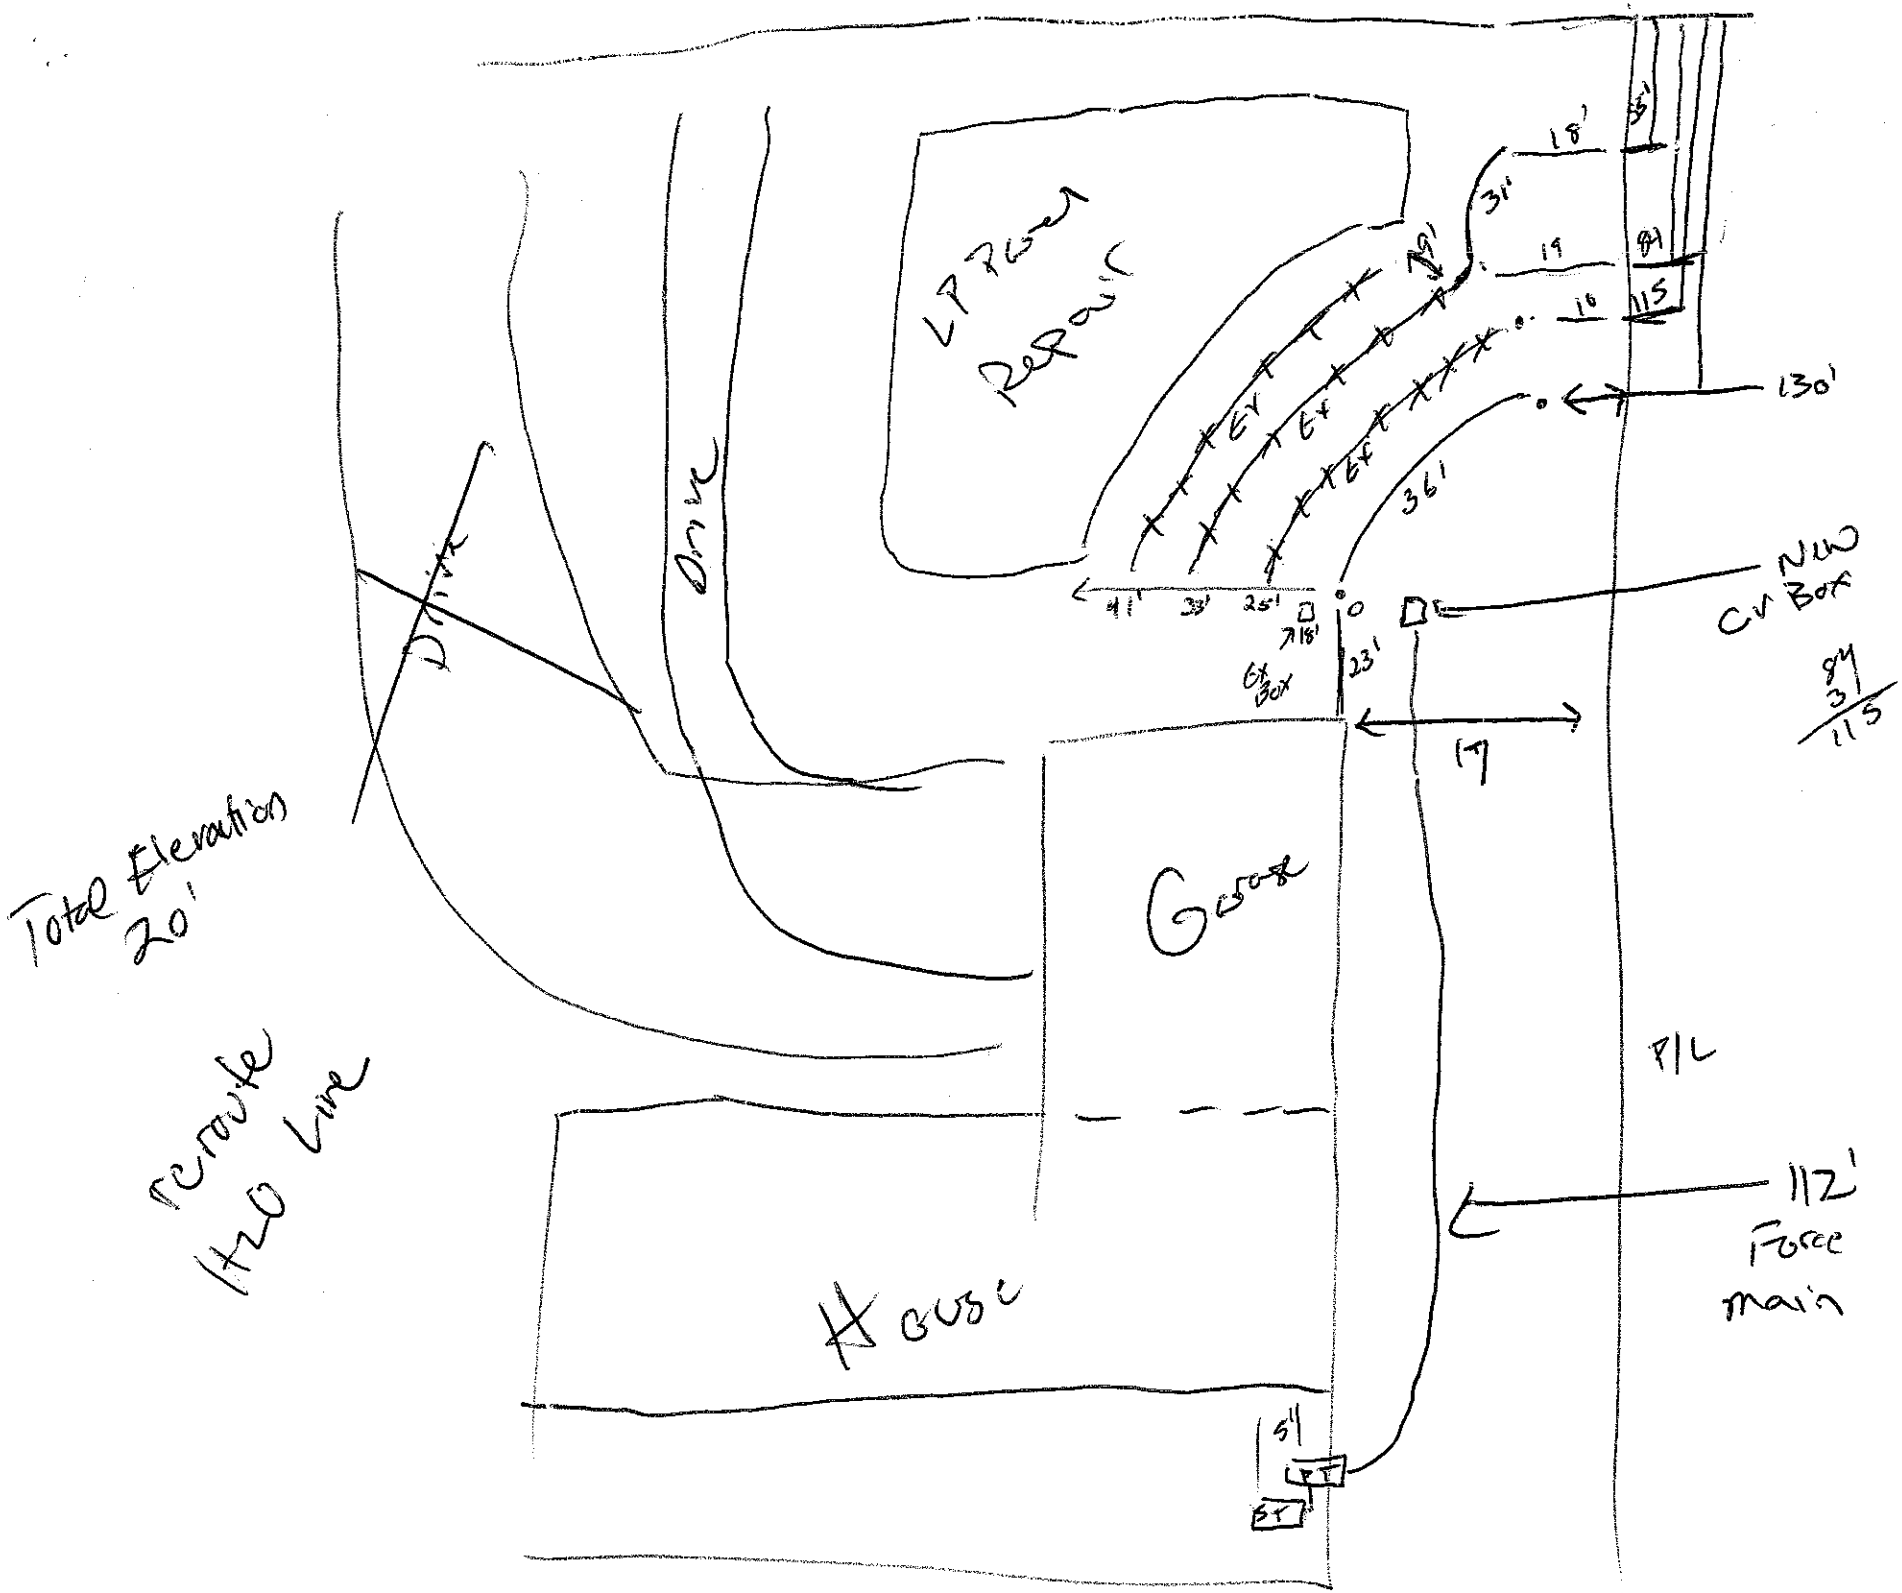

LP Flow Repair
Drive
Drive
18'
31'
19'
19
16
5'
8'
11.5'
130'
36'
41'
33'
25'
18'
GV Box
23'
17
NWO CV Box
8'
3'
11.5'
Total Elevation 20'
Garage
House
P/L
112'
Force main
reroute H2O line
5'