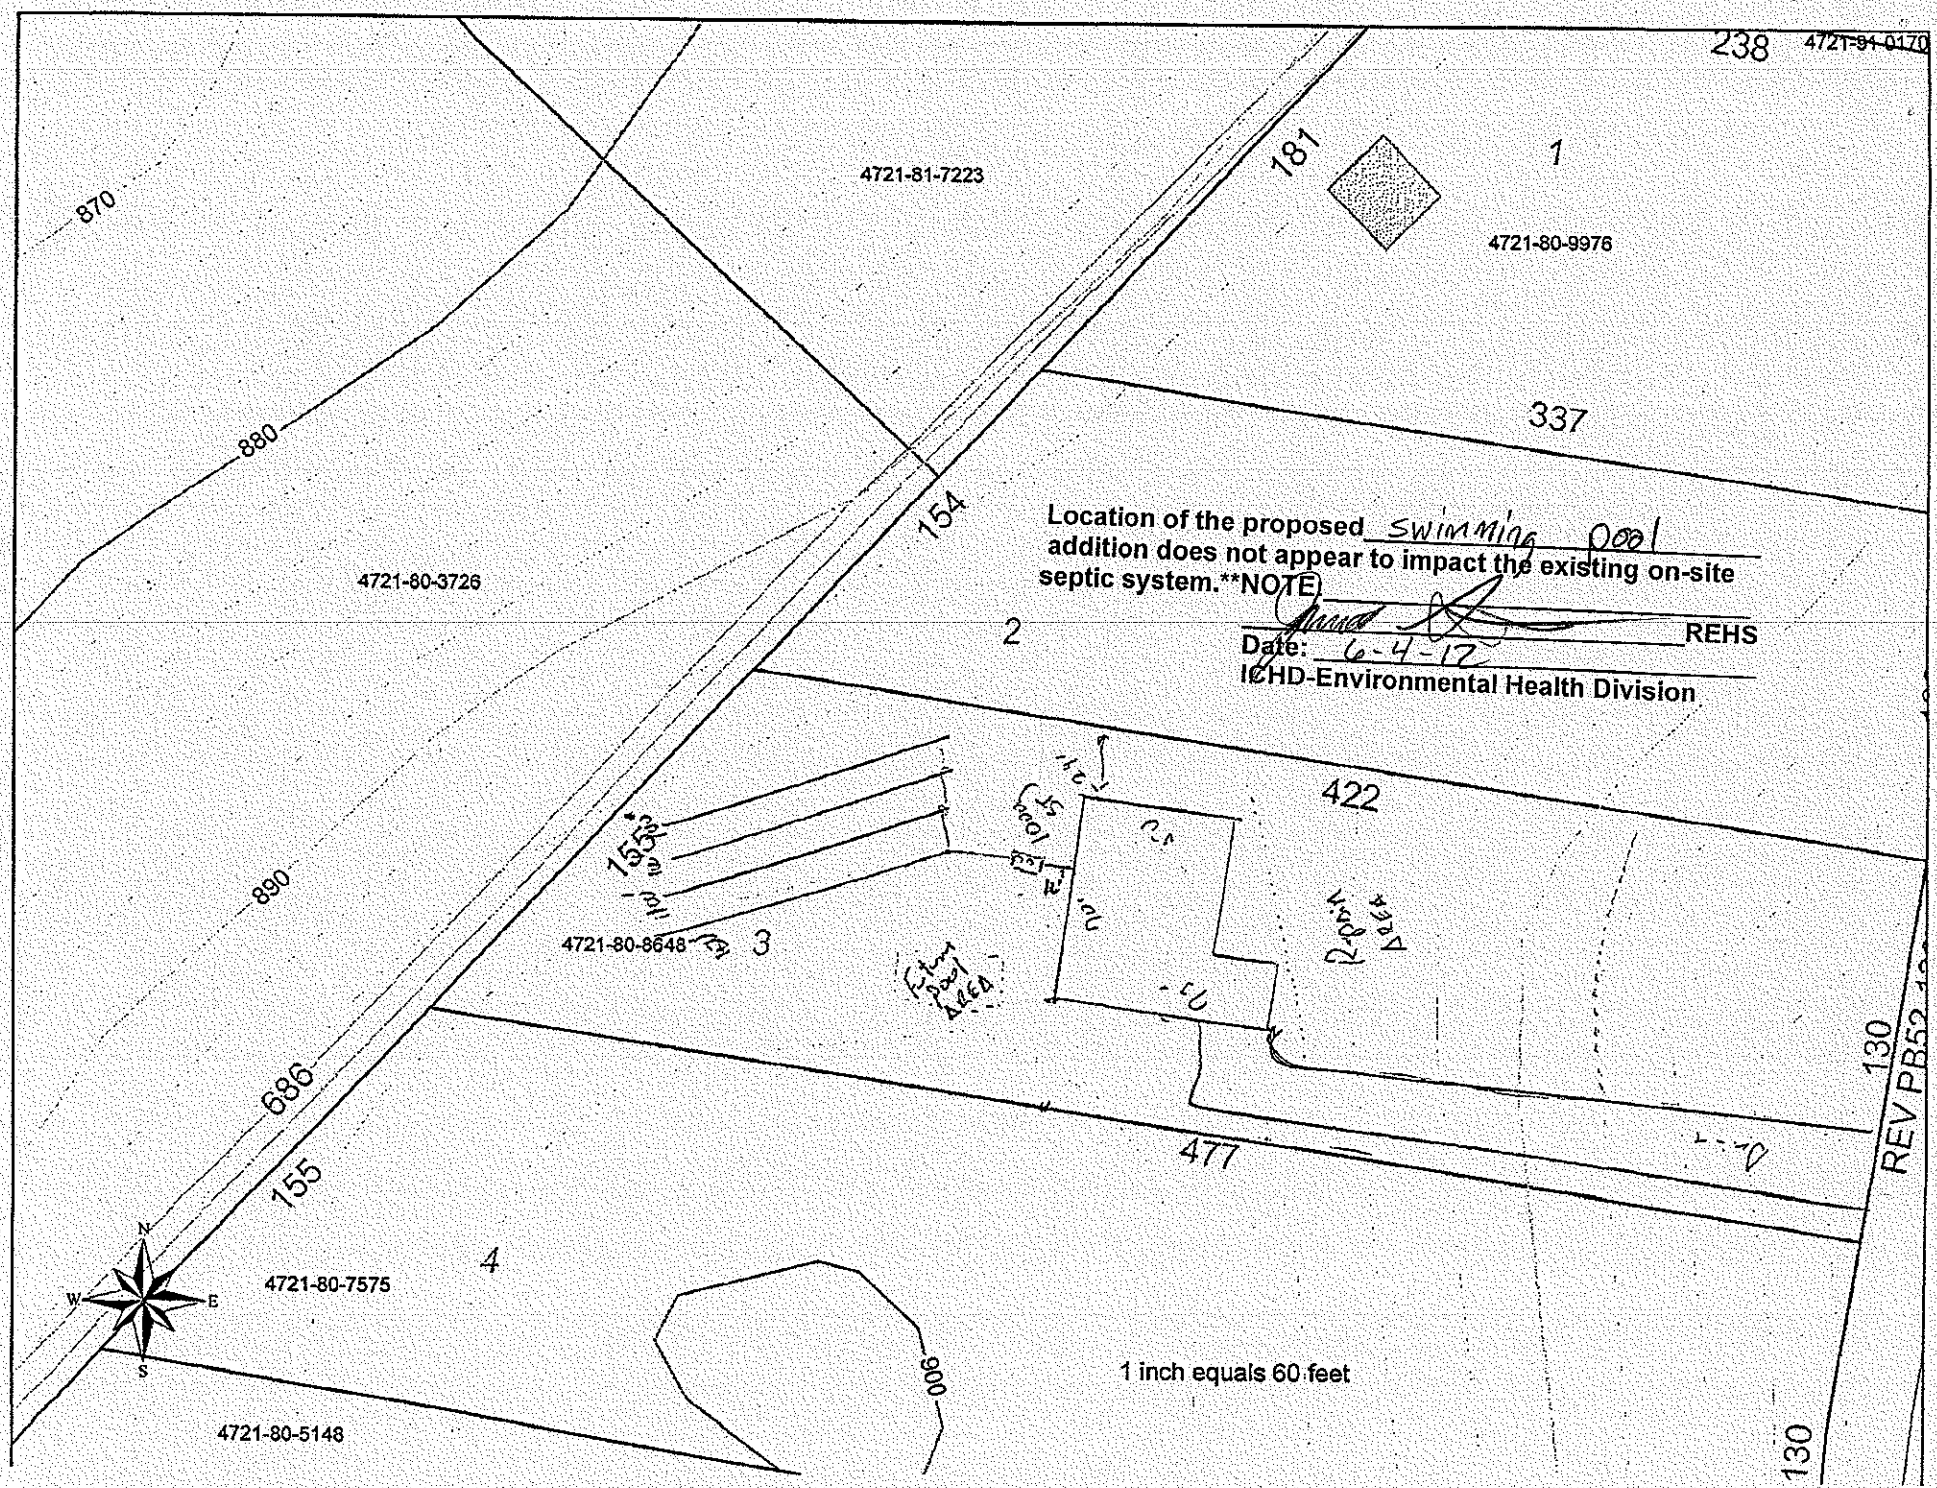

238
4721-81-0170
4721-81-7223
181
1
4721-80-9976
870
880
337
154
4721-80-3726
Location of the proposed swimming pool addition does not appear to impact the existing on-site septic system.**NOTE
REHS
Date: 6-4-12
ICHD-Environmental Health Division
2
422
890
155'
4721-80-8648
3
686
477
130
REV PB52
155
4
4721-80-7575
900
1 inch equals 60 feet
4721-80-5148
N
W
E
S