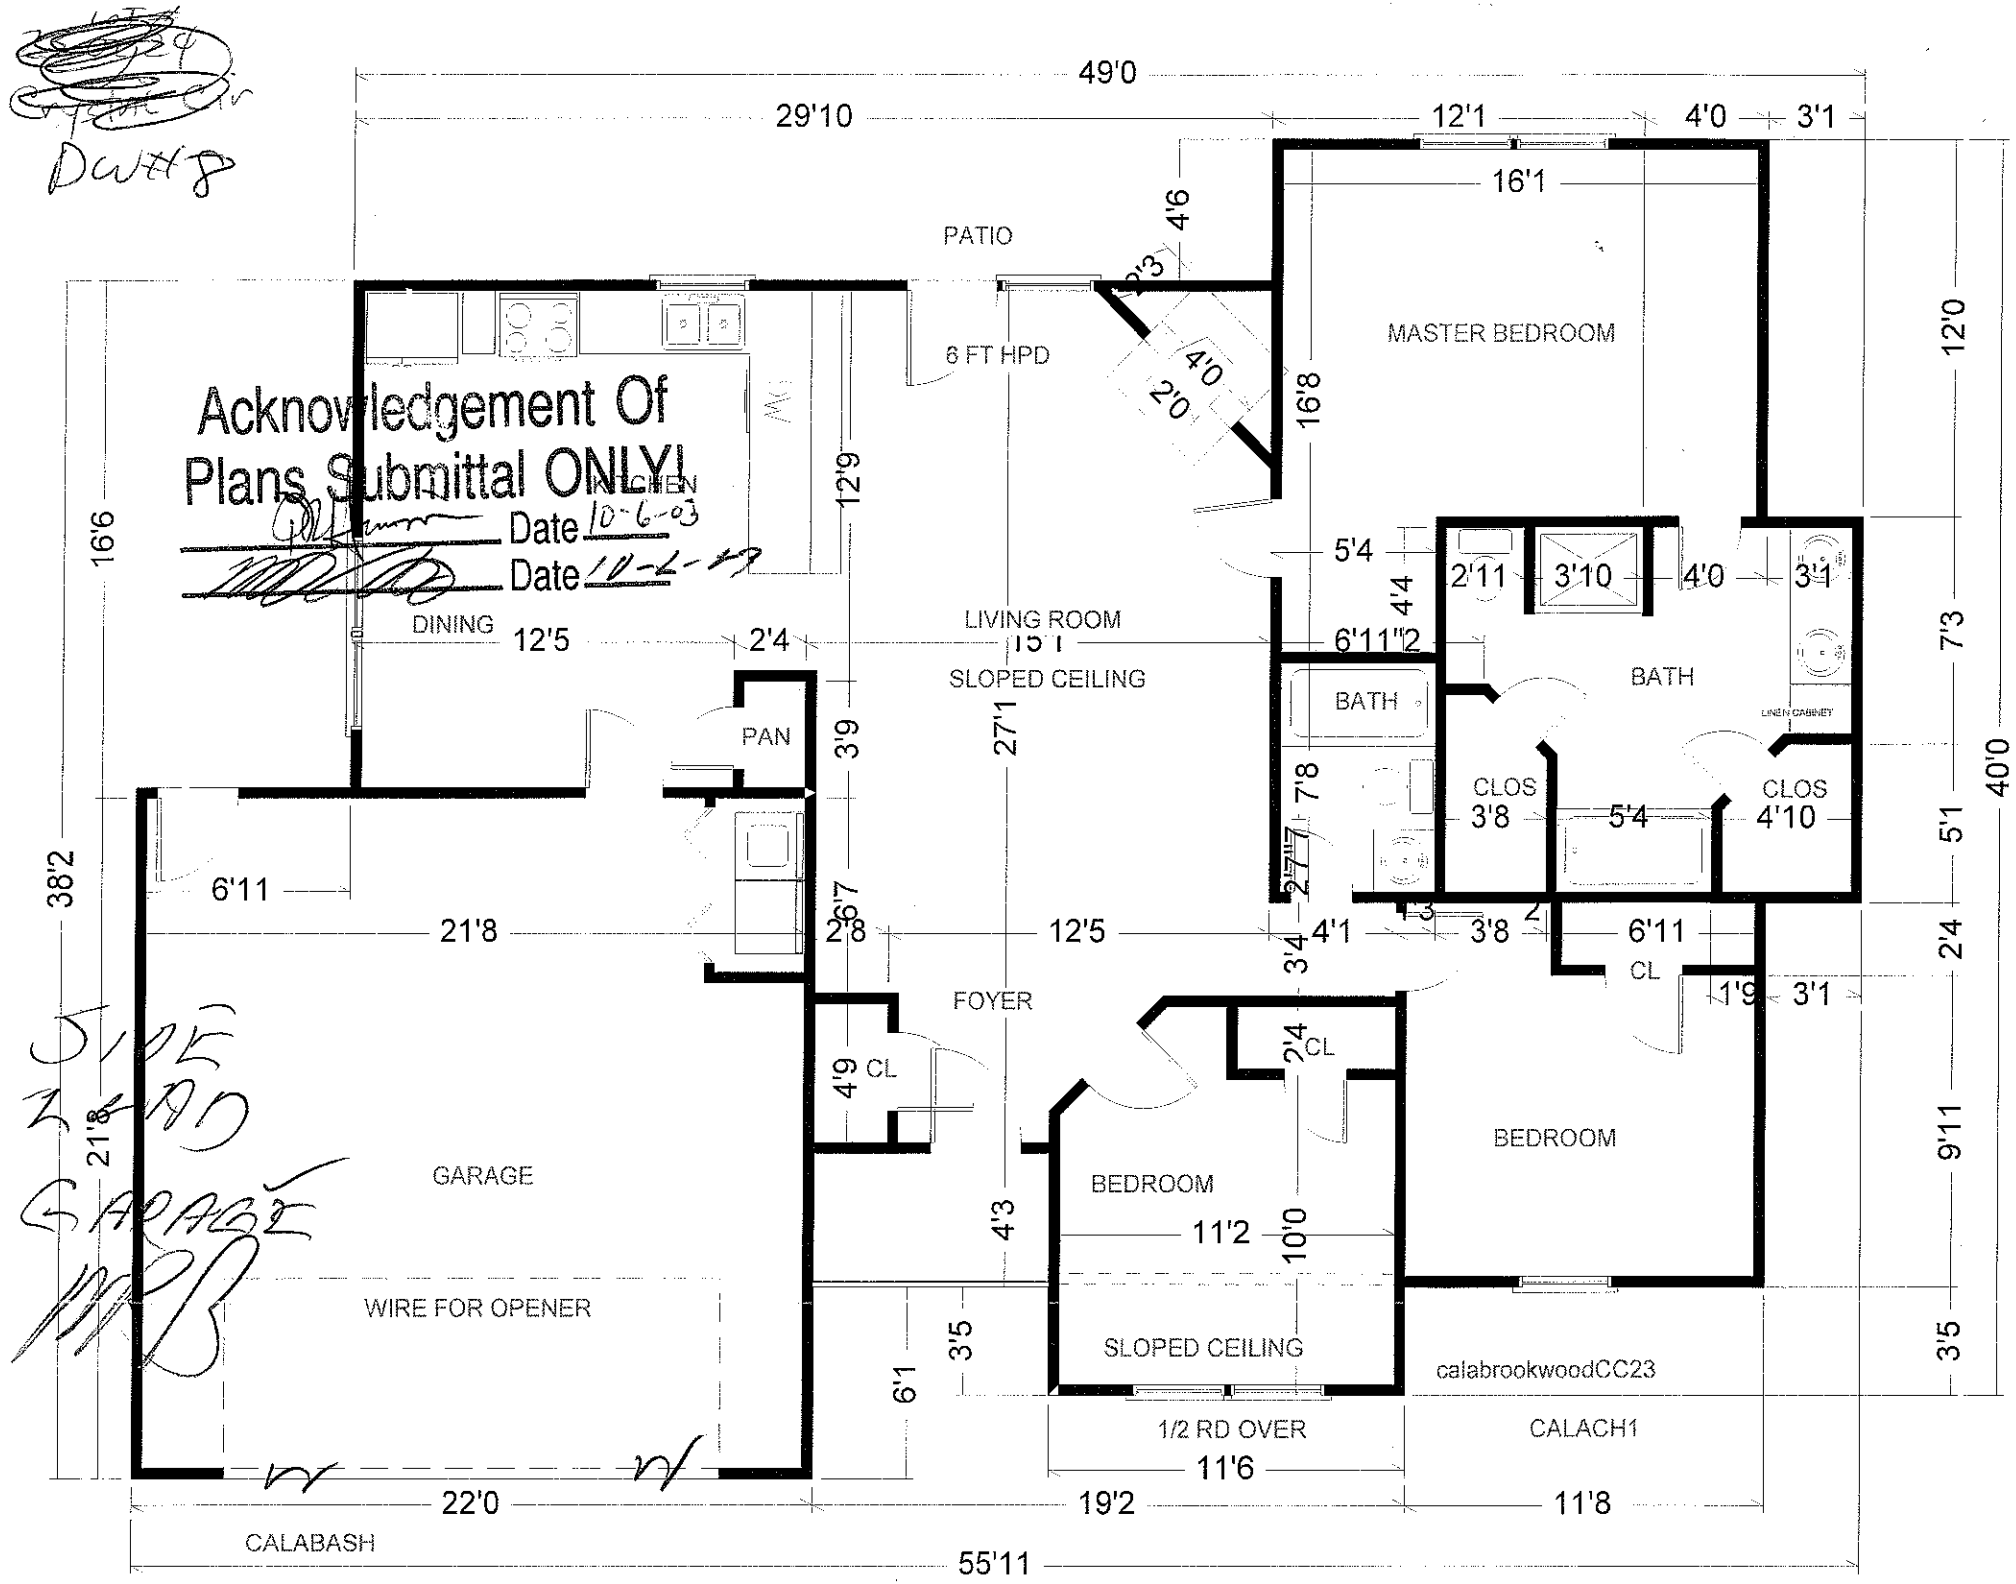

49'0
29'10
12'1
4'0
3'1
16'1
PATIO
4'6
2'3
6 FT HPD
4'0
2'0
MASTER BEDROOM
16'8
12'0
Acknowledgement Of
Plans Submittal ONLY!
Date 10-6-03
Date 11-6-03
KITCHEN
12'9
16'6
5'4
4'4
2'11
3'10
4'0
3'1
DINING
12'5
2'4
LIVING ROOM
SLOPED CEILING
15'1
6'11"2
BATH
BATH
LINEN CABINET
PAN
3'9
27'1
7'3
CLOS
3'8
5'4
CLOS
4'10
7'8
38'2
6'11
21'8
2'7
12'5
3'4
4'1
3'8
6'11
5'1
CL
1'9
3'1
FOYER
4'9
CL
2'4
CL
BEDROOM
BEDROOM
2'4
4'3
11'2
10'0
9'11
GARAGE
21'8
WIRE FOR OPENER
3'5
6'1
SLOPED CEILING
3'5
calabrookwoodCC23
1/2 RD OVER
CALACH1
11'6
22'0
19'2
11'8
CALABASH
55'11
40'0