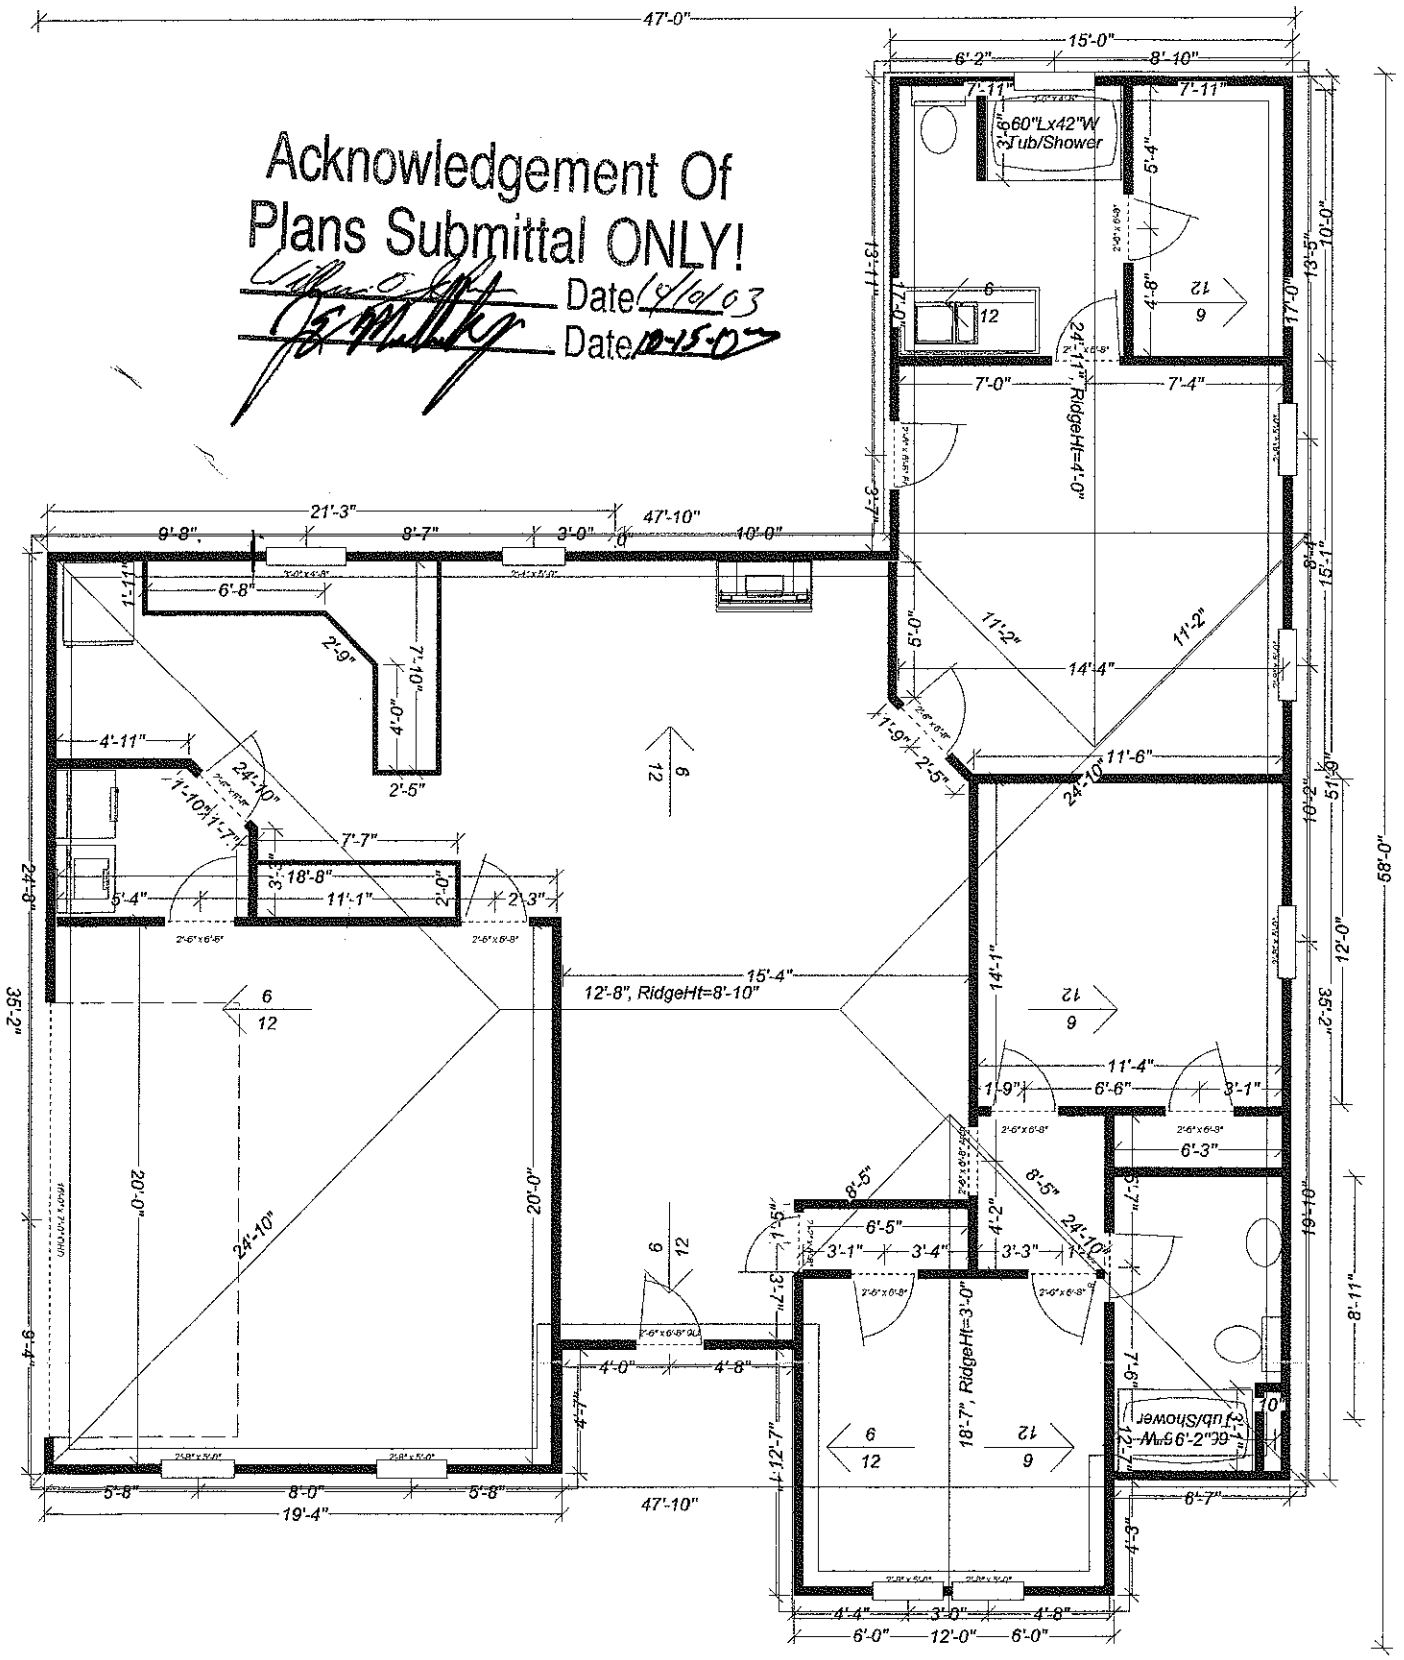

Acknowledgement Of
Plans Submittal ONLY!
Date 8/6/03
Date 10-15-03
47'-0"
15'-0"
6'-2"
8'-10"
7'-11"
7'-11"
60"Lx42"W
Tub/Shower
5'-4"
13'-5"
10'-0"
17'-0"
7'-0"
7'-4"
24'-11", RidgeHt=4'-0"
21'-3"
9'-8"
8'-7"
3'-0"
47'-10"
10'-0"
6'-8"
2'-9"
7'-10"
2'-5"
11'-2"
14'-4"
11'-6"
4'-11"
24'-10"
7'-7"
18'-8"
11'-1"
2'-0"
2'-3"
15'-4"
12'-8", RidgeHt=8'-10"
14'-1"
11'-4"
6'-6"
3'-1"
6'-3"
8'-5"
6'-5"
3'-1"
3'-4"
3'-3"
4'-2"
24'-10"
18'-7", RidgeHt=3'-0"
4'-0"
4'-8"
5'-8"
8'-0"
5'-8"
19'-4"
47'-10"
6'-7"
4'-4"
3'-0"
4'-8"
6'-0"
12'-0"
6'-0"
58'-0"
35'-2"
20'-0"
24'-10"
9'-4"
8'-11"
12'-0"
10'-10"