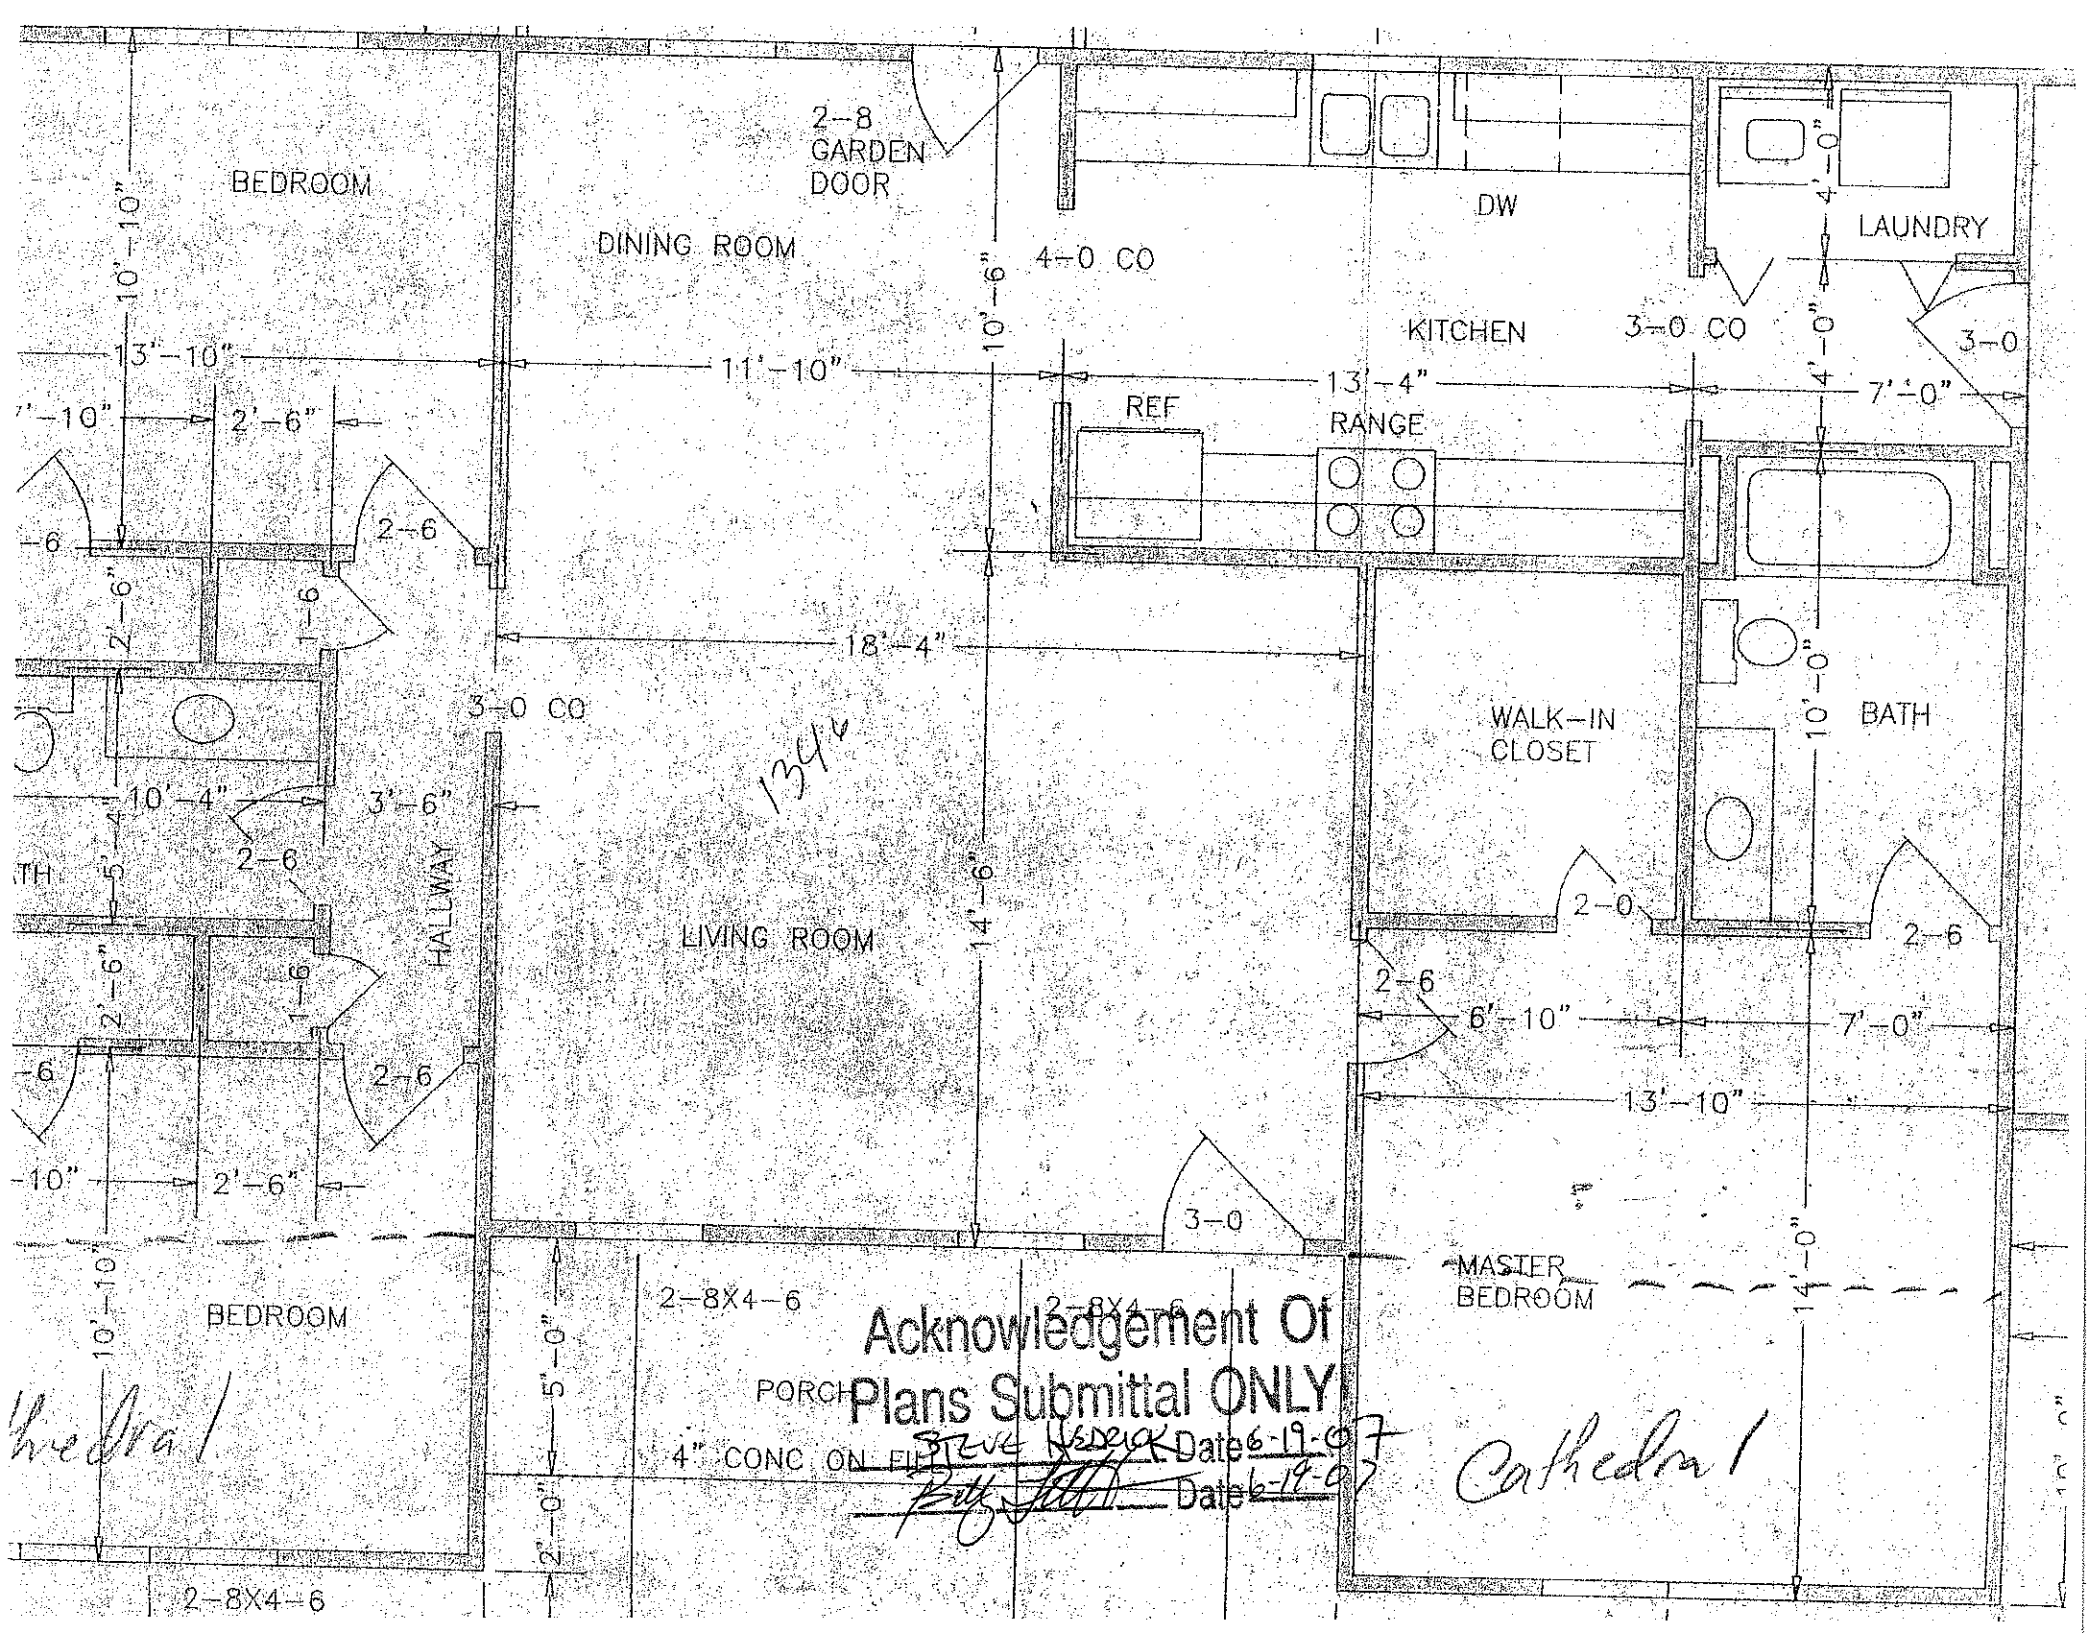

BEDROOM
2-8 GARDEN DOOR
DINING ROOM
4-0 CO
DW
LAUNDRY
KITCHEN
3-0 CO
REF
RANGE
3-0
13'-10"
11'-10"
13'-4"
7'-0"
10'-10"
2'-6"
2-6
18'-4"
3-0 CO
WALK-IN CLOSET
BATH
10'-0"
10'-4"
3'-6"
HALLWAY
LIVING ROOM
14'-6"
2-0
6'-10"
13'-10"
BEDROOM
3-0
MASTER BEDROOM
2-8X4-6
PORCH
4" CONC ON FILL
5'-0"
2'-0"
Acknowledgement Of
Plans Submittal ONLY
STEVE HEDRICK Date 6-19-07
Date 6-19-07
Cathedral
Cathedral