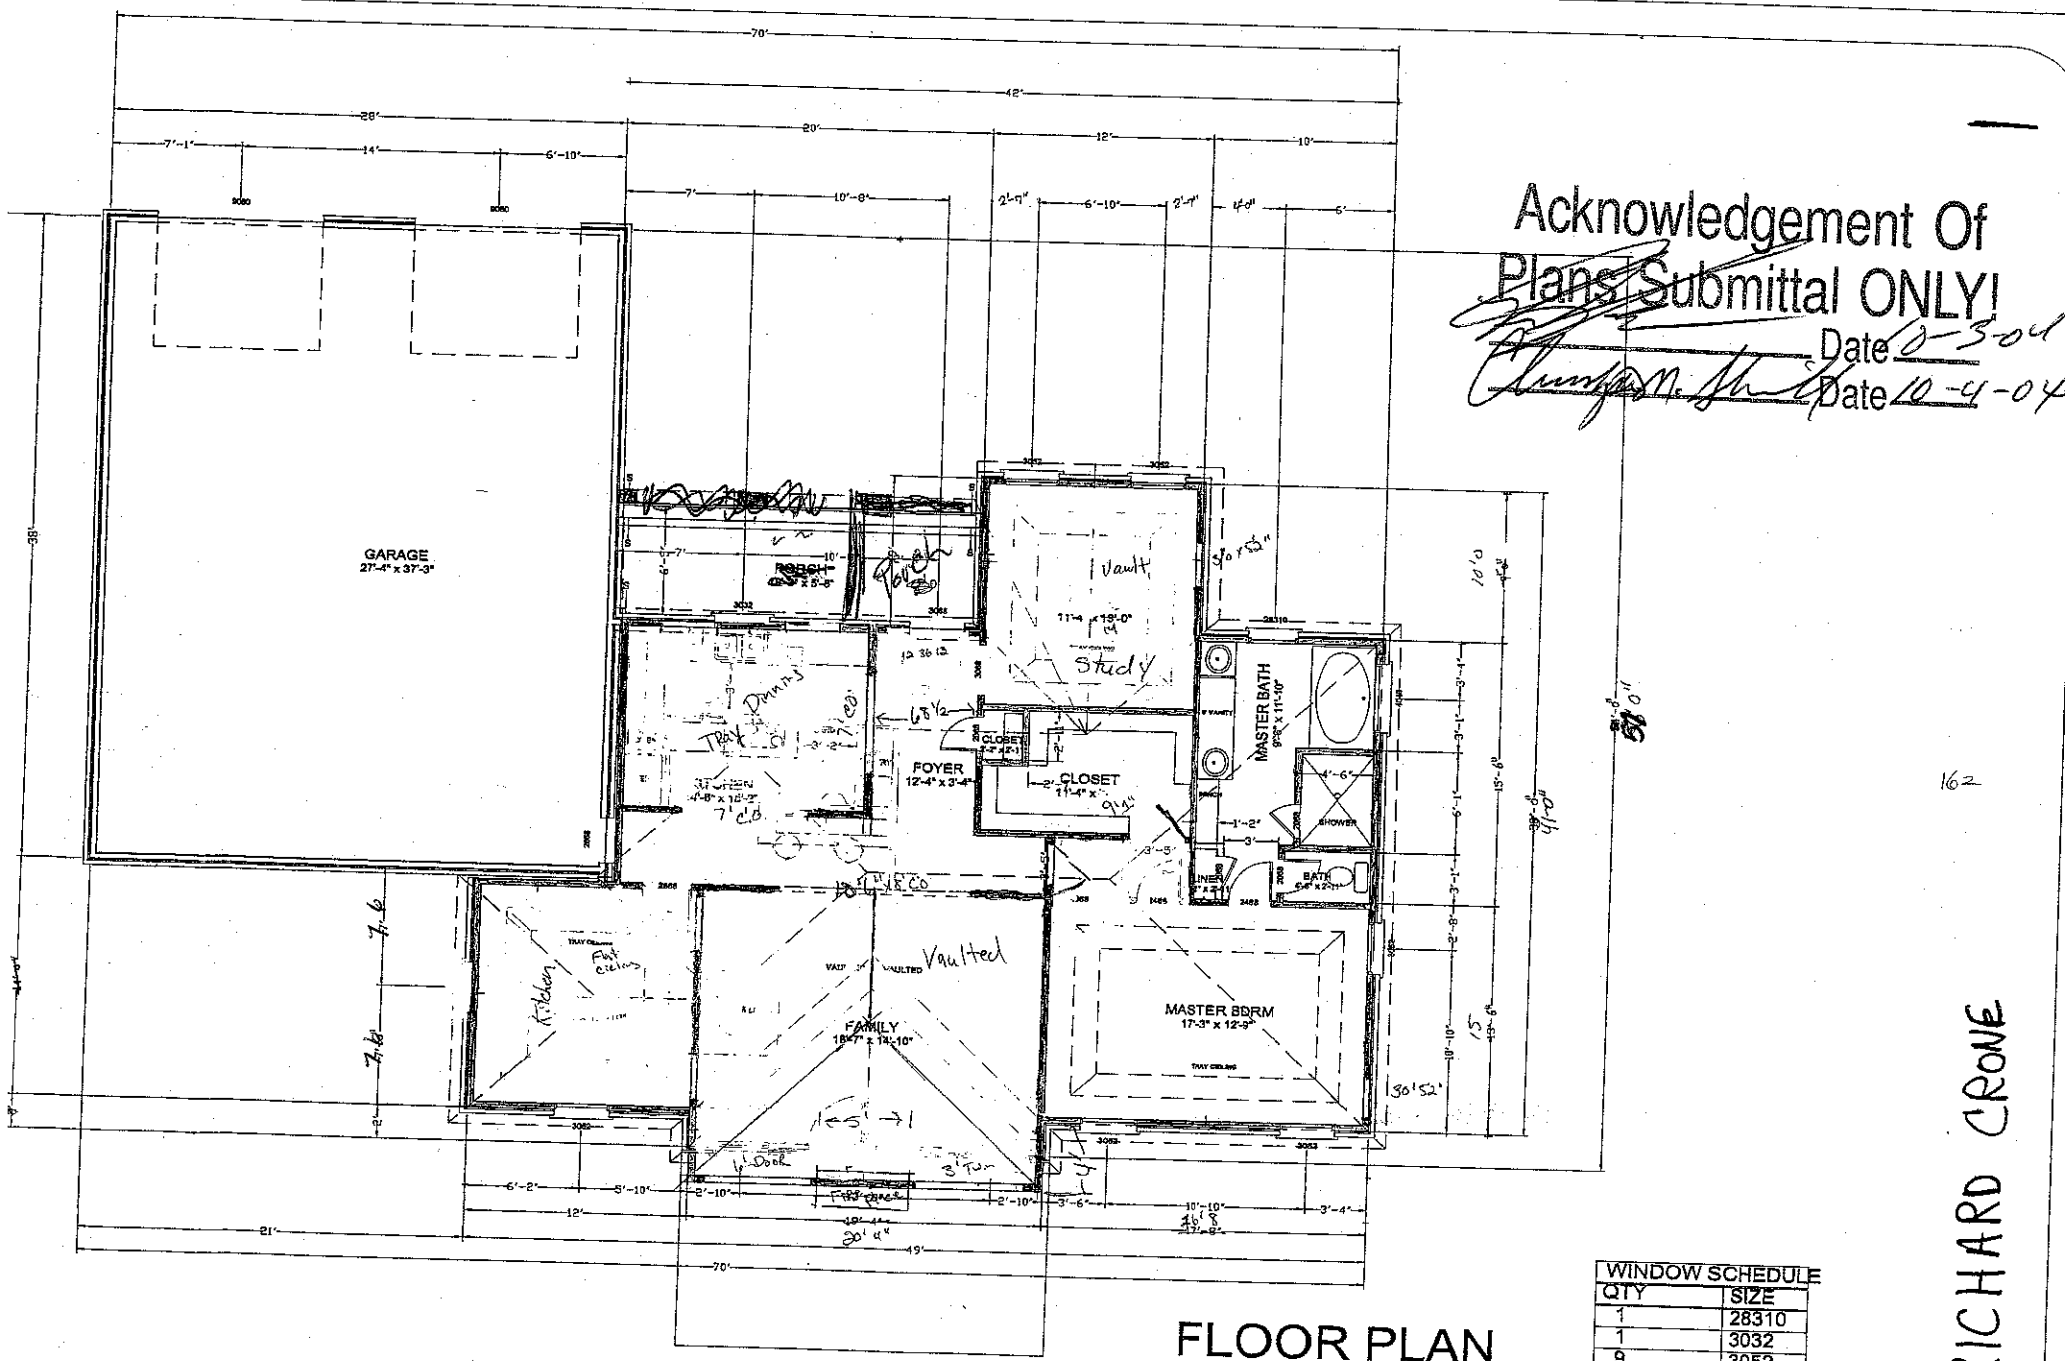


Acknowledgement Of
Plans Submittal ONLY!
Date 10-3-04
Date 10-4-04

1

162

WINDOW SCHEDULE	
QTY	SIZE
1	28310
1	3032
9	3052
1	4040

FLOOR PLAN

1/4"=1'-0"

1456 sf

1513 SF

RICHARD CRONE