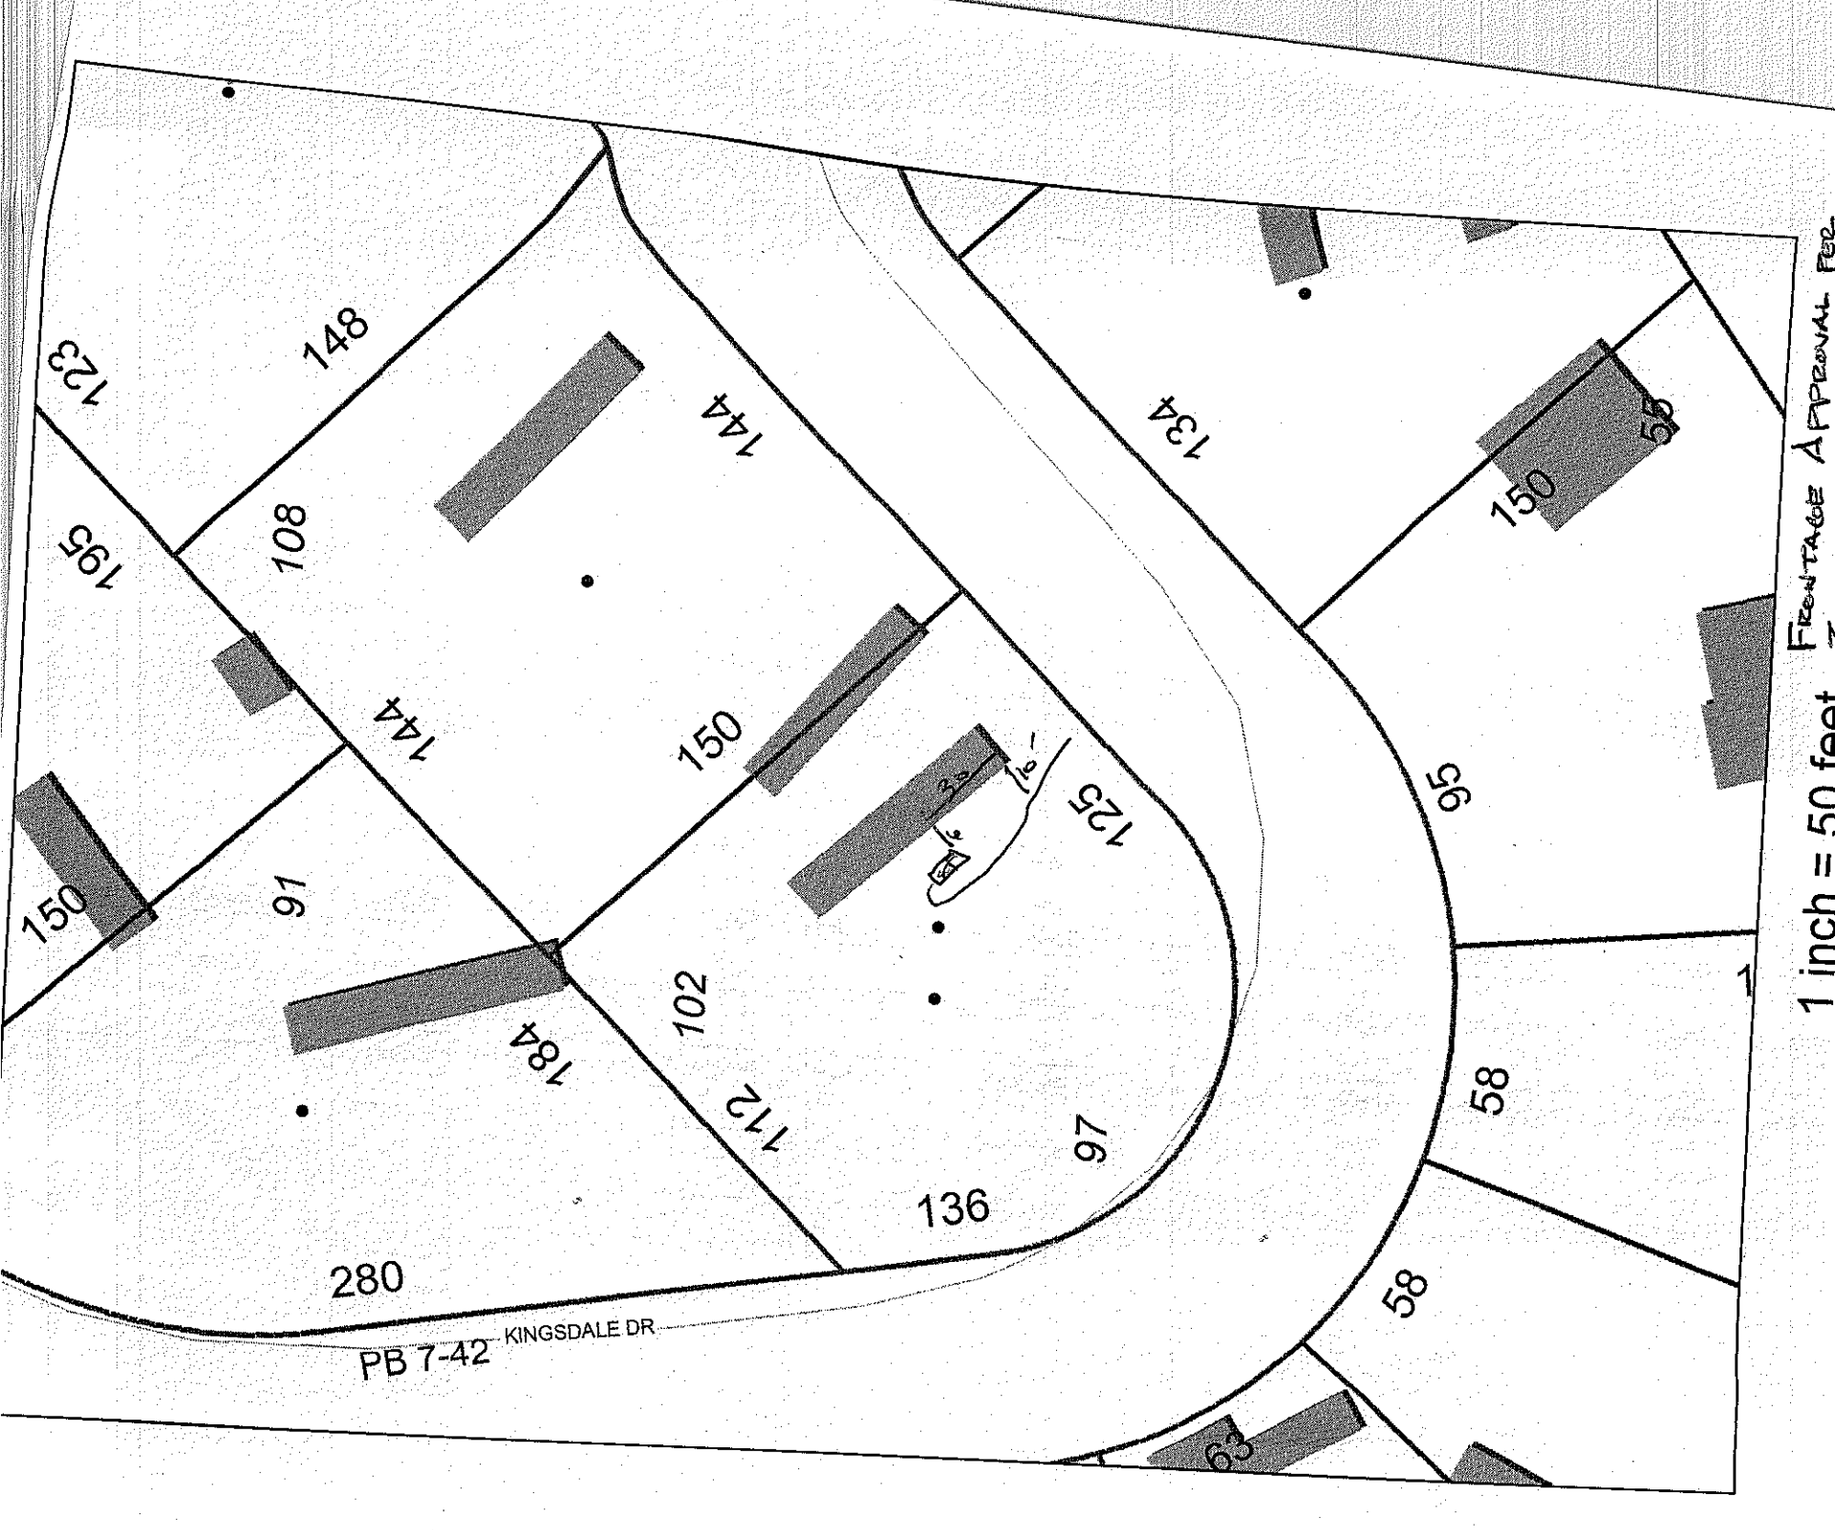

PB 7-42
KINGSDALE DR
280
136
112
102
97
184
91
150
125
150
144
108
148
123
195
144
150
134
150
55
95
58
58
63
3.3'
1 inch = 50 feet
FRONTAGE APPROVAL